



Hemiciclo-A-Interior-1

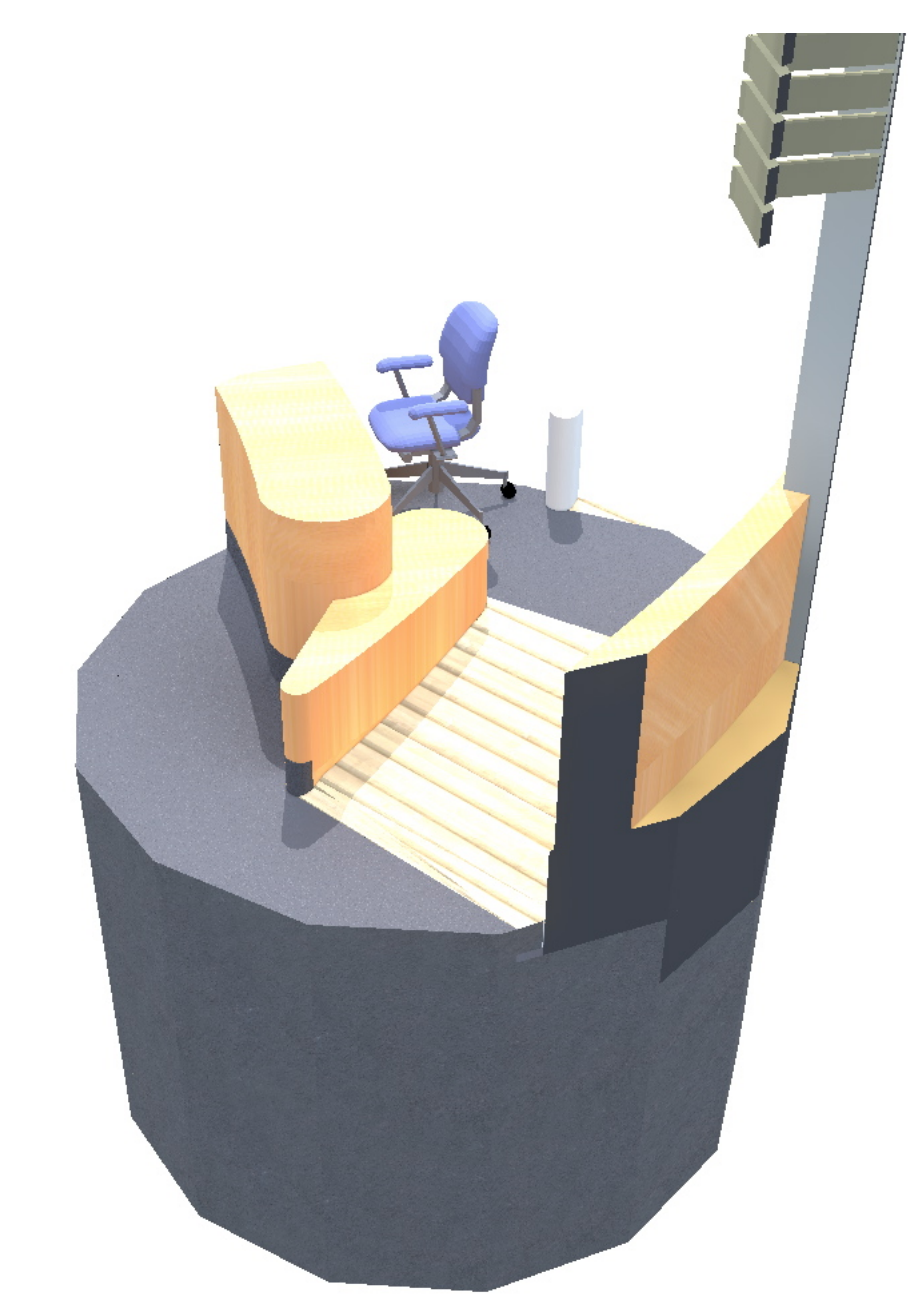

Remates de Piso-DET-1

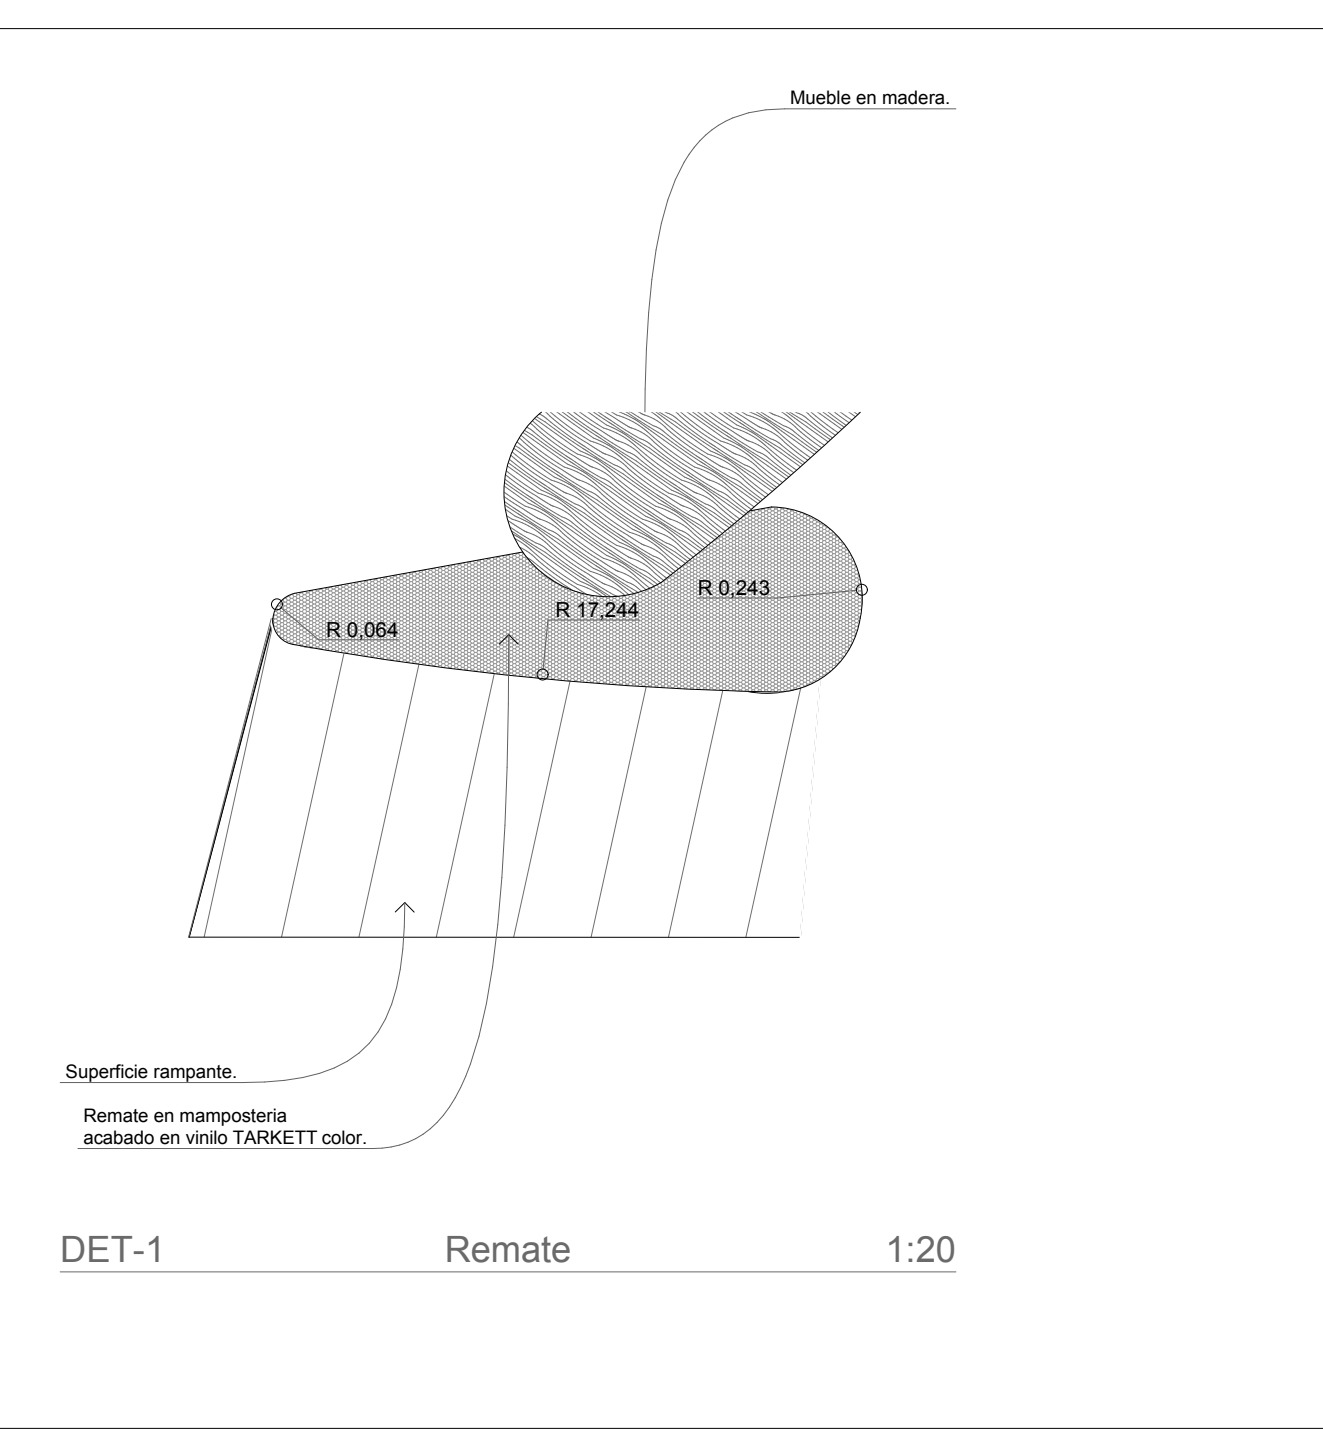

Ficha Catastral: 00-00-0003-0029-000  
Matrícula Inmobiliaria: 146 - 109909

CONSULTOR:  
**INCIGE**  
INGENIERIA CIVIL Y GEODESIA LTDA.

CONTRATO No.: 001 DE 2012  
OBJETO DEL CONTRATO: ESTUDIOS DE SUELOS, ESTUDIOS Y DISEÑOS ARQUITECTONICOS, BIOMATRICOS, DE URBANISMO, DISEÑOS ESTRUCTURALES, REDES HIDROSANITARIAS, REDES ELECTRICAS, REDES DE VOZ, DATOS, SEGURIDAD Y ESPECIALES PARA LA CONSTRUCCION DEL EDIFICIO DE POSTGRADOS E INVESTIGACIONES.

FIRMA: \_\_\_\_\_  
DIRECTOR DE PROYECTO: ING. GABRIEL ARTURO BELTRAN REYES  
MATRICULA: 25202 - 090320 CND

DISEÑADOR:  
**CASTRO YANCES**

FIRMA: \_\_\_\_\_  
NOMBRE: Arq. RICARDO CASTRO YANCES  
MATRICULA: 25700 - 04412  
REVISÓ:  
FIRMA: \_\_\_\_\_  
NOMBRE: Arq. RICARDO CASTRO YANCES  
MATRICULA: 25700 - 04412

INTERVENOR DE DISEÑO:  
**CARLOS ANDRÉS AVENDAÑO**

FIRMA: \_\_\_\_\_  
NOMBRE: ARQ. CARLOS ANDRES AVENDAÑO AYALA  
MATRICULA: 25700 - 55326

COORDINADOR UMNG:  
FIRMA: \_\_\_\_\_  
NOMBRE: ARQ. LUIS AUGUSTO LIZARAZO  
MATRICULA: 25700 - 15124

DIRECTOR DEL PROYECTO:  
FIRMA: \_\_\_\_\_  
NOMBRE: ING. EDGAR FERNANDO CASTIBLANCO RAMIREZ  
MATRICULA: 25202 - 35669CND

RECTOR:  
**Mayor General (r)  
EDUARDO ANTONIO  
HERRERA BERBEL**

DIBUJO:  
ARQ. CASTRO YANCES

TITULO:  
**DISEÑO ARQUITECTONICO**

CONTENIDO:  
Hemiciclo-A-  
0.Hemiciclo A nivel acceso  
0., DET-1

OBSERVACIONES:  
\_\_\_\_\_  
\_\_\_\_\_  
\_\_\_\_\_

ESCALA: 1:50, 1:20, 1:2  
FECHA: 15/09/2012

ESTADO DEL PLANO:  
**DEFINITIVO**  
15/09/2012

CODIFICACION:  
CAMNUG-EPI-01-ARQ-A10 de 42  
Archivo: CAMNUG-EPI-01-ARQ-1 DE 42 DEF.