



Ficha Catastral: 00-00-0003-0029-000

Matrícula Inmobiliaria: 146 - 109909

CONSULTOR:



CONTRATO No.: 001 DE 2012
OBJETO DEL CONTRATO: ESTUDIOS DE SUELOS, ESTUDIOS Y DISEÑOS ARQUITECTONICOS, BIOMIATICOS, DE URBANISMO, DISEÑOS ESTRUCTURALES, REDES HIDROSANITARIAS, REDES ELECTRICAS, REDES DE VOZ, DATOS, SEGURIDAD Y ESPECIALES PARA LA CONSTRUCCION DEL EDIFICIO DE POSTGRADOS E INVESTIGACIONES.

FIRMA: _____
DIRECTOR DE PROYECTO: ING. GABRIEL ARTURO BELTRAN REYES
MATRICULA: 25202 - 090320 CND

DISEÑADOR:

CASTRO YANCES

FIRMA: _____
NOMBRE: Arq. RICARDO CASTRO YANCES
MATRICULA: 25700 - 04412

REVISÓ:
FIRMA: _____
NOMBRE: Arq. RICARDO CASTRO YANCES
MATRICULA: 25700 - 04412

INTERVENTOR DE DISEÑO:

CARLOS ANDRÉS AVENDAÑO

FIRMA: _____
NOMBRE: ARQ. CARLOS ANDRES AVENDAÑO AYALA
MATRICULA: 25700 - 55326

COORDINADOR UMNG:

FIRMA: _____
NOMBRE: ARQ. LUIS AUGUSTO LIZARAZO
MATRICULA: 25700 - 15124

DIRECTOR DEL PROYECTO:

FIRMA: _____
NOMBRE: ING. EDGAR FERNANDO CASTIBLANCO RAMIREZ
MATRICULA: 25202 - 35669CND

RECTOR:

Mayor General (r)
**EDUARDO ANTONIO
HERRERA BERBEL**

DIBUJO:

ARQ. CASTRO YANCES

TITULO:

DISEÑO ARQUITECTONICO

CONTENIDO:
Hemiciclo-A-
4.Cielo Raso
1., Cielo Raso

OBSERVACIONES:

ESCALA:
1:50, 1:20, 1:2,50

FECHA:
15/09/2012


ESTADO DEL PLANO:

DEFINITIVO
15/09/2012

CODIFICACION:

CAMNUG-EPI-01-ARQ-A12 de 42

Archivo: CAMNUG-EPI-01-ARQ-1 DE 42 DEF.

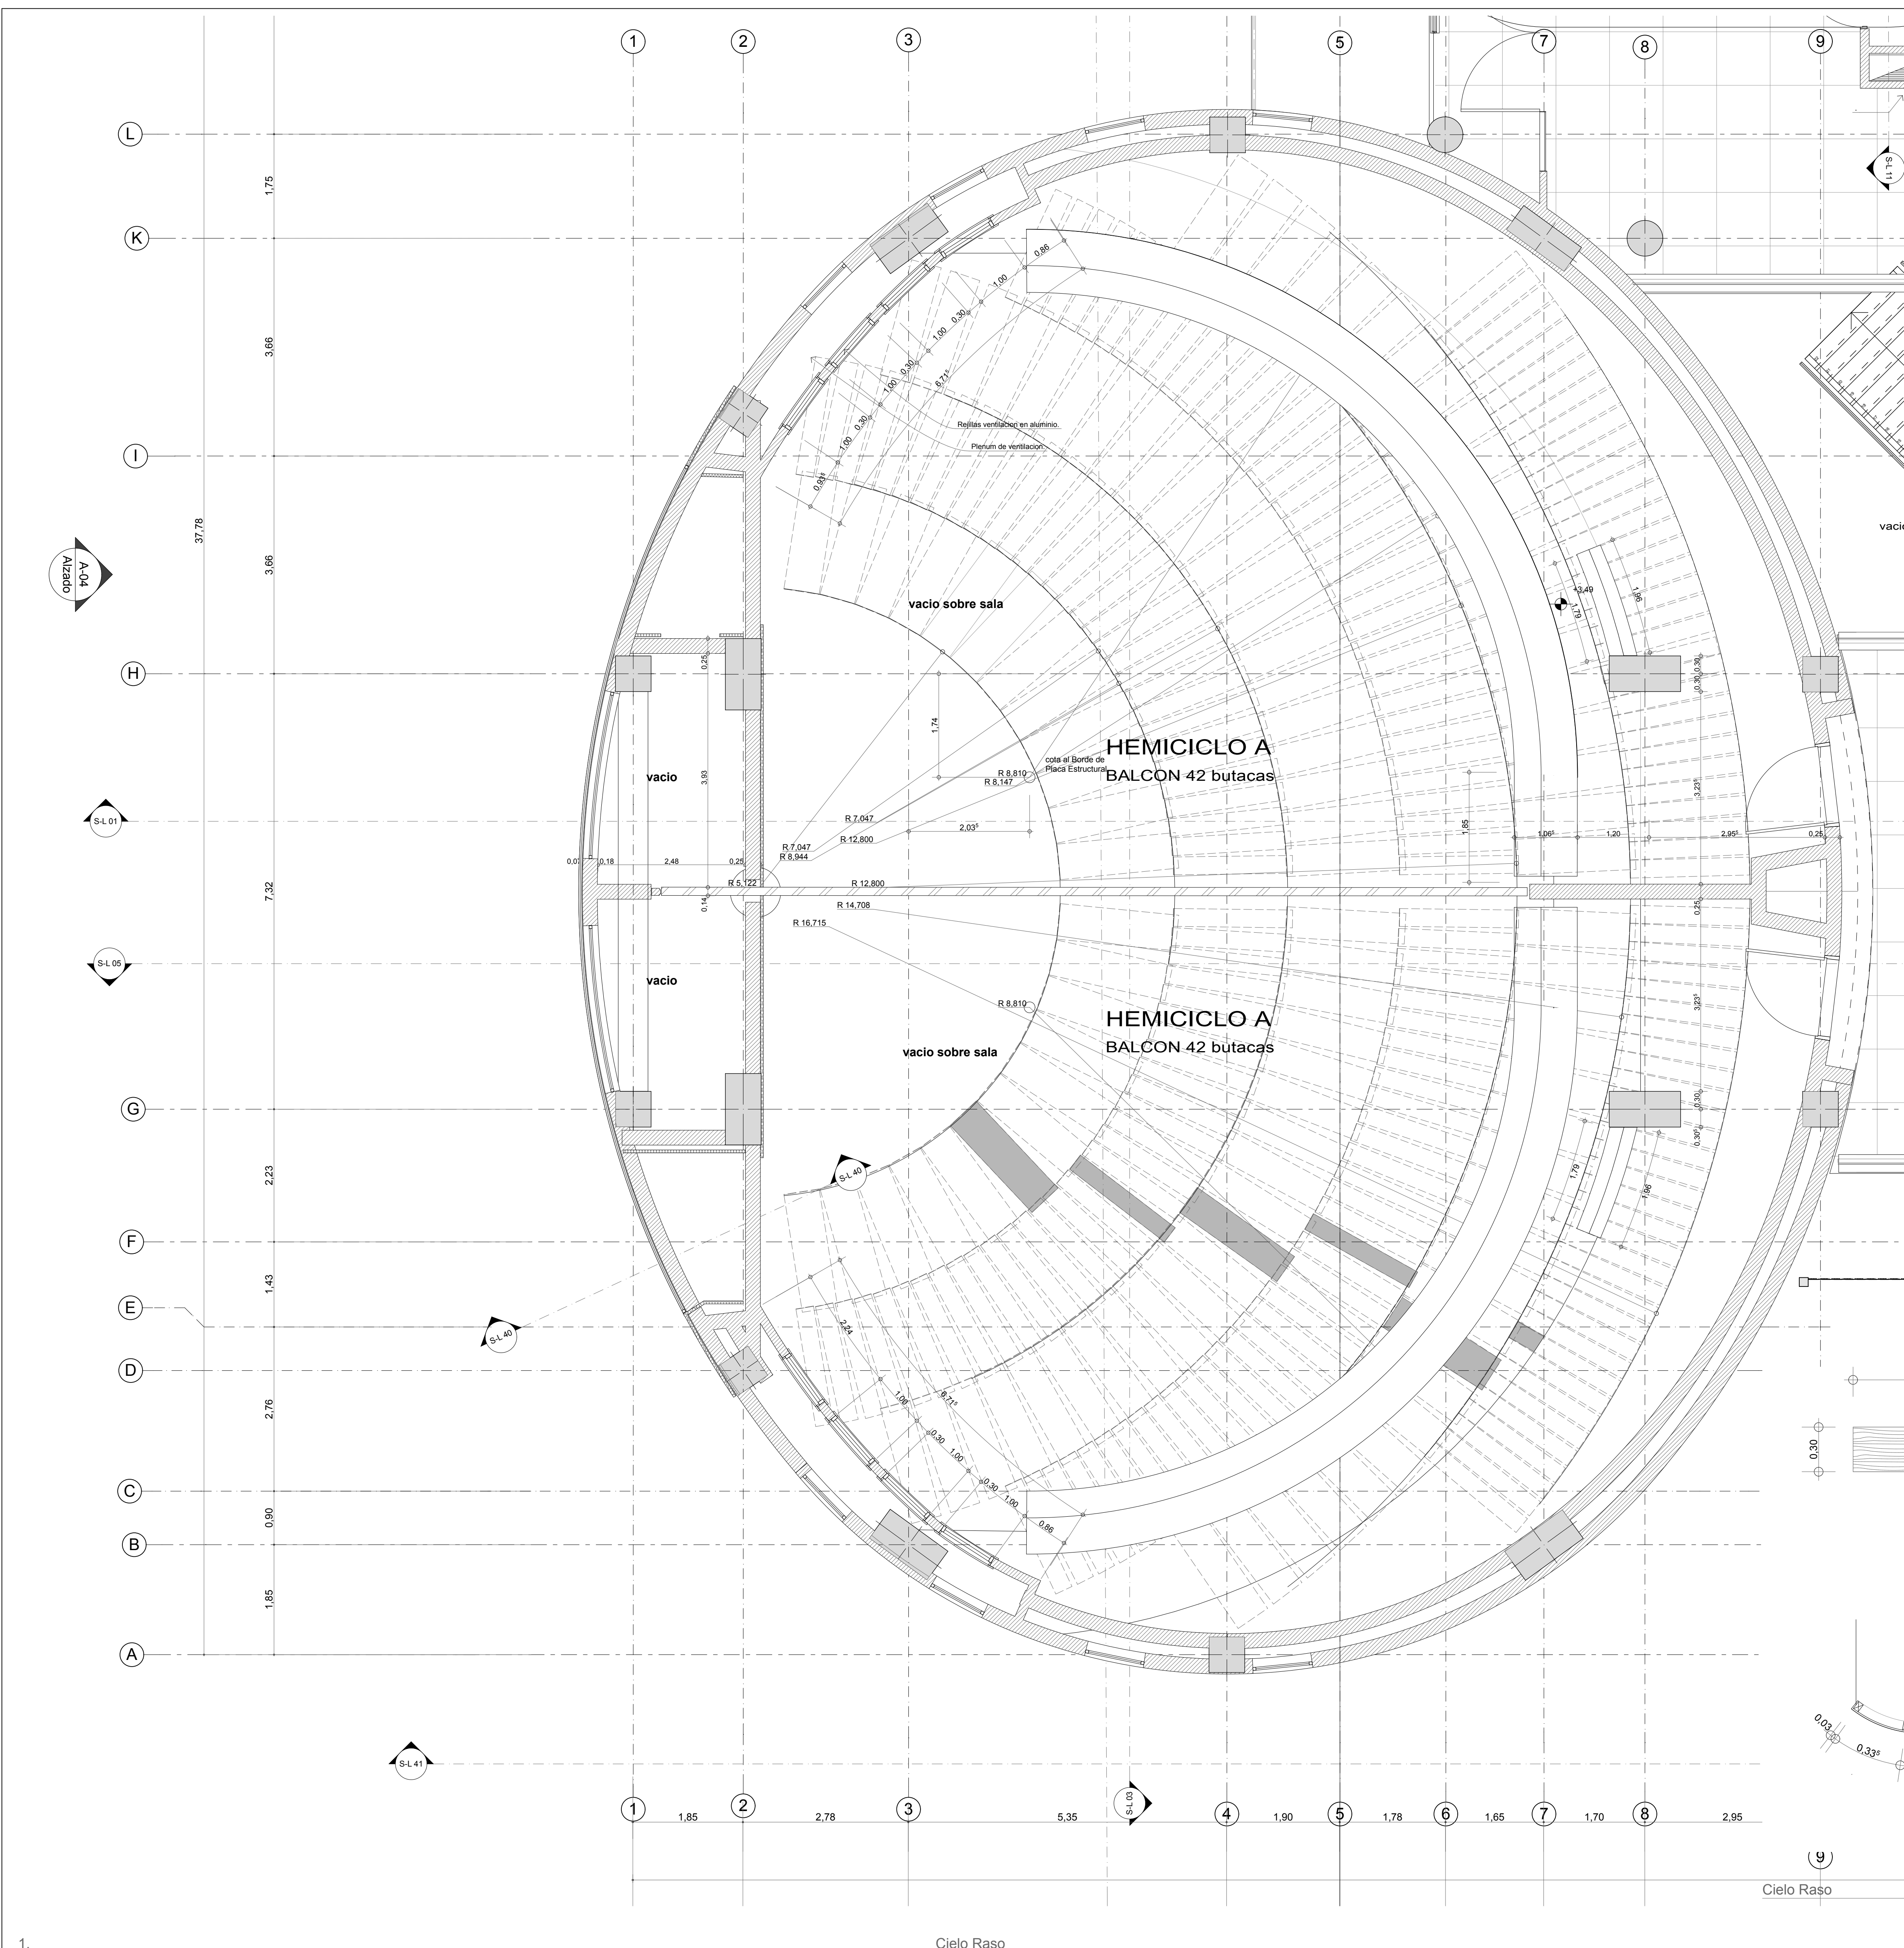

Hemiciclo-A-Interior-2-

