



Ficha Catastral:  
Matrícula Inmobiliaria:

DISEÑADOR



CONTRATO N°: 0012011

OBJETO DEL PROYECTO:  
CONTRATO:  
DIRECTOR DE PROYECTO:  
ARQ. ANTONIO R. AVILA CHASSAIGNE  
MATRÍCULA: PROF. # 25700-19224 CND.

FIRMA:  
DISEÑADOR DEL PROYECTO:  
ARQ. OMAR VACA RAMIREZ  
MATRÍCULA: PROF. # 25700-57854 CND.

FIRMA:

COLABORADORES:  
ARQ. FRANKLIN GUERRERO BETANCUR

FIRMA:

FIRMA:

INTERVENTOR

CONTRATO N°:  
OBJETO DEL PROYECTO:  
CONTRATO:  
REPRESENTANTE LEGAL:  
ARQ. MARIA TERESA VARONA ARCILA

FIRMA:

DIRECCIÓN DE PROYECTO

DIRECTOR DE PROYECTO:  
Ing. EDGAR FERNANDO CASTIBLANCO RAMIREZ

FIRMA:

FIRMA:

UNIVERSIDAD MILITAR NUEVA GRANADA

REPRESENTANTE LEGAL:  
MG. EDUARDO HERRERA BERBEL

FIRMA:

TÍTULO:  
CENTRO DE ACOPIO

FIRMA:

CONTENIDO:  
FACHADA 1, FACHADA 2  
CORTES A-A', B-B' Y C-C'

FIRMA:

OBSERVACIONES:

FIRMA:

FIRMA:

ESCALA:  
1:100

FECHA:  
30/01/2012

Archivo: UM-04-@ PLANTAS


NUMERO CONSECUTIVO: 2 DE 2

CODIFICACIÓN:  
CAMNUG-CDA-ARQ-PLANTAS


FIRMA:

ARQ-02


- ESPECIFICACIONES**
- 1. PISOS**
    - 1.1 Batacón en granito vibrocompresado 33x33 en juntas tipo línea cresta de alta
    - 1.2 Concreto endurecido
    - 1.3 Paredado: Pizarra negra formato 28.2 x 36.4 en Ref. 50142001
    - 1.4 Pífan en aluminio de 2cm
    - 1.5 Pífan antiscaldante en aluminio
    - 1.6 Caucho en granito pulido con tapa en rejilla metálica
  - 2. MUROS**
    - 2.1 Cerámica de pared tipo vitrea color blanco de alta formato 25x43 rematado labado de aluminio con sales 1" y 4" al trazo vitrea estera y pintura acrílica.
    - 2.2 Mique No. 4.4 panelado y acabado color blanco.
    - 2.3 Mique en concreto. 4x21x11.5 alt.
    - 2.4 Estuco y pintura acrílica ACRILTEX blanca sobre panelado
  - 3. CILINDRADO**
    - 3.1 concreto a la vista sobre formados en león machetado
  - 4. VENTANAS**
    - 4.1 Ventanera en aluminio aluminio color crudo sistema 3531 con parralero tipo ALN359 y vidrio laminado 6mm
    - 4.2 Paredado de ventilación en aluminio sistema 3531 aluminio.
  - 5. PUERTAS**
    - 5.1 Puerta en aluminio balente Alumina sistema 6038 vidrio templado 6mm según detalle de puertas.
    - 5.2 Puerta en aluminio balente Alumina sistema 6038 y parralero tipo según detalle de parraleros
  - 6. MUEBLES FIJOS Y ACCESORIOS**
    - 6.1 Muebles en granito vitrea vitrea sobre aluminio en color negro 1"102
    - 6.2 Anclajes a derecha cargada en el muro con parralero expansivo
    - 6.3 Lavamanos San Lorenzo para instalar en mueble cerámico blanco de conuco.
    - 6.4 Sillero Taza colgado al muro Serie E.P. blanco.
    - 6.5 Orinal Costa E.P. blanco.
    - 6.6 Sillero de mano en 1"AAA-100001A de accesorios y accesorios.
    - 6.7 Alacena de mano en aluminio en color negro ref. 8-AAA-84 de accesorios y accesorios.
    - 6.8 Dispensador de jabón 8-AAA-640 de accesorios y accesorios.
    - 6.9 Grifo Presanito deluxe de Dorel.
    - 6.10 Manopla sanitaria en acero en coniferer.
    - 6.11 Abrazador de Dorel enlatado a derecha cargada en el muro con parralero expansivo.
    - 6.12 Espejo en cristal fosado 6mm.
    - 6.13 Grifo sanitario flushmount manual TOTOL.
    - 6.14 Manopla de control en vidrio azulada y azulada anticontactos con regulador de seguridad ref. 7042001 en grado similar.
  - 7. ALUMINIO**
    - 7.1 Aluminio para dacha con bisagras en las esquinas. Acero inoxidable de alta resistencia, con bordes de refuerzo de 10mm 071. Ref. AC054 de Acualit
    - 7.2 Cerámica de adherencia en la pared o división metálica en acero inoxidable 304 satinado Ref. 9-AAA-305 de ASA.
    - 7.3 Alisa terminal corona mangrinas.
    - 7.4 Tapa registro en acero inoxidable 304 satinado Ref. 9-AAA-700 de ASA.
    - 7.5 Malla de aluminio crudo.
    - 7.6 Malla tipo en láminas 10 mm con acabado mate aluminio perforado lámina interior y exterior
    - 7.7 Malla perforada en acero
    - 7.8 Subrodillo enchapado en cerámica de pared línea ancha color blanco de alta formato 28x43 de 0.8 x 1.80
    - 7.9 Válvula para mingitorio Presanito, autocleanable, accesorios: hidromecánico alta presión modelo 11170000 marca Dorel o similar
    - 7.10 Lantillas en acero inoxidable
    - 7.11 Manoplas de mingitorio en acero en coniferer. Modelo de Dorel antiscald a derecha cargada en el muro con parralero expansivo 7.2 ESTRUCTURA:
  - 8. ELEMENTOS NO ESTRUCTURALES**
    - 8.1 Poyo en concreto fundido en sitio.
    - 8.2 Viga de cimentación en concreto según diseño estructural.
    - 8.3 Viga de contrapeso en concreto sobre núcleo de concreto según diseño estructural.
    - 8.4 Placa de contrapeso en concreto sobre núcleo de concreto según diseño estructural.
    - 8.5 Placa asera en concreto masilla con vapor atóxico según diseño estructural.
    - 8.6 Estructura metálica con anclajes y pintura de polimerización blanca según diseño estructural.
    - 8.7 Cercha metálica con anclajes y pintura de polimerización blanca según diseño estructural.
    - 8.8 Muroso compuesto según detalle de muros.
  - 9. CUBIERTA**
    - 9.1 Cimbra tipo Bandado Dorel Hatchedoglan GAC03 color blanco opaco. Incluye accesorios.
    - 9.2 Bagante de 2".
    - 9.3 Tringante de 2".
    - 9.4 Grifo.
    - 9.5 Herramienta en nylon, mango de impermeabilización con foil de aluminio aislado con muelle.
    - 9.6 Fianche metálica
    - 9.7 Perfil de transición metálico o plástico
    - 9.8 Pastas de anclaje e=1"
    - 9.9 Aluminio anodizado e=0.025 mm
    - 9.10 TORNILLOS E INTERRO-PTIRES
    - 9.11 Bases y tornillos según Ref. de Bicon.
    - 9.12 Tornillos GFCI de Bicon.
    - 9.13 OTROS
    - 9.14 Concreto en malla elaborada galvanizada 2" calibre 10, 1m 2.48m (incluye ángulo de 90° x 90°), laminas de P y pintura anticorrosiva y demás ref. 11.
    - 9.15 Tanque de agua de 22000 Litros

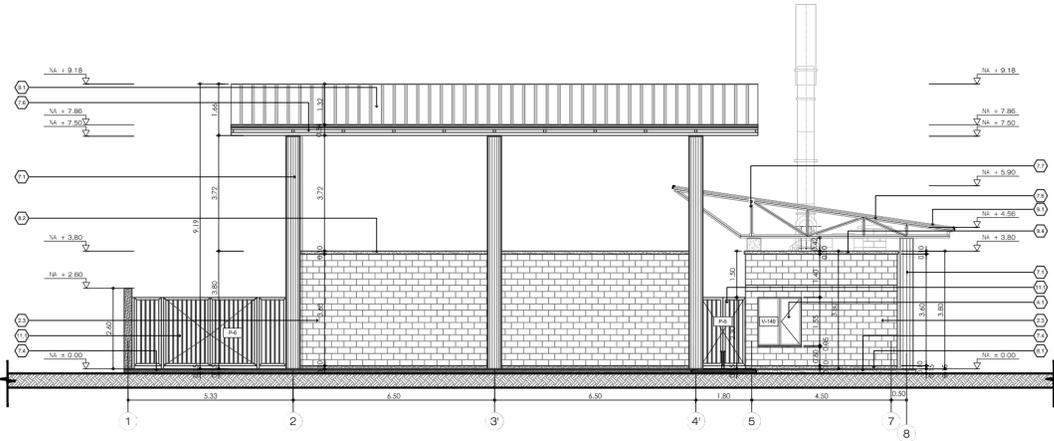


FACHADA 1  
Escala: 1:100

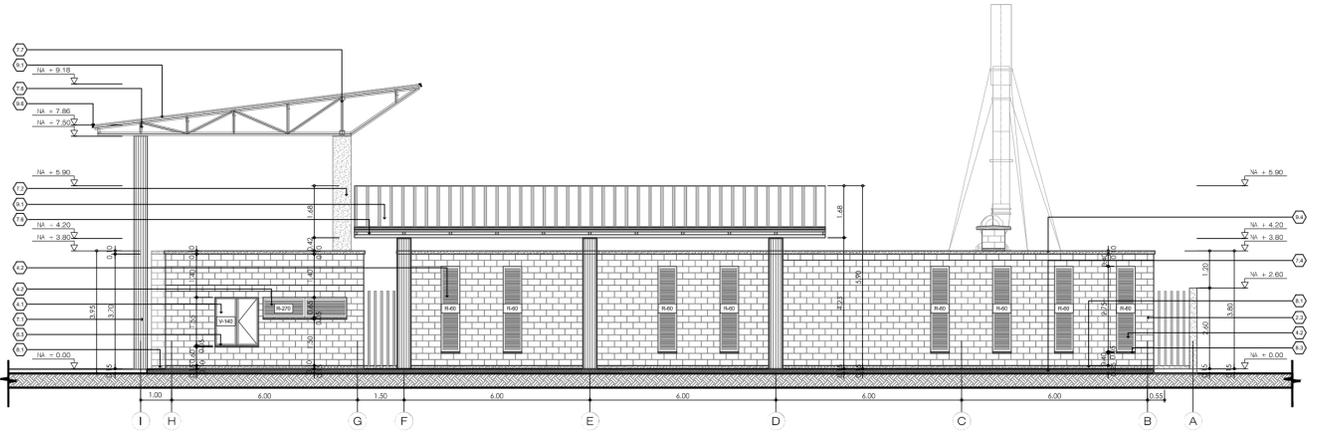


FACHADA 2  
Escala: 1:100

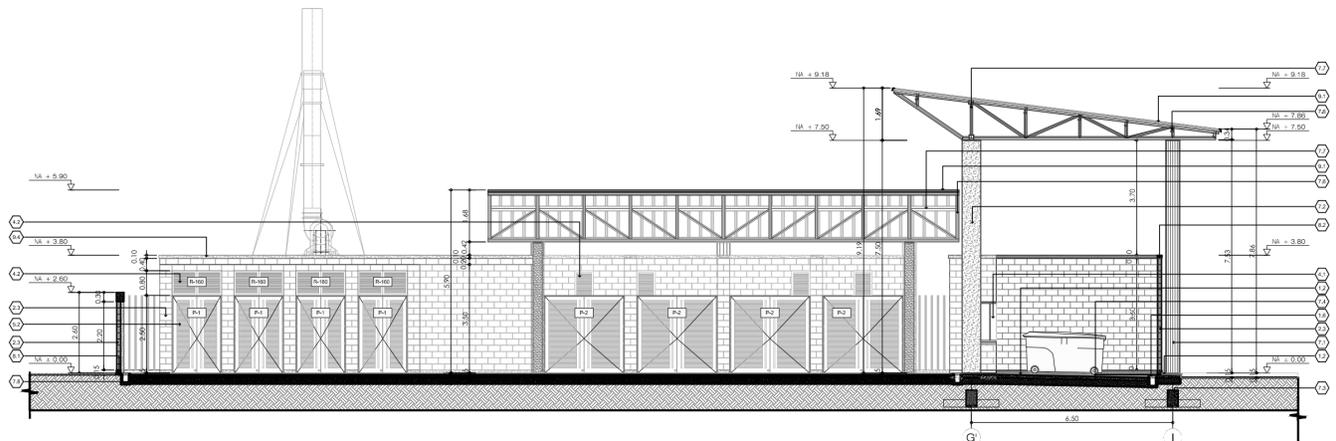

CORTE A-A'  
Escala: 1:100

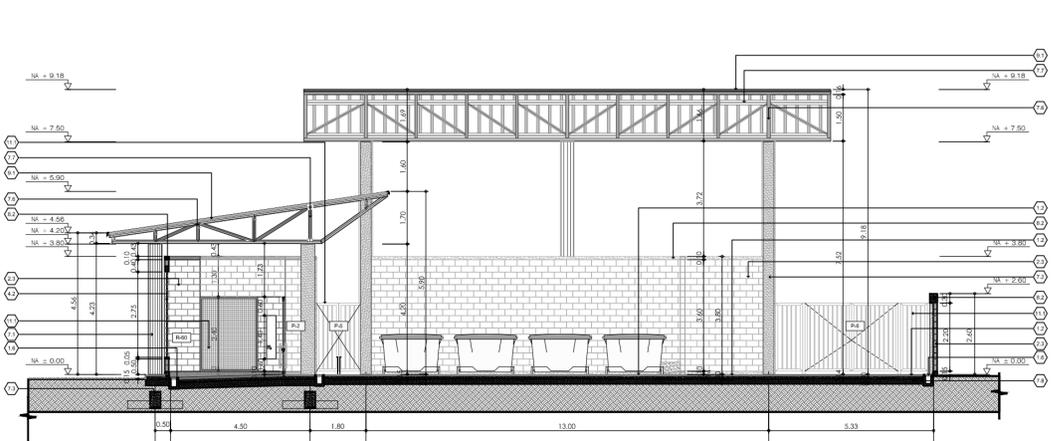

CORTE C-C'  
Escala: 1:100

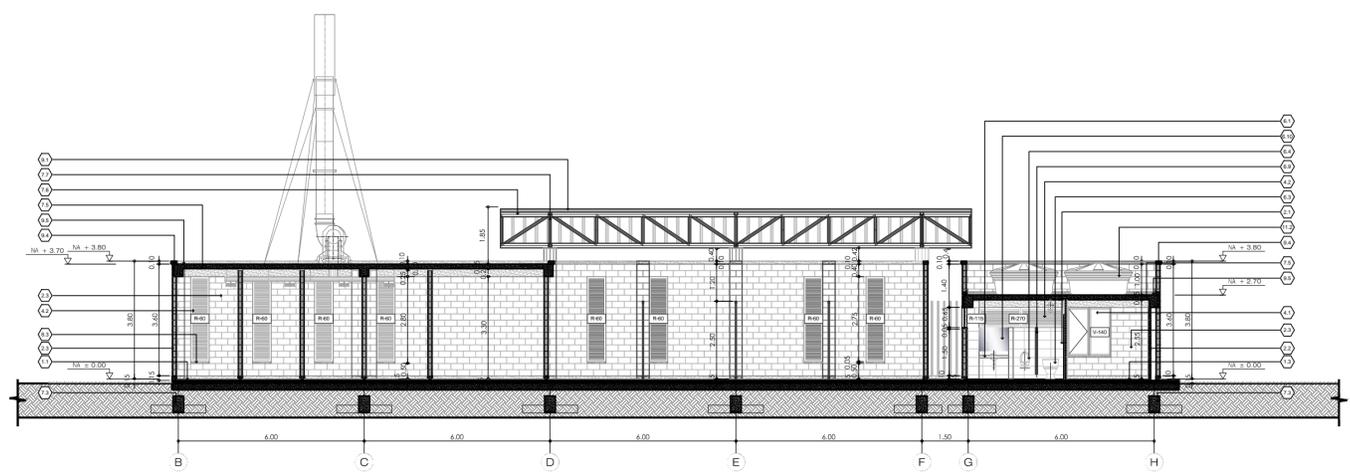

CORTE B-B'  
Escala: 1:100