

CENTRO DE ACOPIO

UNIVERSIDAD MILITAR
NUEVA GRANADA



CAMPUS NUEVA GRANADA

DISEÑADOR



CONTRATO N°: 0012011

ESTUDIO DE SUELOS, ESTUDIOS Y DISEÑOS ARQUITECTONICOS, BIOCLIMATICOS, ESTRUCTURALES, REDES HIDROSANITARIAS, ELECTRICAS, DE VOZ, DATOS, SEGURIDAD Y ESPECIALES PARA LA CONSTRUCCION DEL POLIDEPORTIVO Y GIMNASIO CUBIERTO, CONCHA ACUSTICA, BAÑOS, VESTIBERES Y CAFETERIA DE LA ZONA DEPORTIVA DEL CAMPUS Y PARA LA CONSTRUCCION DEL CENTRO DE ACOPIO DEL CAMPUS NUEVA GRANADA EN CALIJA.

DIRECTOR DE PROYECTO:
ARQ. ANTONIO R. AVILA CHASSAIGNE
MATRICULA: PROF. # 25700-19224 CND.

FIRMA:

DISEÑADOR DEL PROYECTO:
ARQ. OMAR VACA RAMIREZ
MATRICULA: PROF. # 25700-57854 CND.

FIRMA:

COLABORADORES:
ARQ. FRANKLIN GUERRERO BETANCUR

INTERVENTOR

CONTRATO N°:

REPRESENTANTE LEGAL:
ARQ. MARIA TERESA VARONA ARCILA

FIRMA:

DIRECCIÓN DE PROYECTO

DIRECTOR DE PROYECTO:
Ing. EDGAR FERNANDO CASTIBLANCO RAMÍREZ

FIRMA:

UNIVERSIDAD MILITAR NUEVA GRANADA

REPRESENTANTE LEGAL:
MG. EDUARDO HERRERA BERBEL

FIRMA:

CONTIENE:

DETALLE DE PUERTA P-5

ESCALA: INDICADAS FECHA: 30/01/2012



Archivo: UM-04-DT-CUADRO DE PUERTAS.dwg

NUMERO CONSECUTIVO: 06 DE 07

CODIFICACIÓN:

CAMNUG-CDA-DT-PUERTAS

DP-06

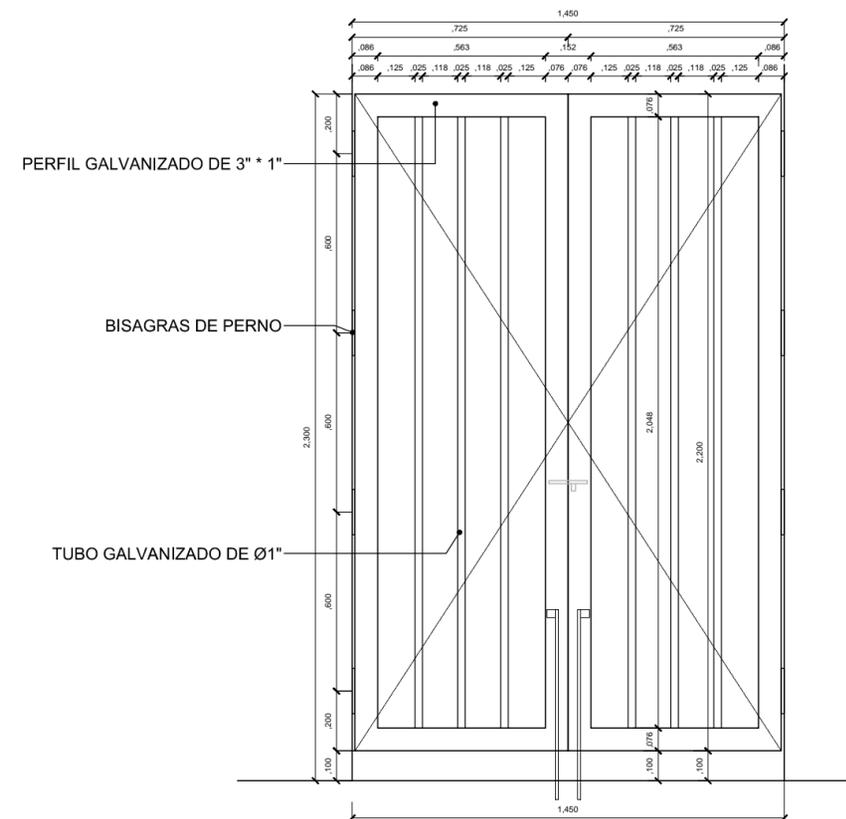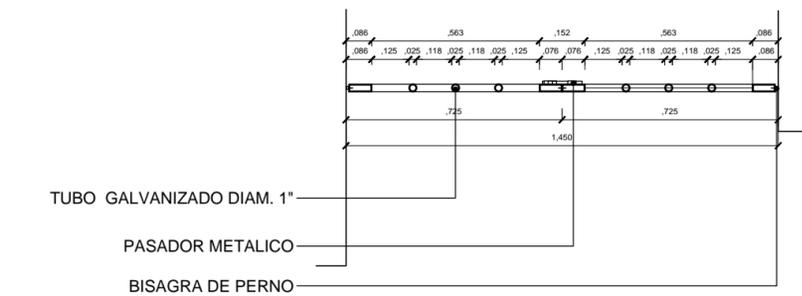

ALZADO P-5
Escala: 1:20

P - 5 PUERTA EXTERIOR		ESPACIO	A	B	C	IZQUIERDA	DERECHA	CANTIDAD TOTAL
		ACCESO PEATONAL	2.30	1.45	0.725	N.A	N.A	1

P-5
PUERTA EN ALUMINIO
CON PERSIANA EN ALUMINIO