



SECCIÓN A-A
ESCALA 1:10

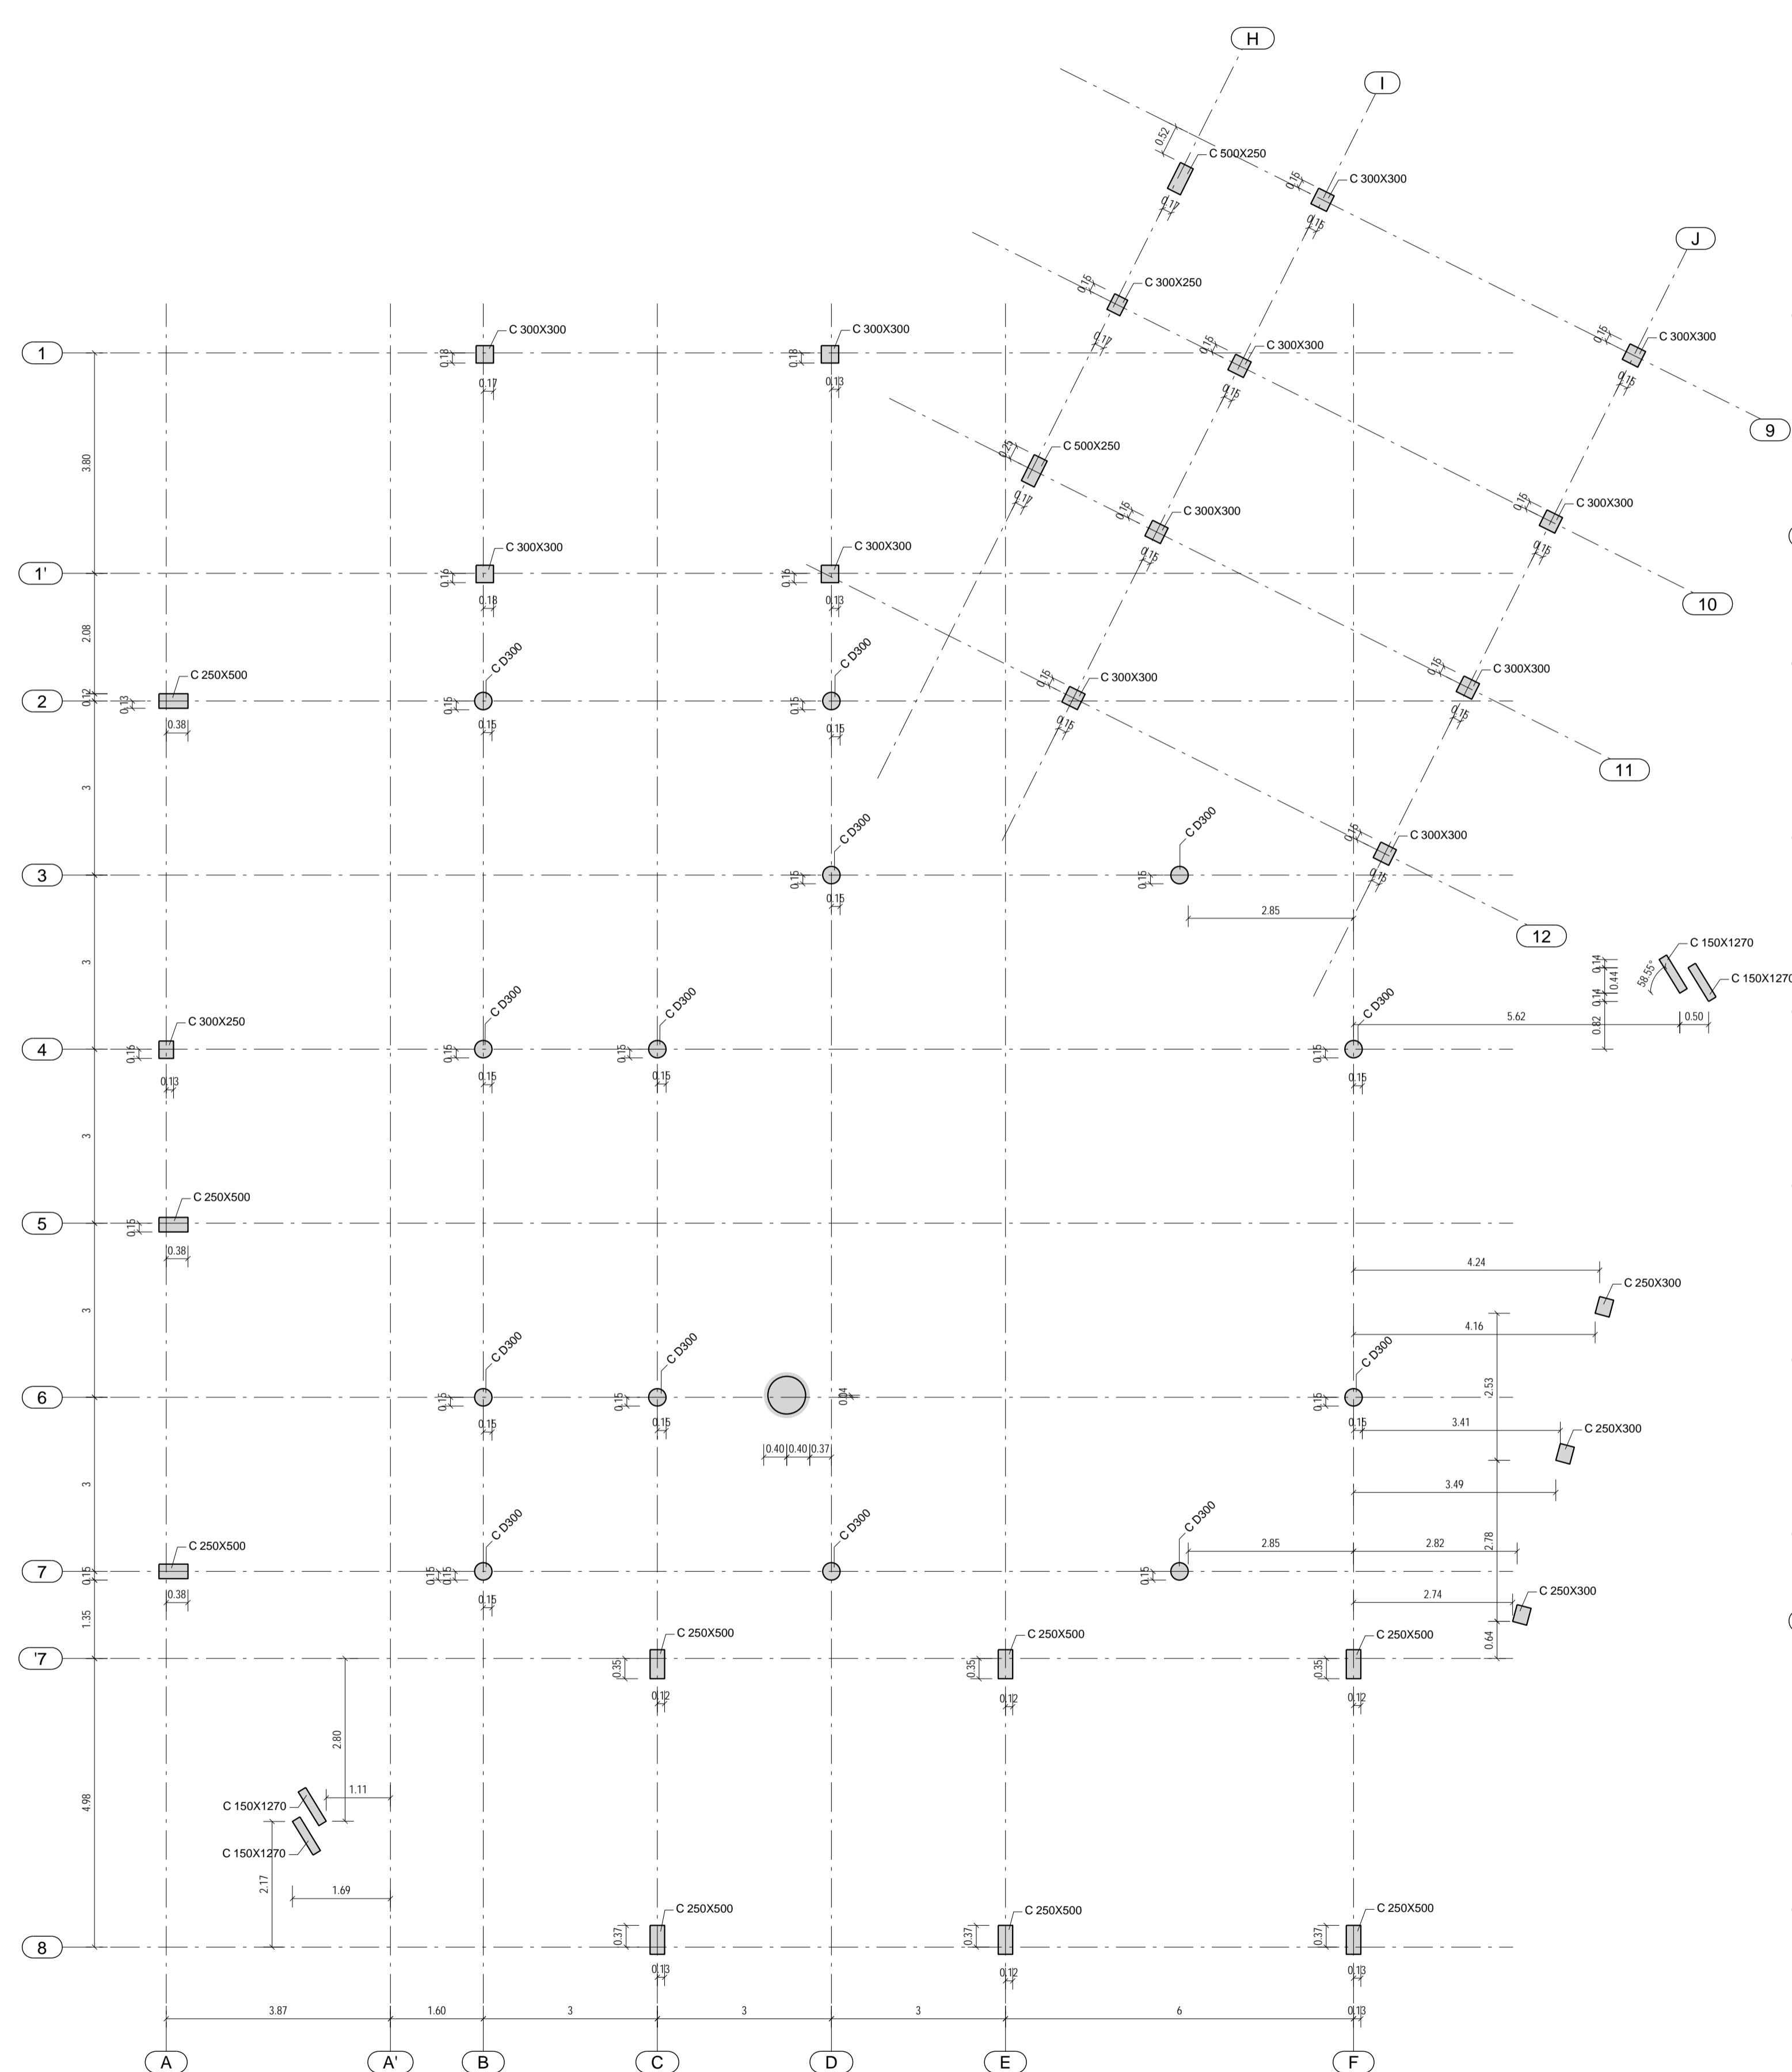

PLANTA DE LOCALIZACIÓN DE COLUMNAS
ESCALA 1:75

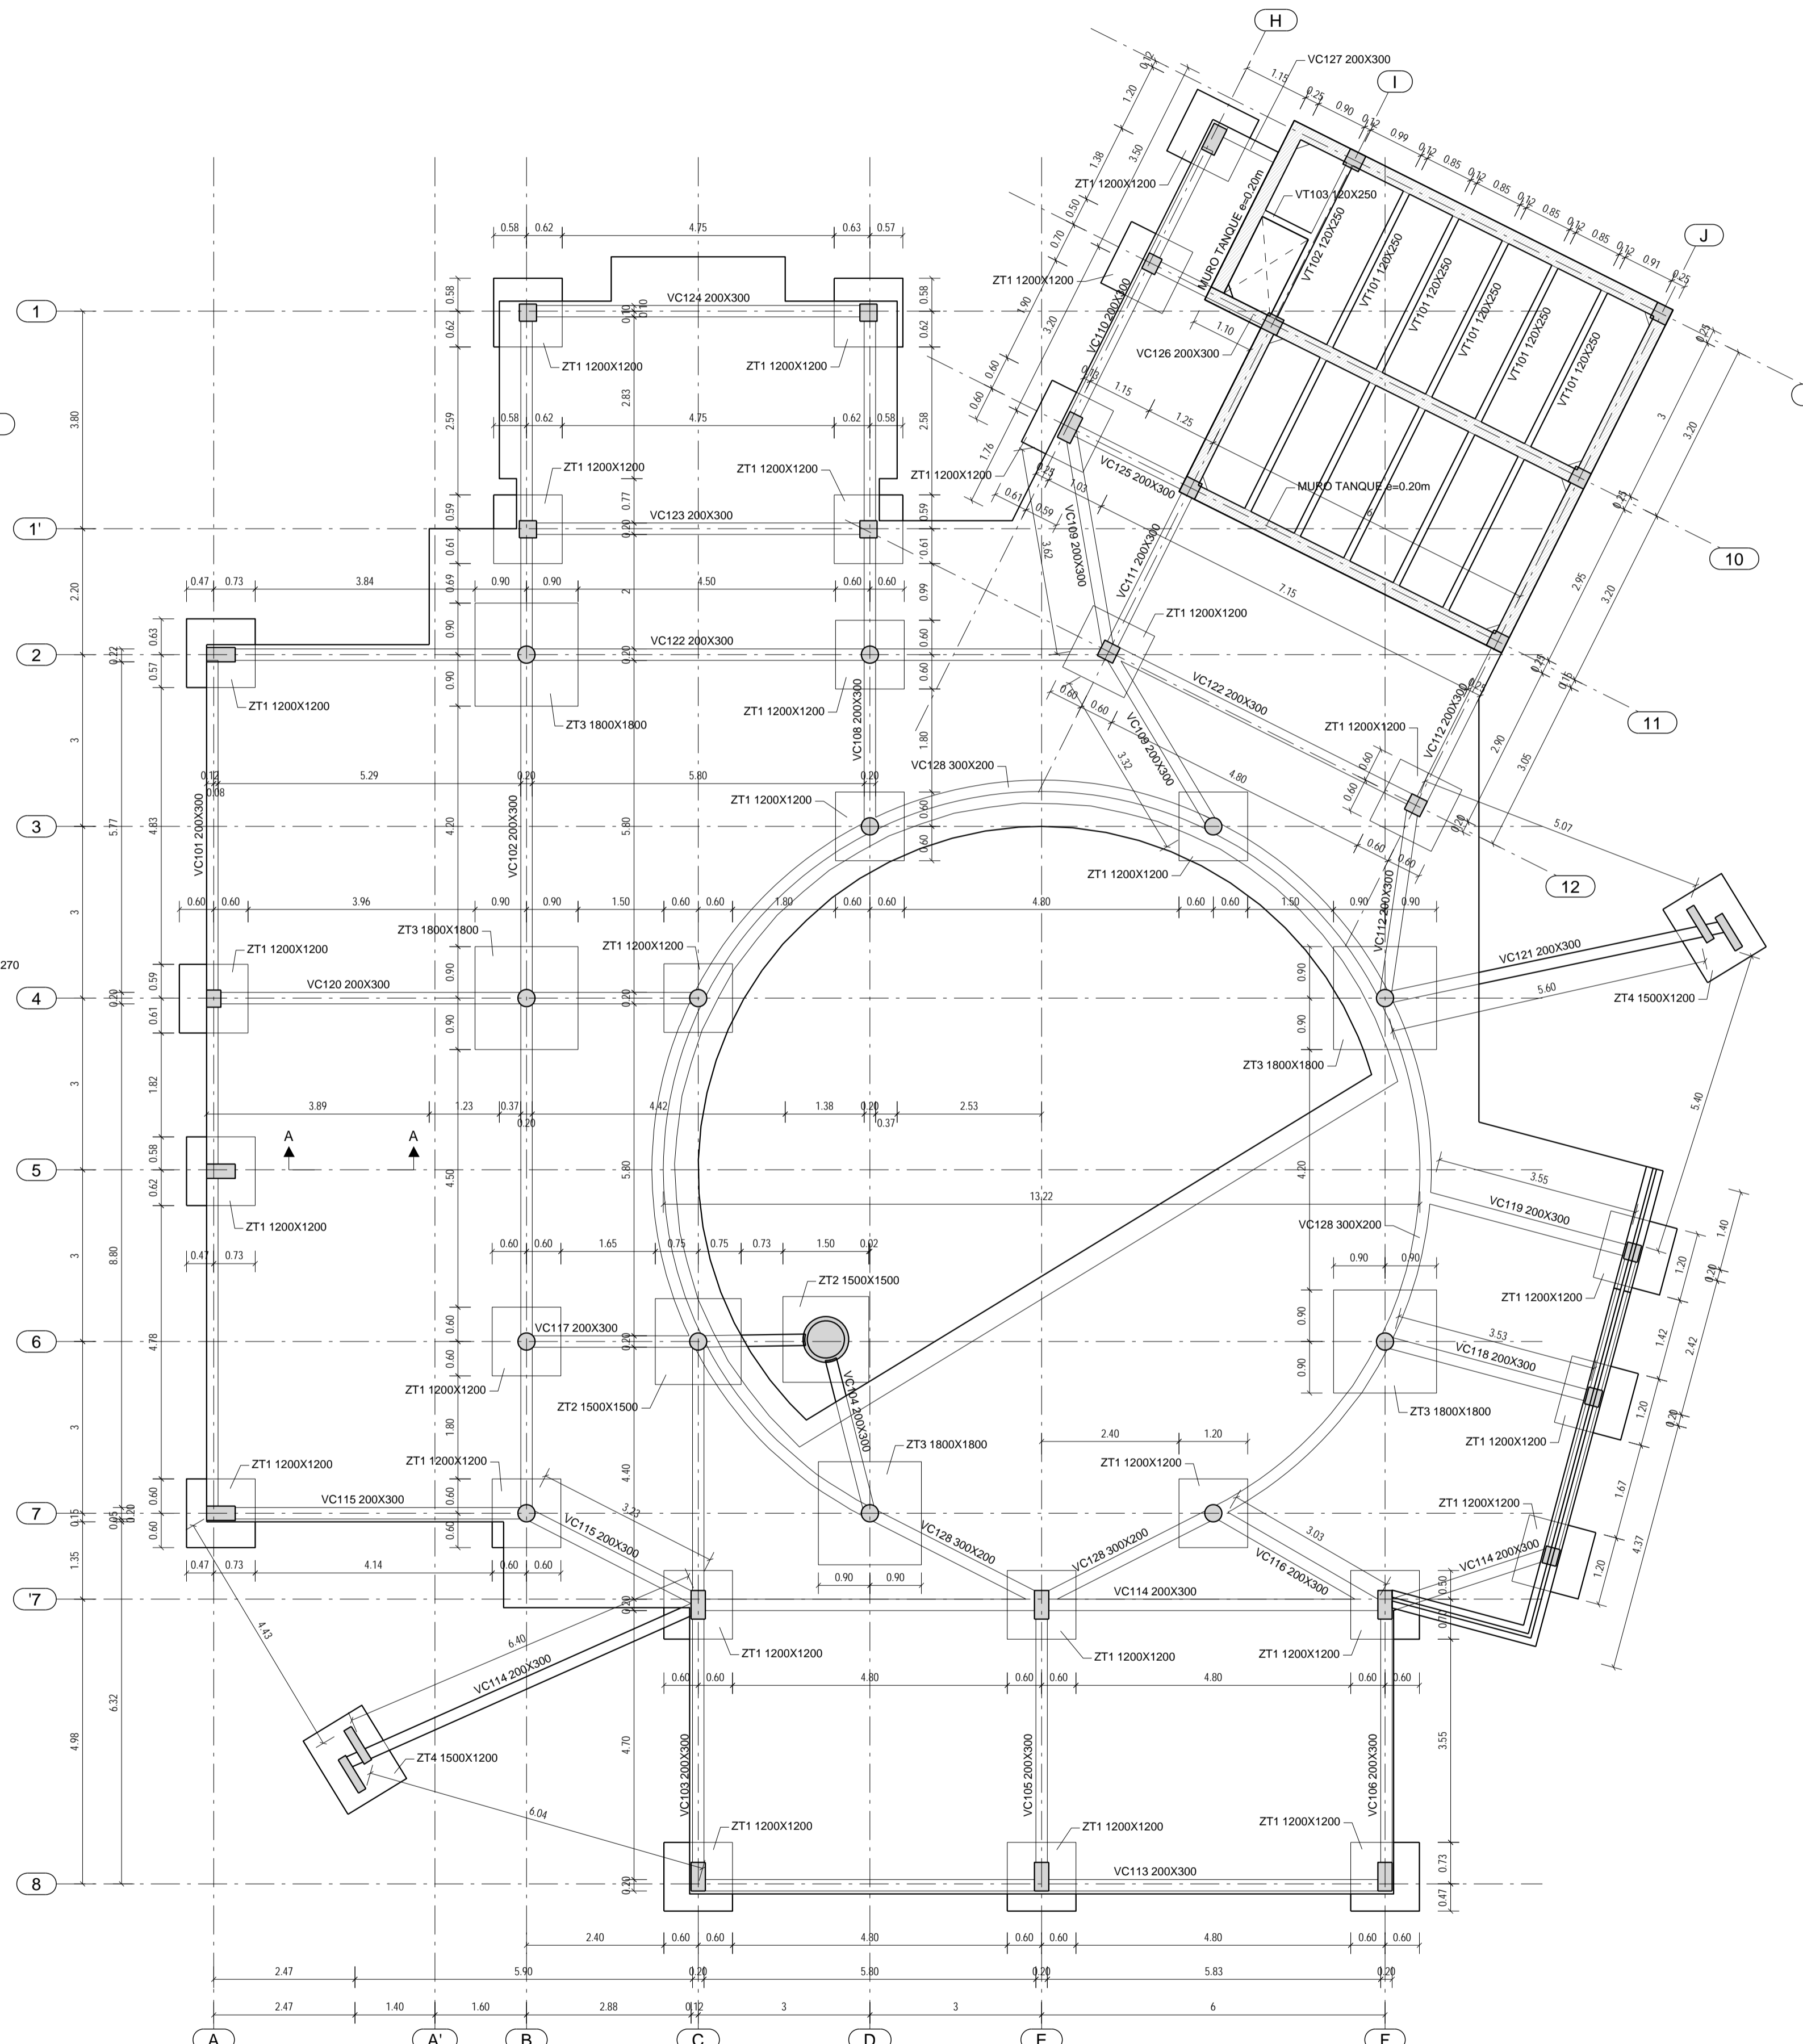

CIMENTACIÓN PLANTA NE-0.05
ESCALA 1:75