

Ficha Catastral:
Matrícula Inmobiliaria:

DISEÑADOR
avila
arquitectos e ingenieros

CONTRATO N°: 0012011
OBJETO DEL CONTRATO:
DIRECTOR DE PROYECTO:
ARQ. ANTONIO R. AVILA CHASSAIGNE
MATRICULA: PROF. # 25700-19224 CND.

COORDINADOR DE PROYECTO:
ARQ. OMAR VACA
MATRICULA: PROF. # 25700-57854 CND.

FIRMA:

IP & D
PROYECTOS Y DISEÑOS LTDA

LUIS ENRIQUE GARCIA REYES: Mat. N° 10889
ALEJANDRO PEREZ SILVA: Mat. N° 25202-03019
Bogotá, Carrera 19A N° 84-14 P7 Tel: 530-0660 - 691-5997

INTERVENTOR
CONSORCIO GRUPO PRJ S.M.A

CONTRATO N°:
OBJETO DEL CONTRATO:
REPRESENTANTE LEGAL:
MARIA TEREZA VARONA ARCILA

FIRMA:

km 4 Via Cajicá Ubaté - CUNDINAMARCA

DIRECTOR DE PROYECTO:
Ing. EDGAR FERNANDO CASTIBLANCO RAMIREZ

FIRMA:

UNIVERSIDAD MILITAR NUEVA GRANADA

REPRESENTANTE LEGAL:
MG. EDUARDO HERRERA BERBEL

FIRMA:

TÍTULO:
CENTRO DE ACOPIO

CONTENIDO:
REFUERZOS DE CIMENTACION

OBSERVACIONES:

CALCULO:	AEN
DIBUJO:	FAR
REVISO:	
CANTIDADES:	


ESCALA:
1:100

FECHA: 02/03/2012
MOD.
MOD.


Archivo: 2547-107-REF-CIM
NUMERO CONSECUTIVO: 3 DE 6

CODIFICACIÓN:
CAMNUG-CDA-EST-DESPIECE

2547 **EST-107**

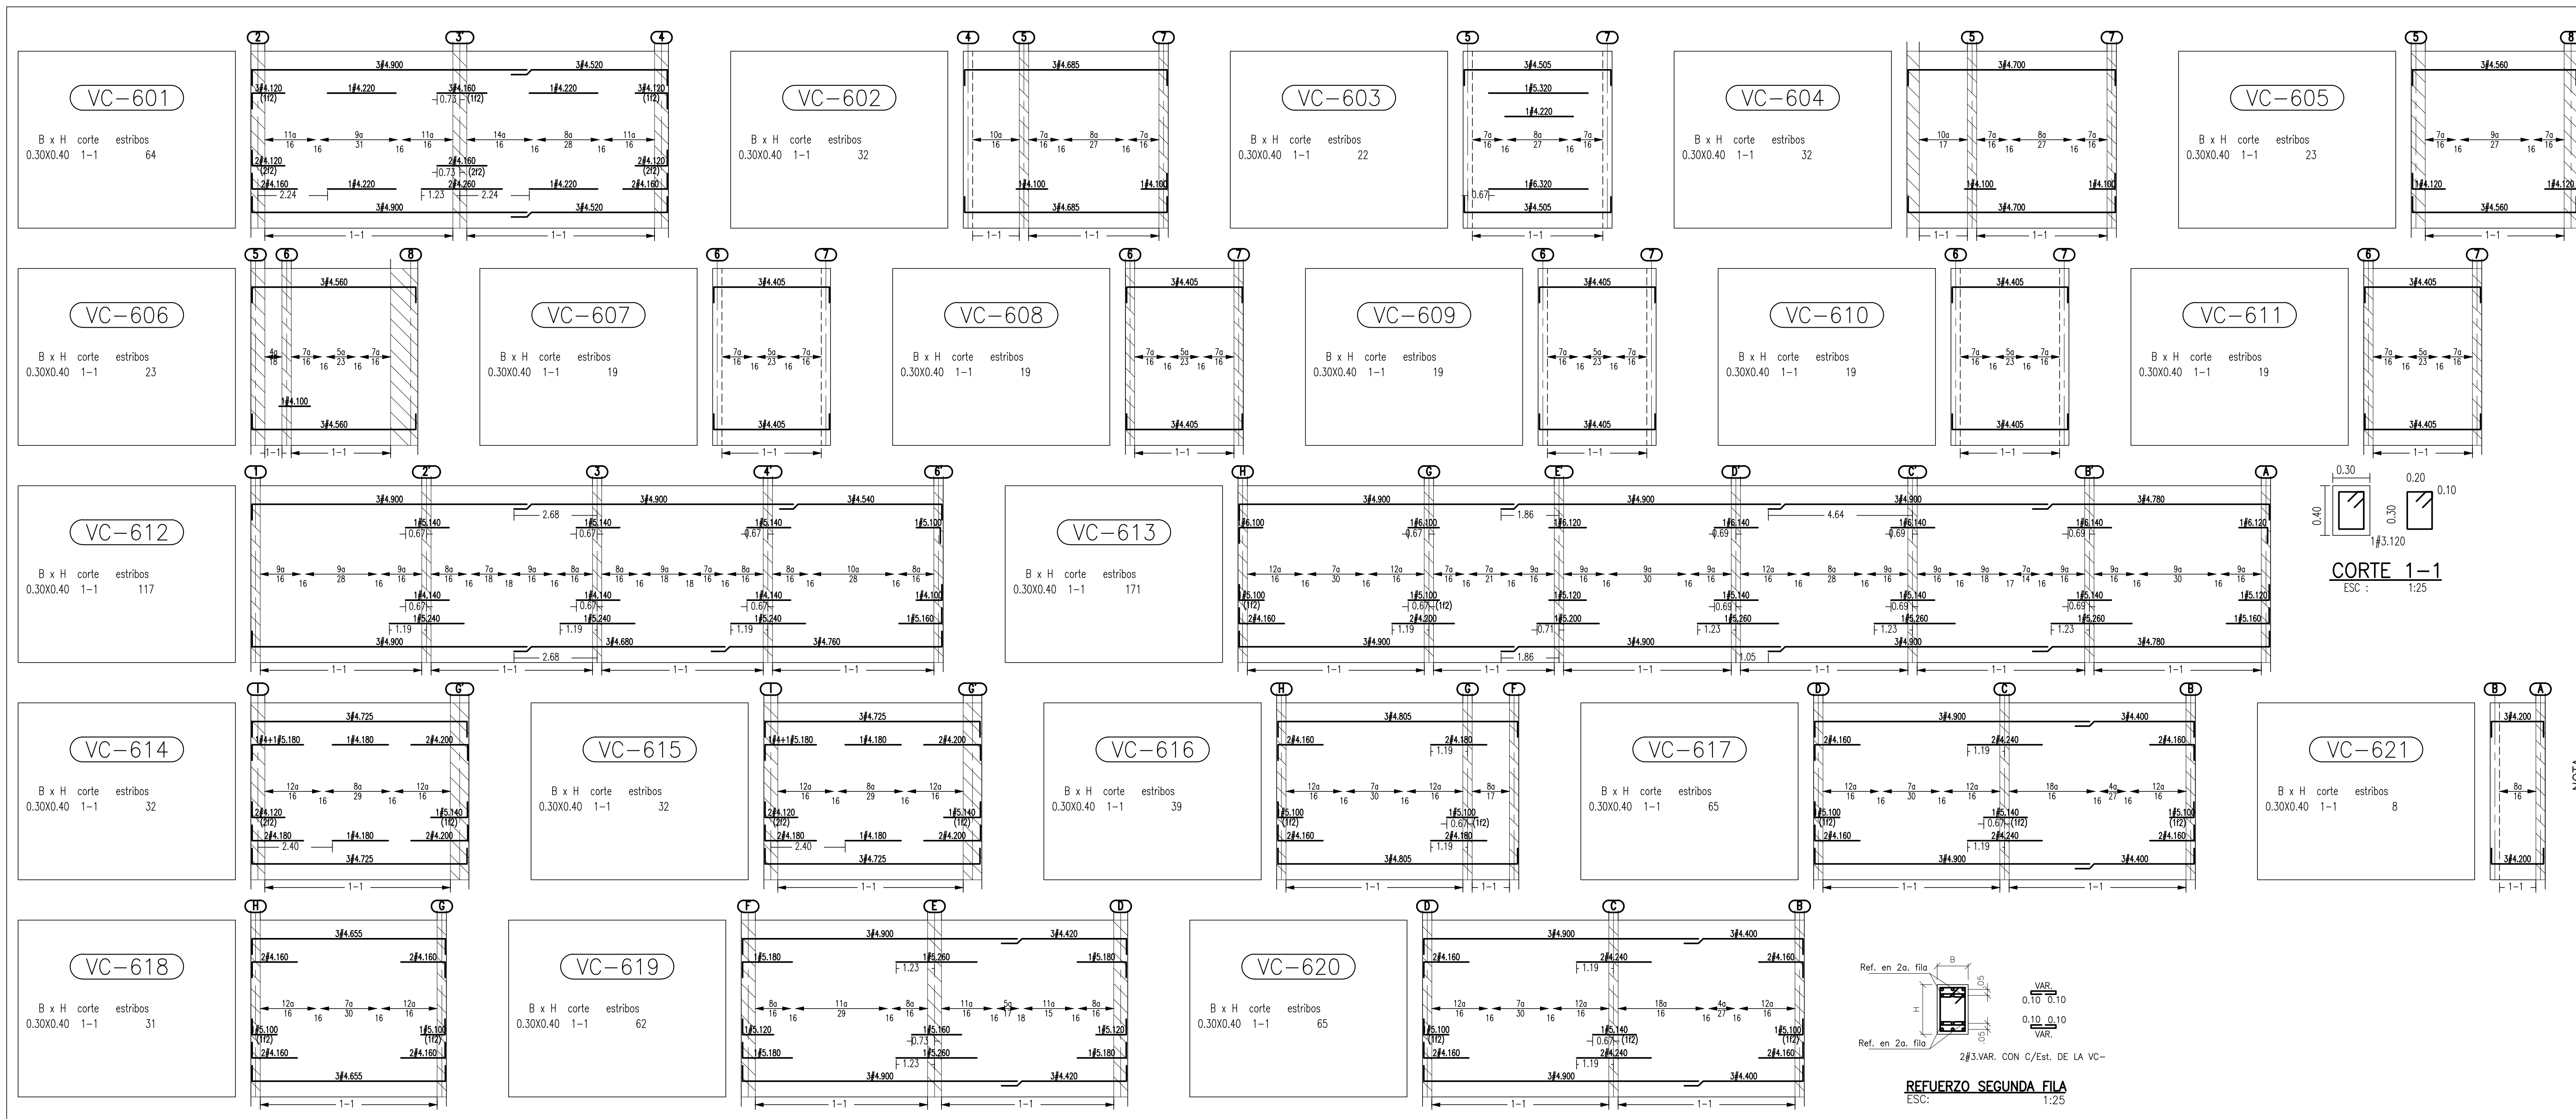

NOTA:
El presente plano es válido para construcción, Dirección de Planeación y Urbanismo, mientras no haya surtido efecto el trámite mencionado anteriormente.

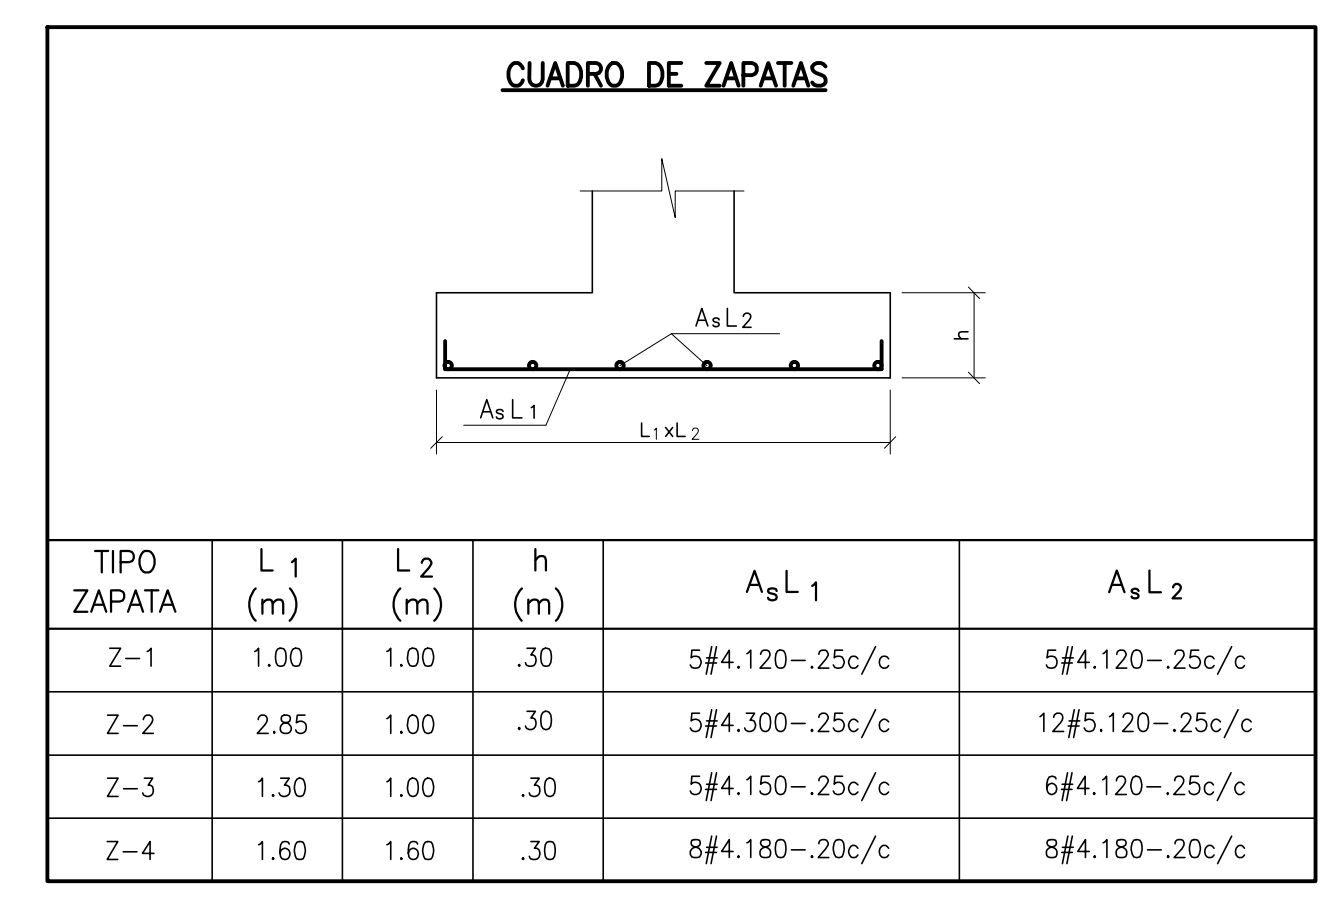

NOTAS:
1. VER NOTAS GENERALES EN PLANO EST-01