


CRAI UNIVERSIDAD
MILITAR - CALLE 100


SEDE CALLE 100

CUADRO DE
DIVISIONES


DC-DV-14.0
VERSION 1 ÁREA: m2
ESCALA FECHA
1:75 23/09/2024

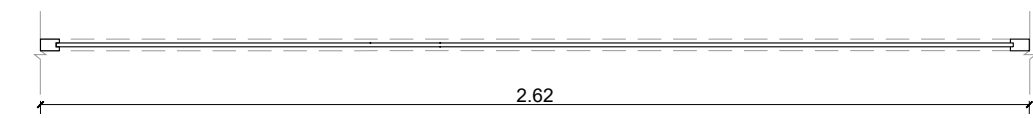


01 PLANTA DIVISION DV 1 - DIVISION EN VIDRIO
ESCALA 1:20

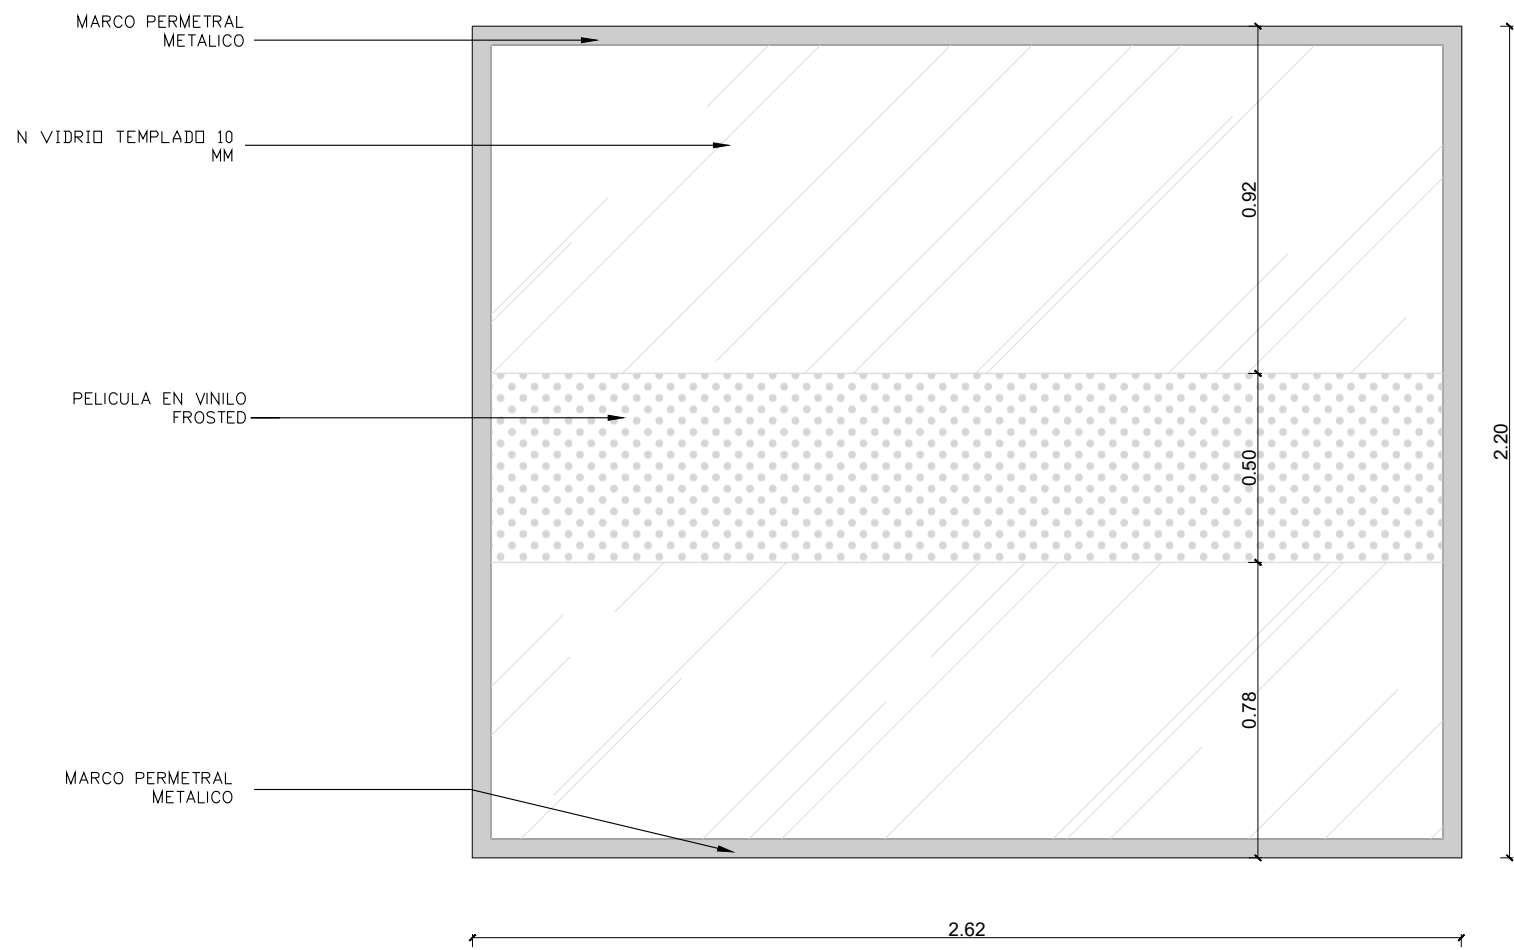


01 ALZADO DIVISION DV 1 - DIVISION EN VIDRIO
ESCALA 1:20

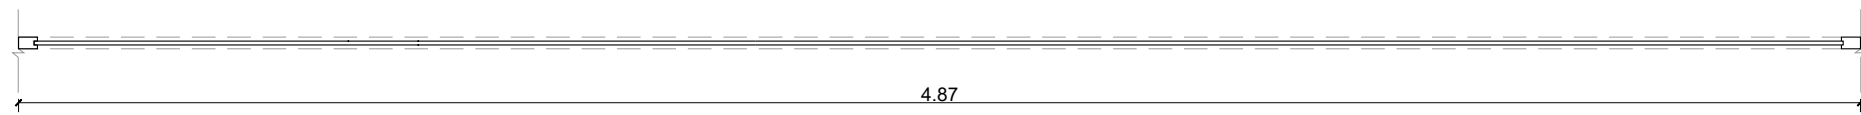


03 PLANTA DIVISION DV 3 - DIVISION EN VIDRIO
ESCALA 1:20

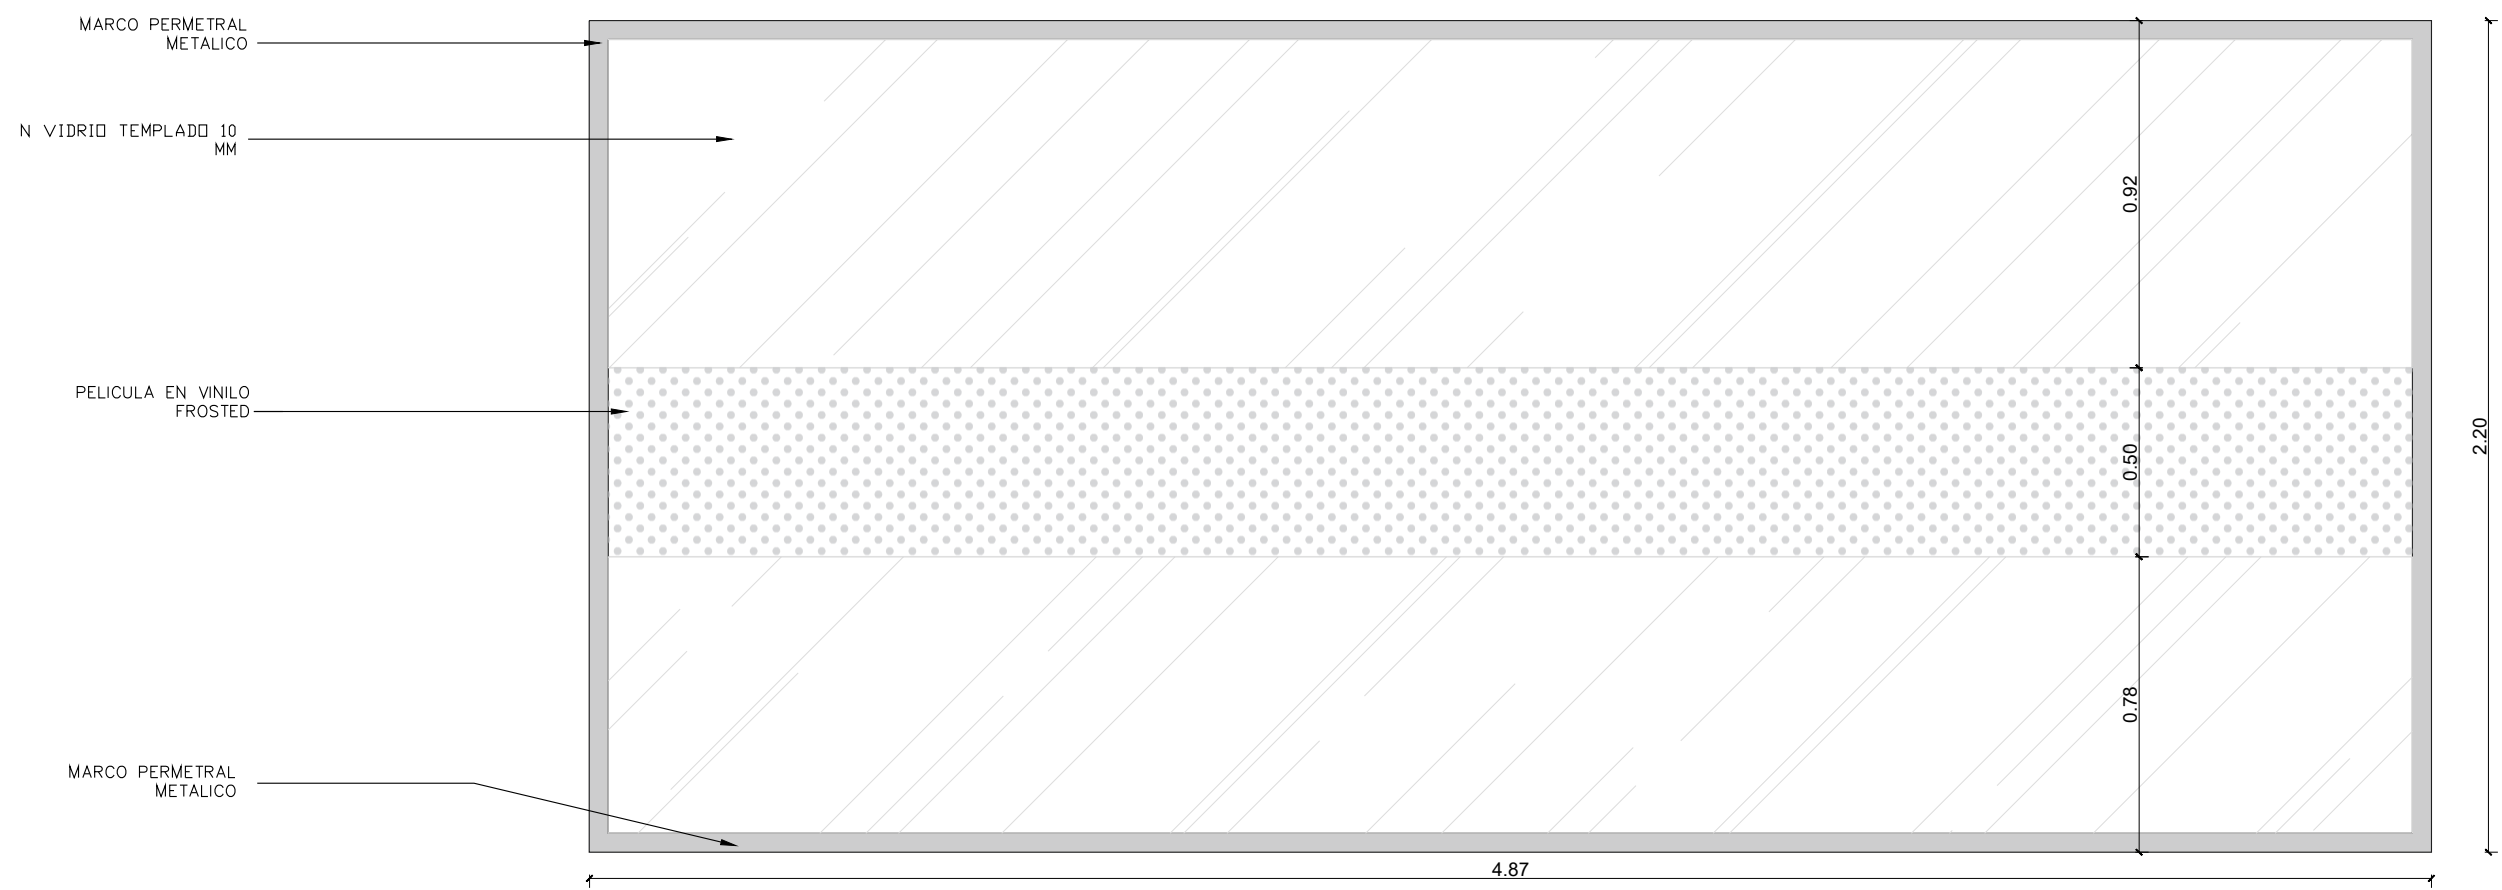


03 ALZADO DIVISION DV 3 - DIVISION EN VIDRIO
ESCALA 1:20

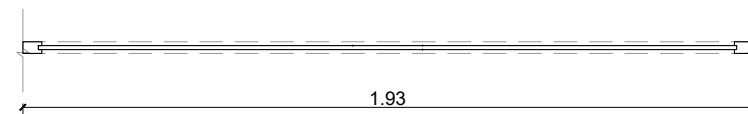

02 PLANTA DIVISION DV 2 - DIVISION EN VIDRIO
ESCALA 1:20

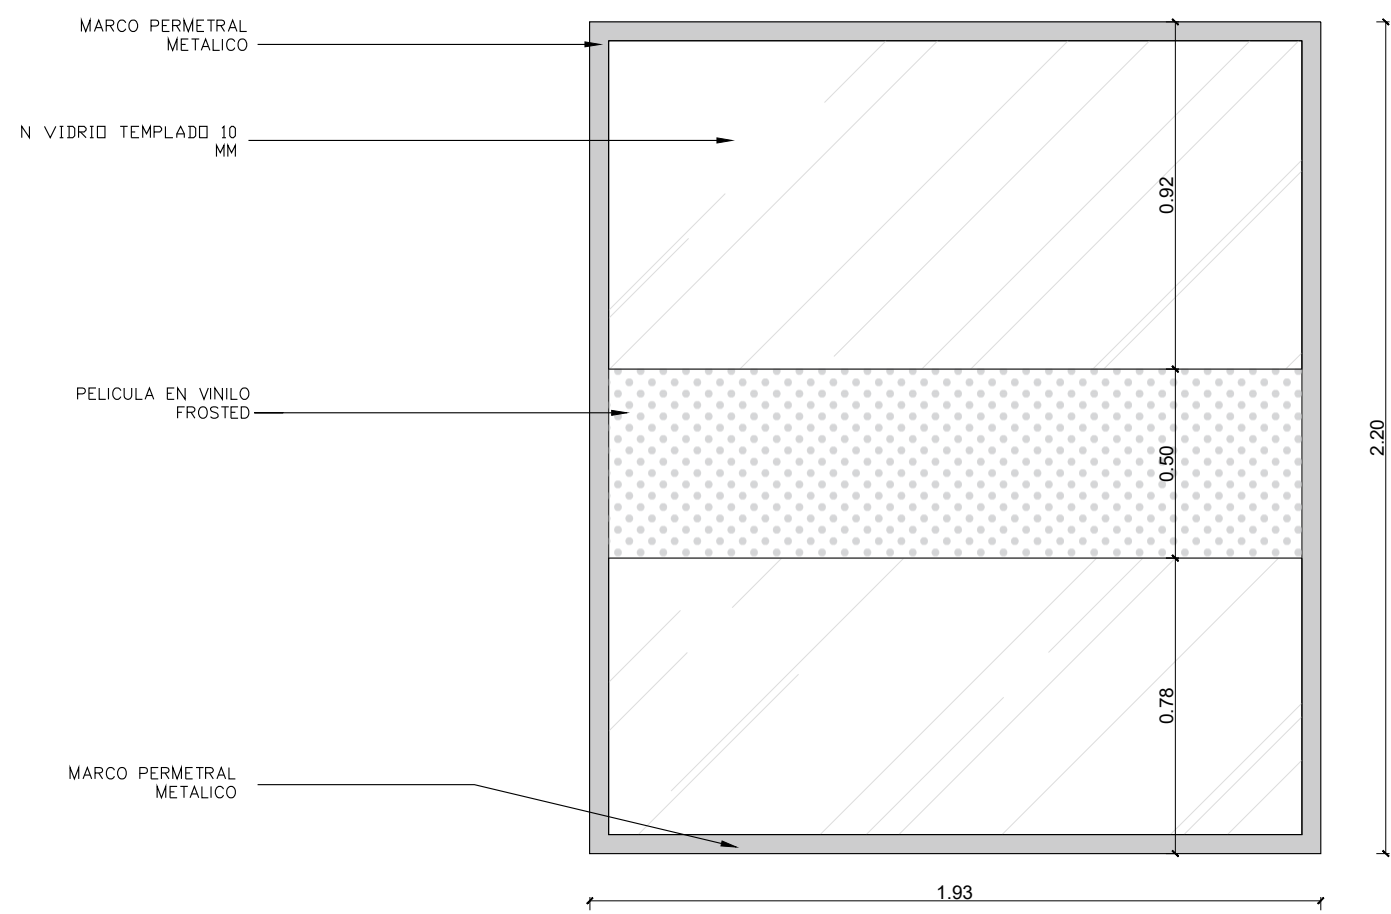

02 ALZADO DIVISION DV 2 - DIVISION EN VIDRIO
ESCALA 1:20

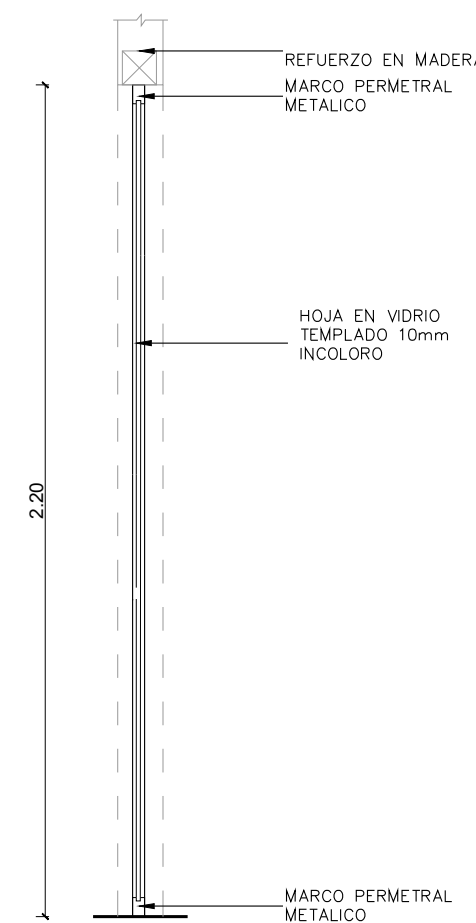

CRAI UNIVERSIDAD
MILITAR - CALLE 100



SEDE CALLE 100

CUADRO DE
DIVISIONES




DC-DV-14.1

VERSION 1 ÁREA: m2



ESCALA 1:20 FECHA 23/09/2024

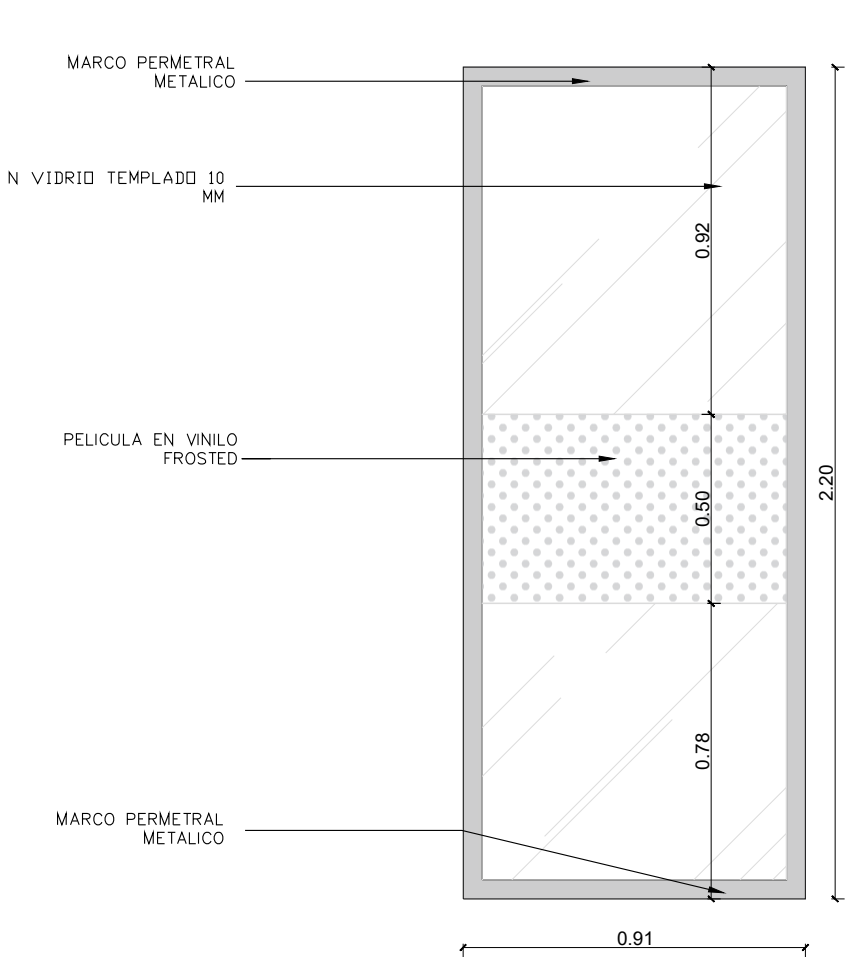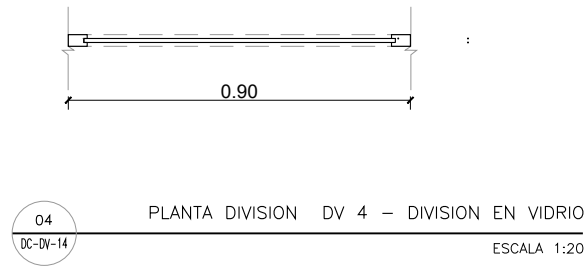


04 PLANTA DIVISION DV 4 - DIVISION EN VIDRIO
ESCALA 1:20

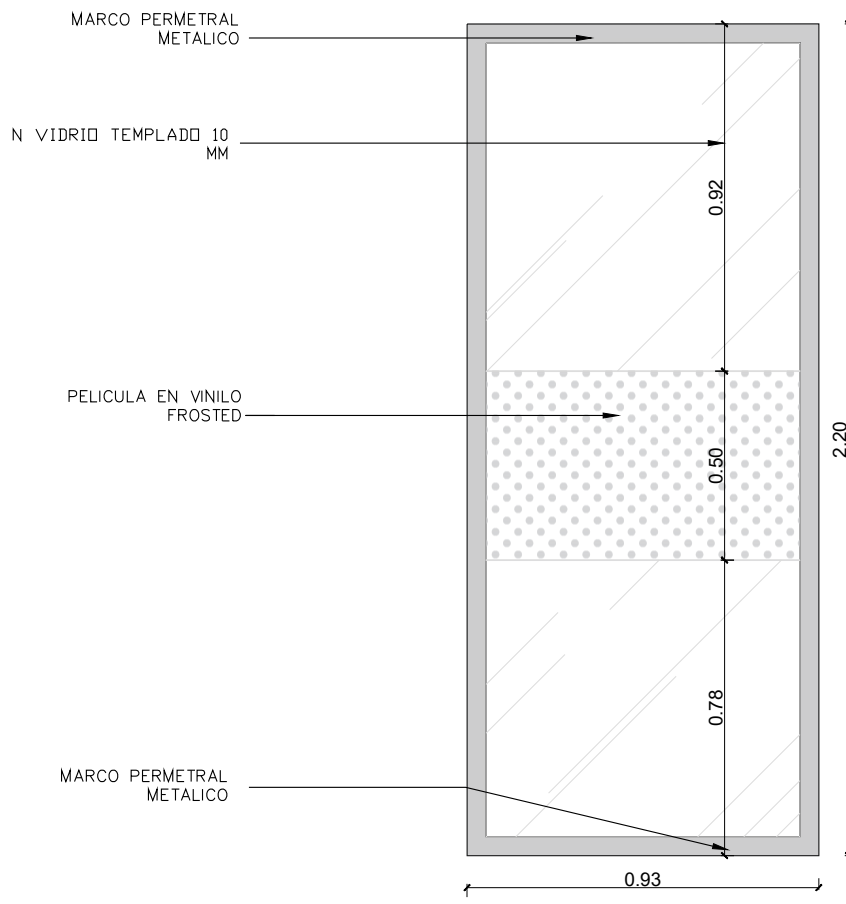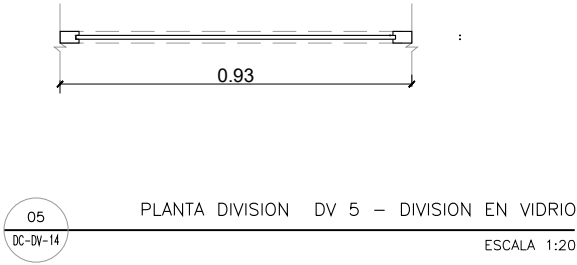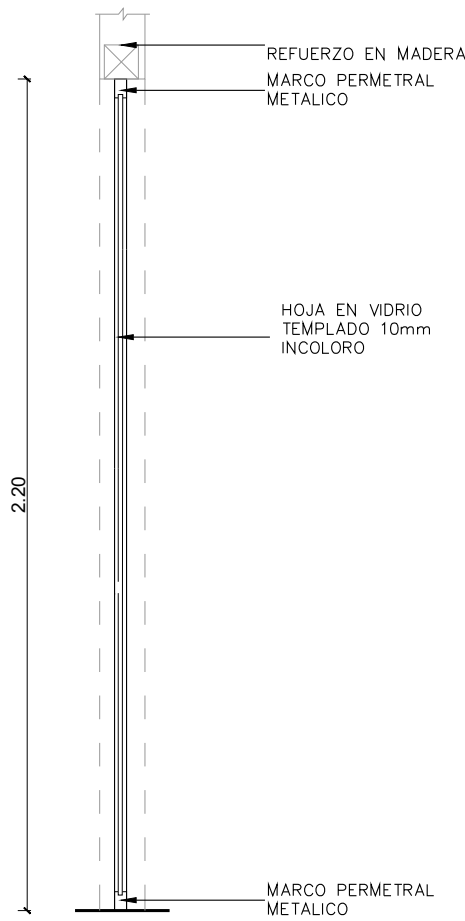



05 PLANTA DIVISION DV 5 - DIVISION EN VIDRIO
ESCALA 1:20

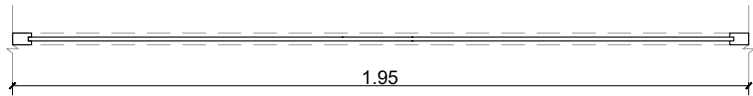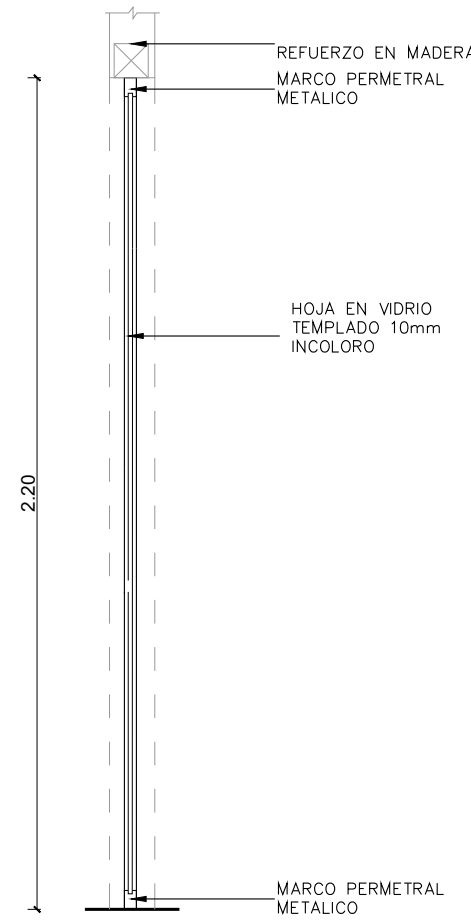


06 PLANTA DIVISION DV 6 - DIVISION EN VIDRIO
ESCALA 1:20

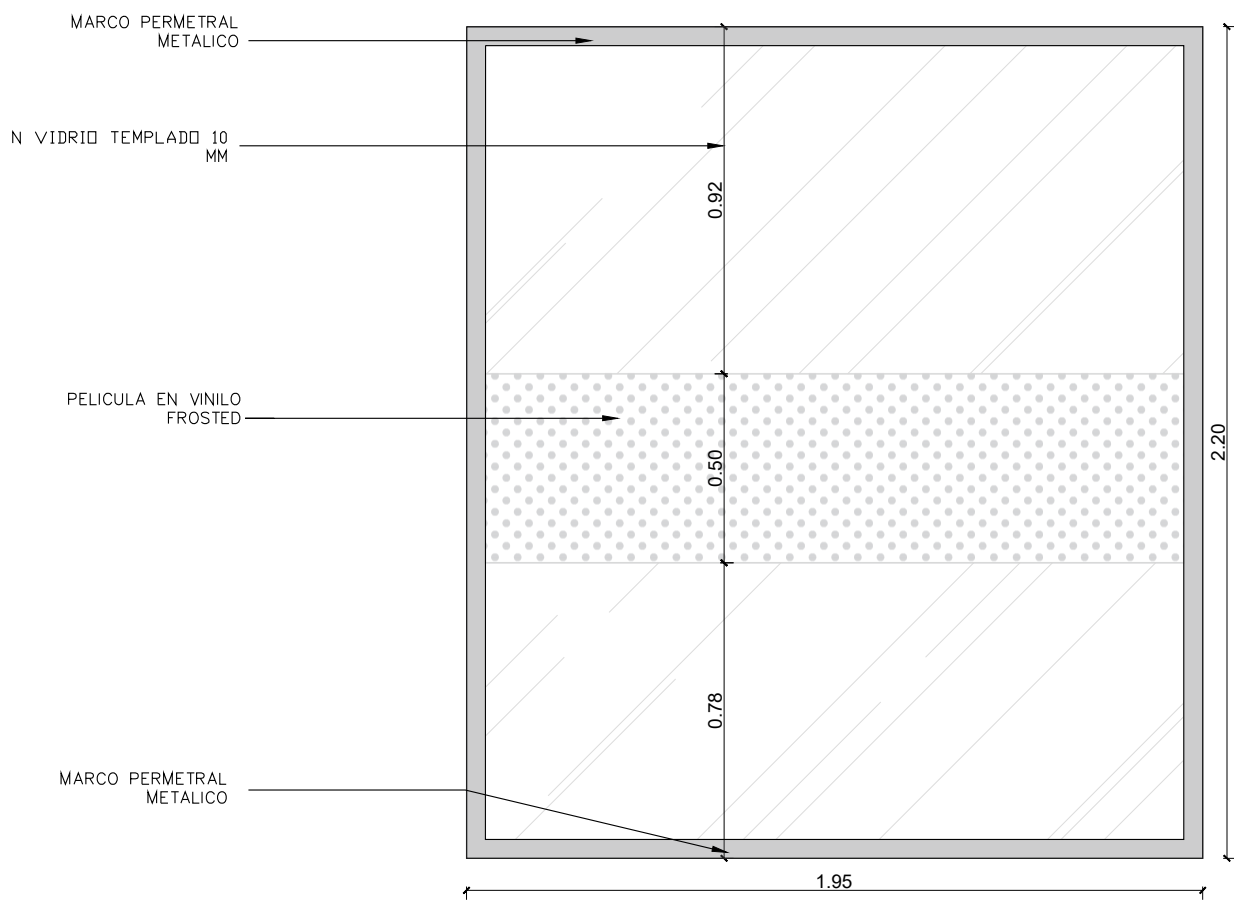


06 ALZADO DIVISION DV 6 - DIVISION EN VIDRIO
ESCALA 1:20

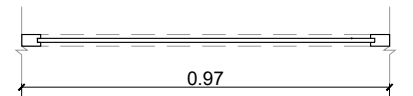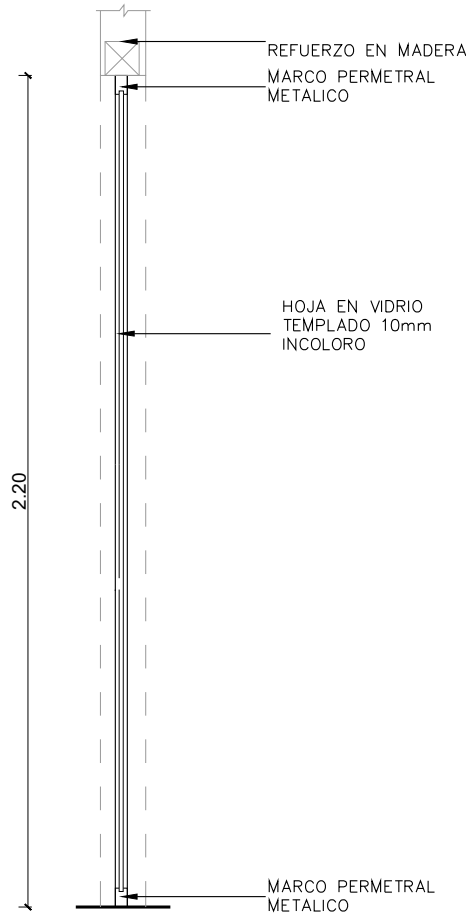

07 PLANTA DIVISION DV 7 - DIVISION EN VIDRIO
ESCALA 1:20

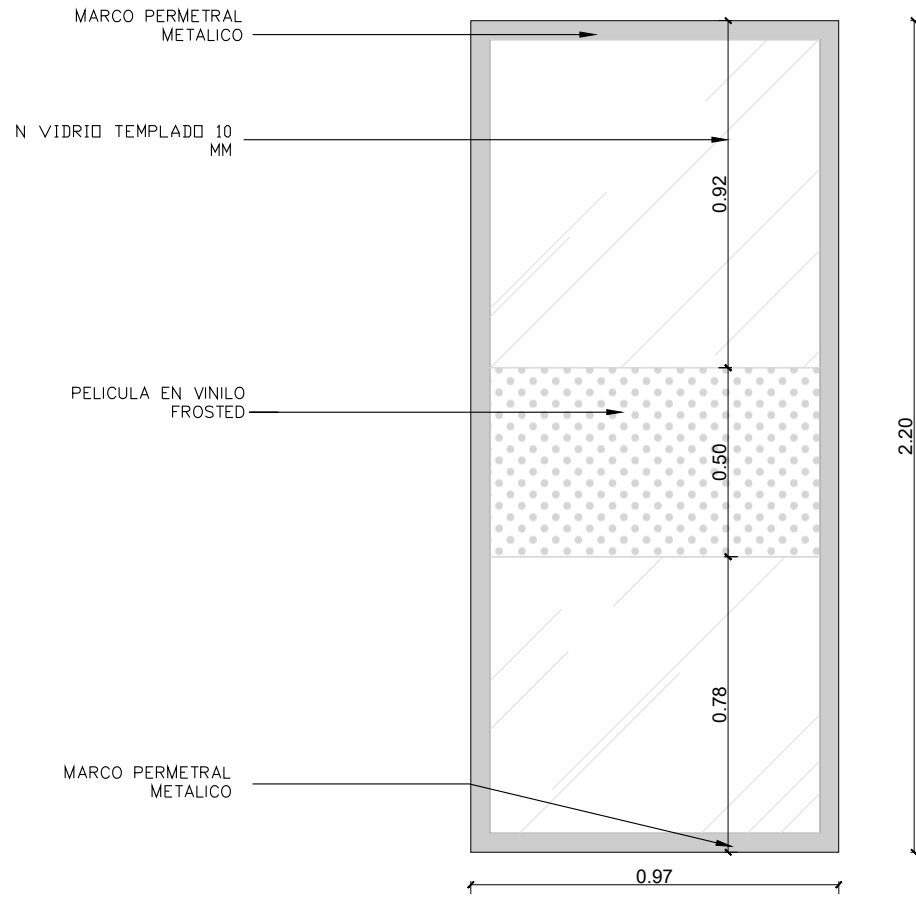

07 ALZADO DIVISION DV 7 - DIVISION EN VIDRIO
ESCALA 1:20

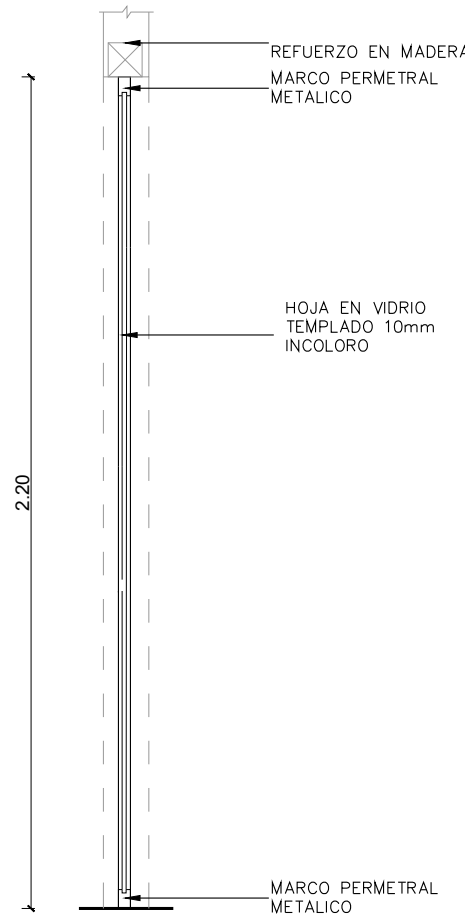

CRAI UNIVERSIDAD
MILITAR - CALLE 100


SEDE CALLE 100

CUADRO DE
DIVISIONES


DC-DV-14.2

VERSION 1 ÁREA: m2


ESCALA 1:20 FECHA 23/09/2024

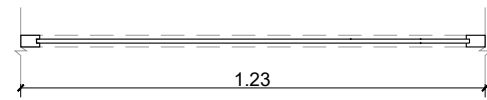


08 PLANTA DIVISION DV 8 – DIVISION EN VIDRIO
ESCALA 1:20

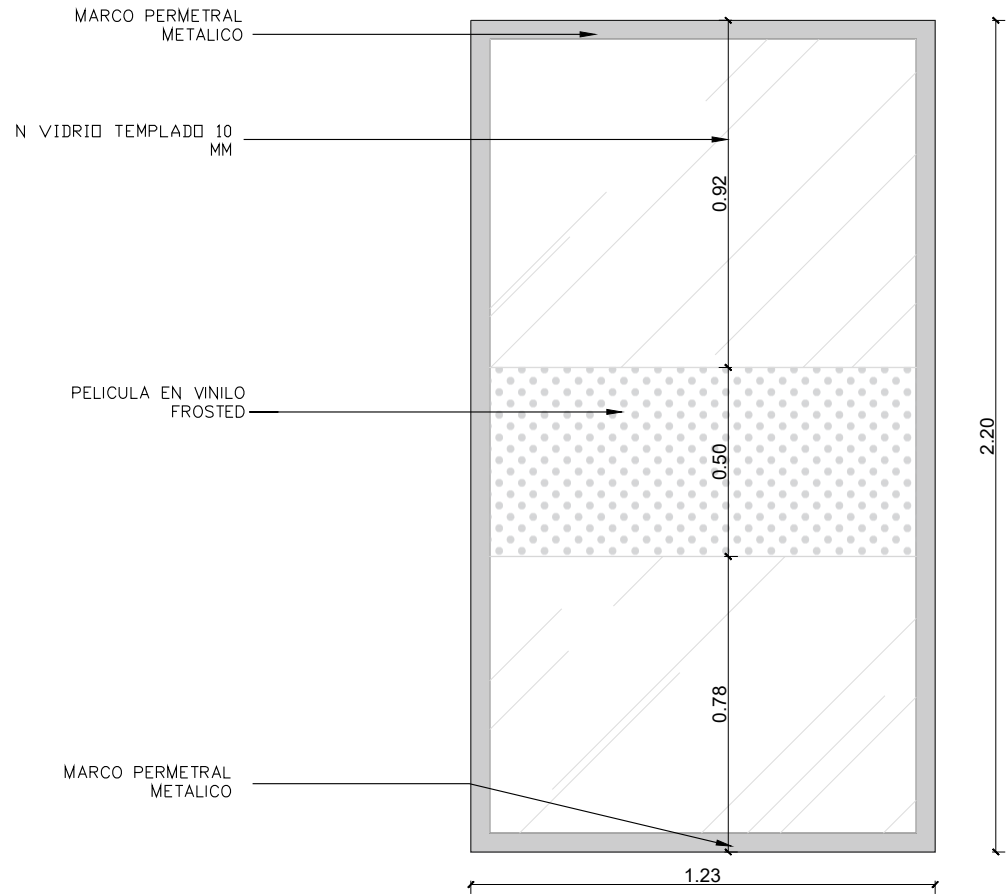



08 ALZADO DIVISION DV 8 – DIVISION EN VIDRIO
ESCALA 1:20

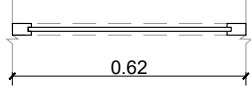


10 PLANTA DIVISION DV 10 – DIVISION EN VIDRIO
ESCALA 1:20

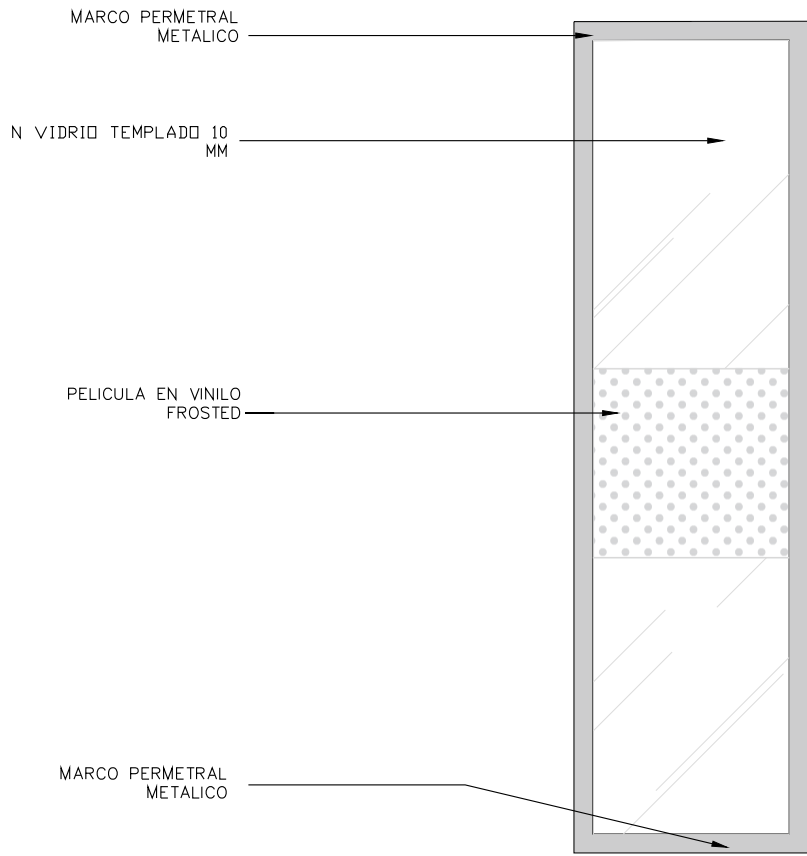



10 ALZADO DIVISION DV 10 – DIVISION EN VIDRIO
ESCALA 1:20

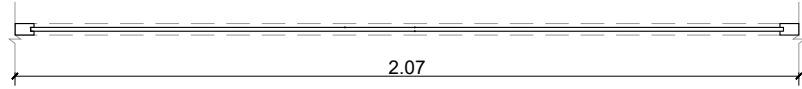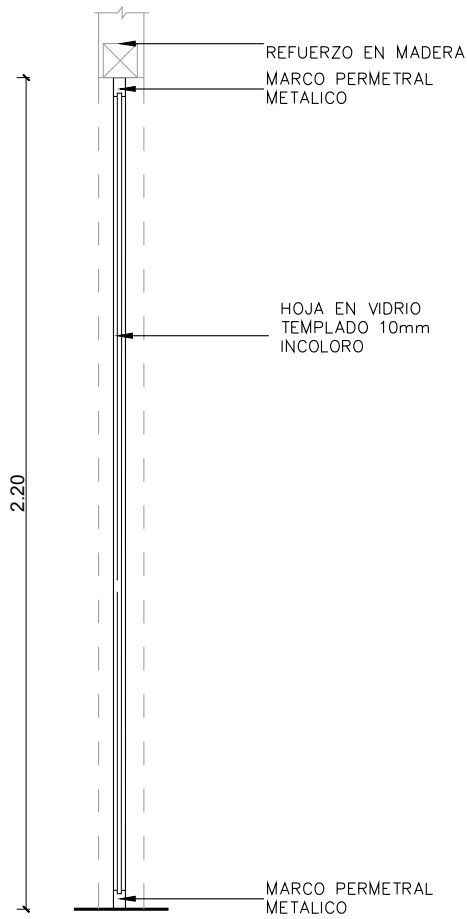


09 PLANTA DIVISION DV 9 – DIVISION EN VIDRIO
ESCALA 1:20

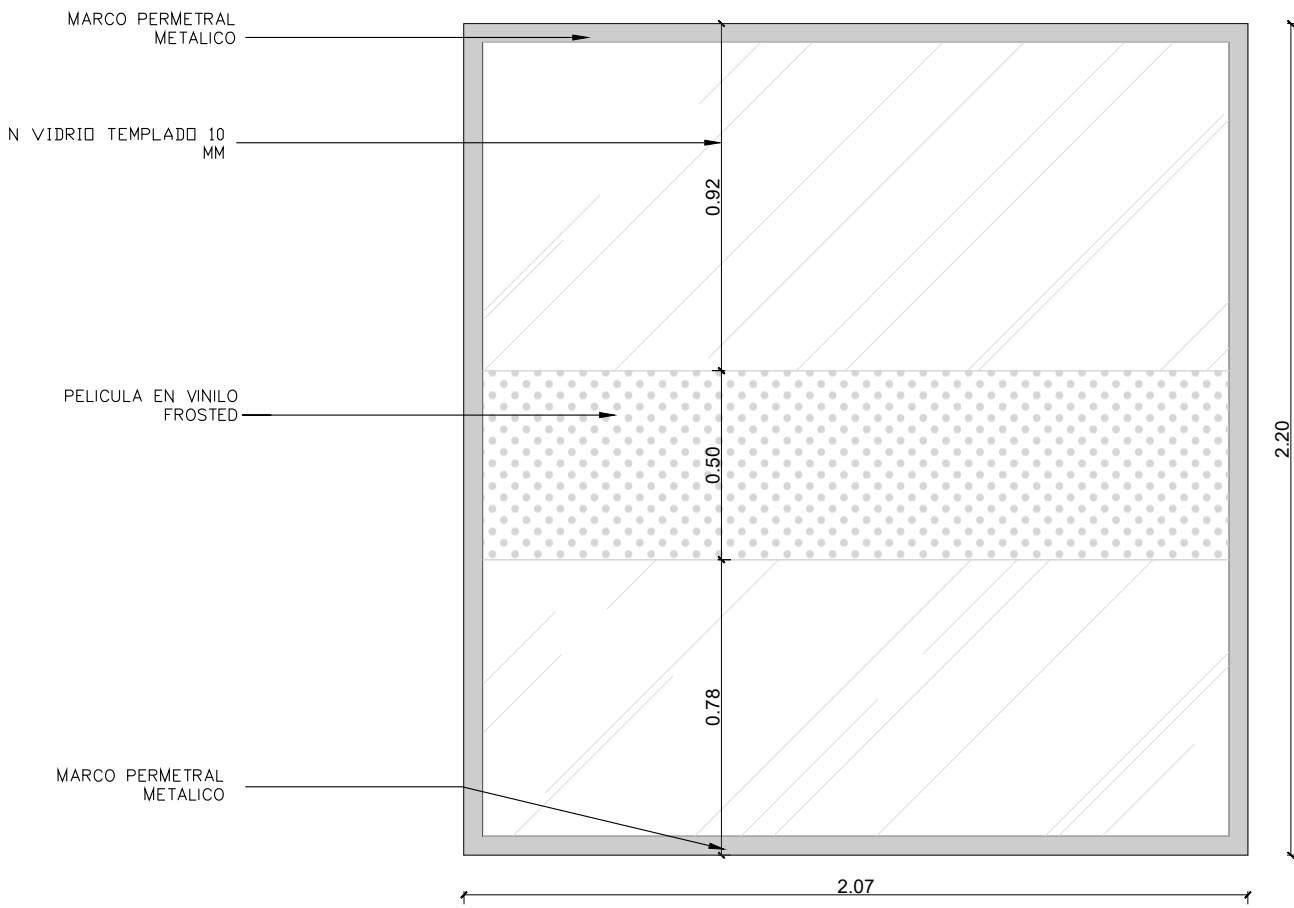


09 ALZADO DIVISION DV 9 – DIVISION EN VIDRIO
ESCALA 1:20

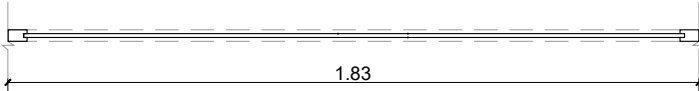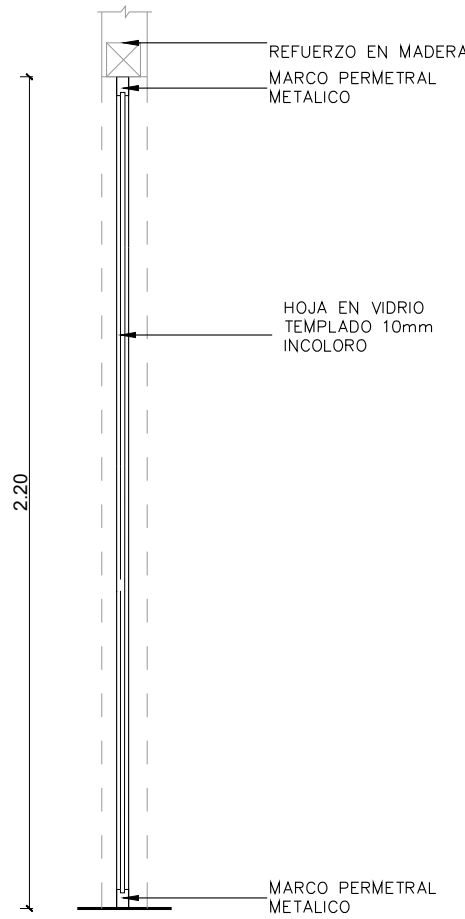

11 PLANTA DIVISION DV 11 – DIVISION EN VIDRIO
ESCALA 1:20

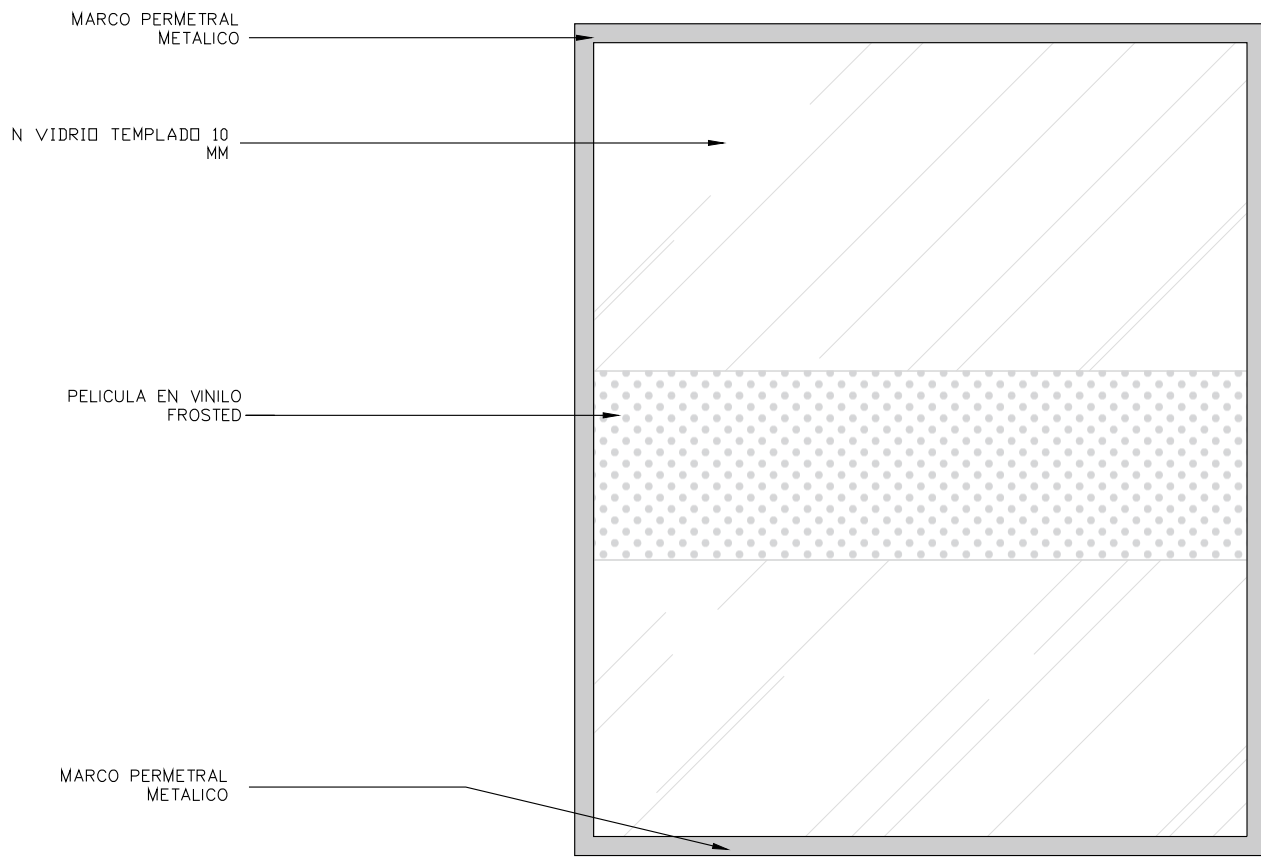

11 ALZADO DIVISION DV 11 – DIVISION EN VIDRIO
ESCALA 1:20

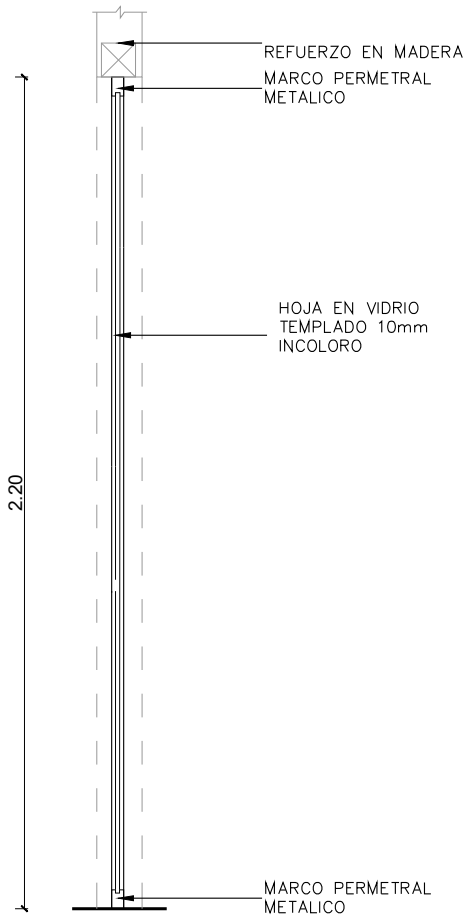

CRAI UNIVERSIDAD
MILITAR - CALLE 100


SEDE CALLE 100

CUADRO DE
DIVISIONES


DC-DV-14.3

VERSION 1 ÁREA: m2

ESCALA 1:20 FECHA 23/09/2024

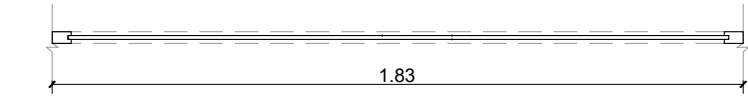

12 PLANTA DIVISION DV 12 - DIVISION EN VIDRIO
DC-DV-14 ESCALA 1:20

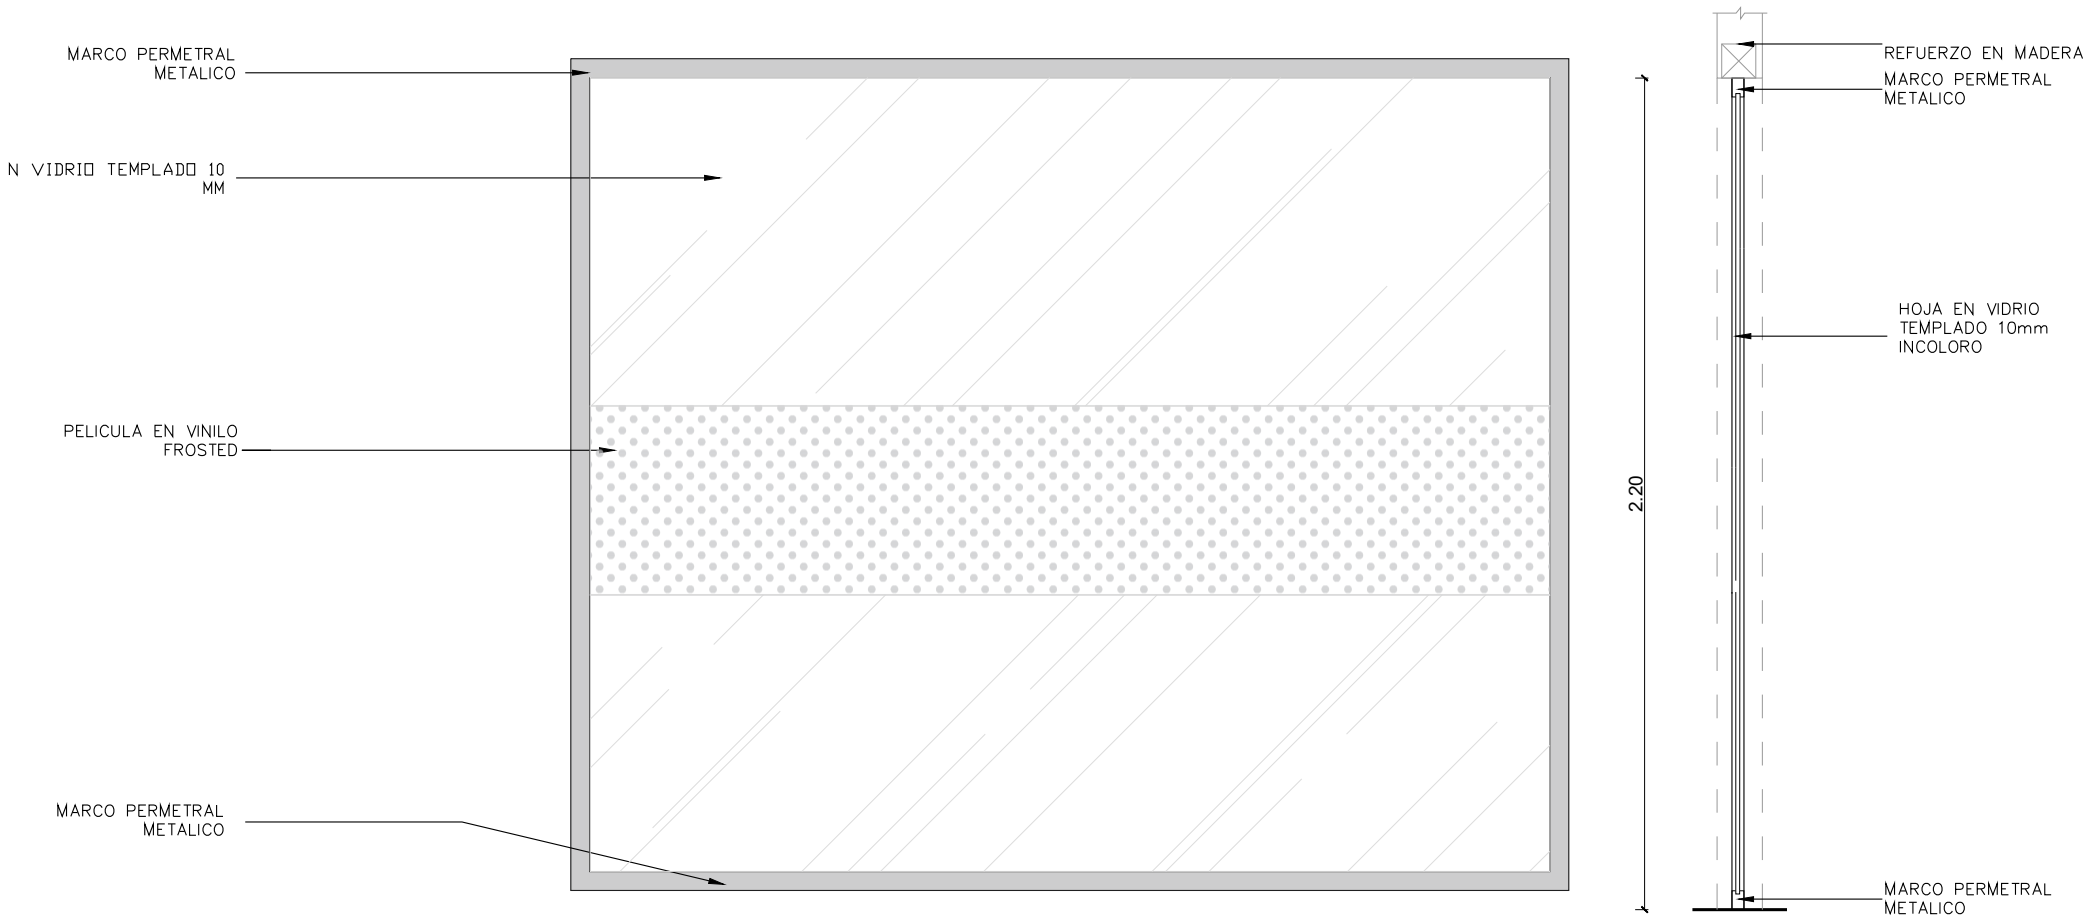

12 ALZADO DIVISION DV 12 - DIVISION EN VIDRIO
DC-DV-14 ESCALA 1:20

CRAI UNIVERSIDAD
MILITAR - CALLE 100

SEDE CALLE 100

CUADRO DE
DIVISIONES

DC-DV-14.4

VERSION 1 ÁREA: m2

ESCALA FECHA
1:20 23/09/2024