



01 DETALLE PARTICION TIPO 1 MURO DRYWALL CONVENCIONAL UNA CARA A PLACA ESCALA 1:10

	DRYWALL UNA CARA HASTA PLACA CON AISLAMIENTO ACUSTICO
--	---

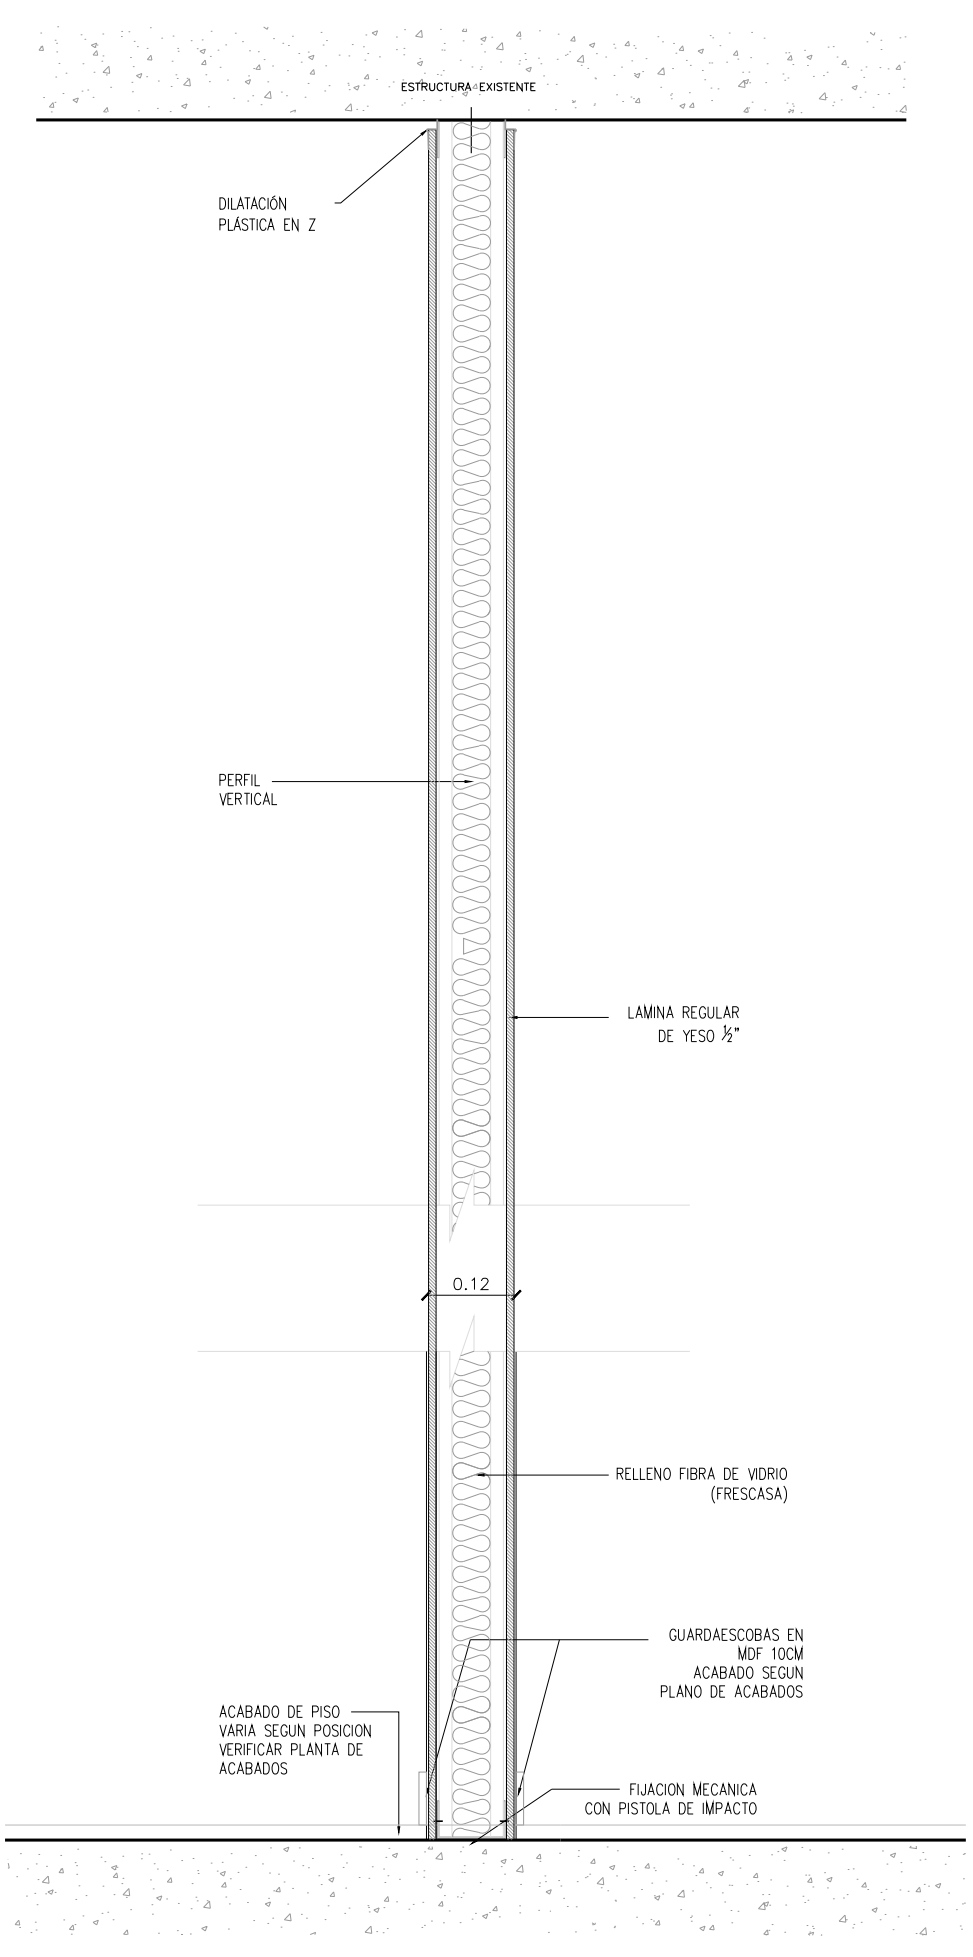

02 PARTICION TIPO 2 DRYWALL DOS CARAS A PLACA CON AISLAMIENTO ACUSTICO ESCALA 1:10

	DRYWALL DOS CARAS A PLACA CON AISLAMIENTO ACUSTICO
--	--

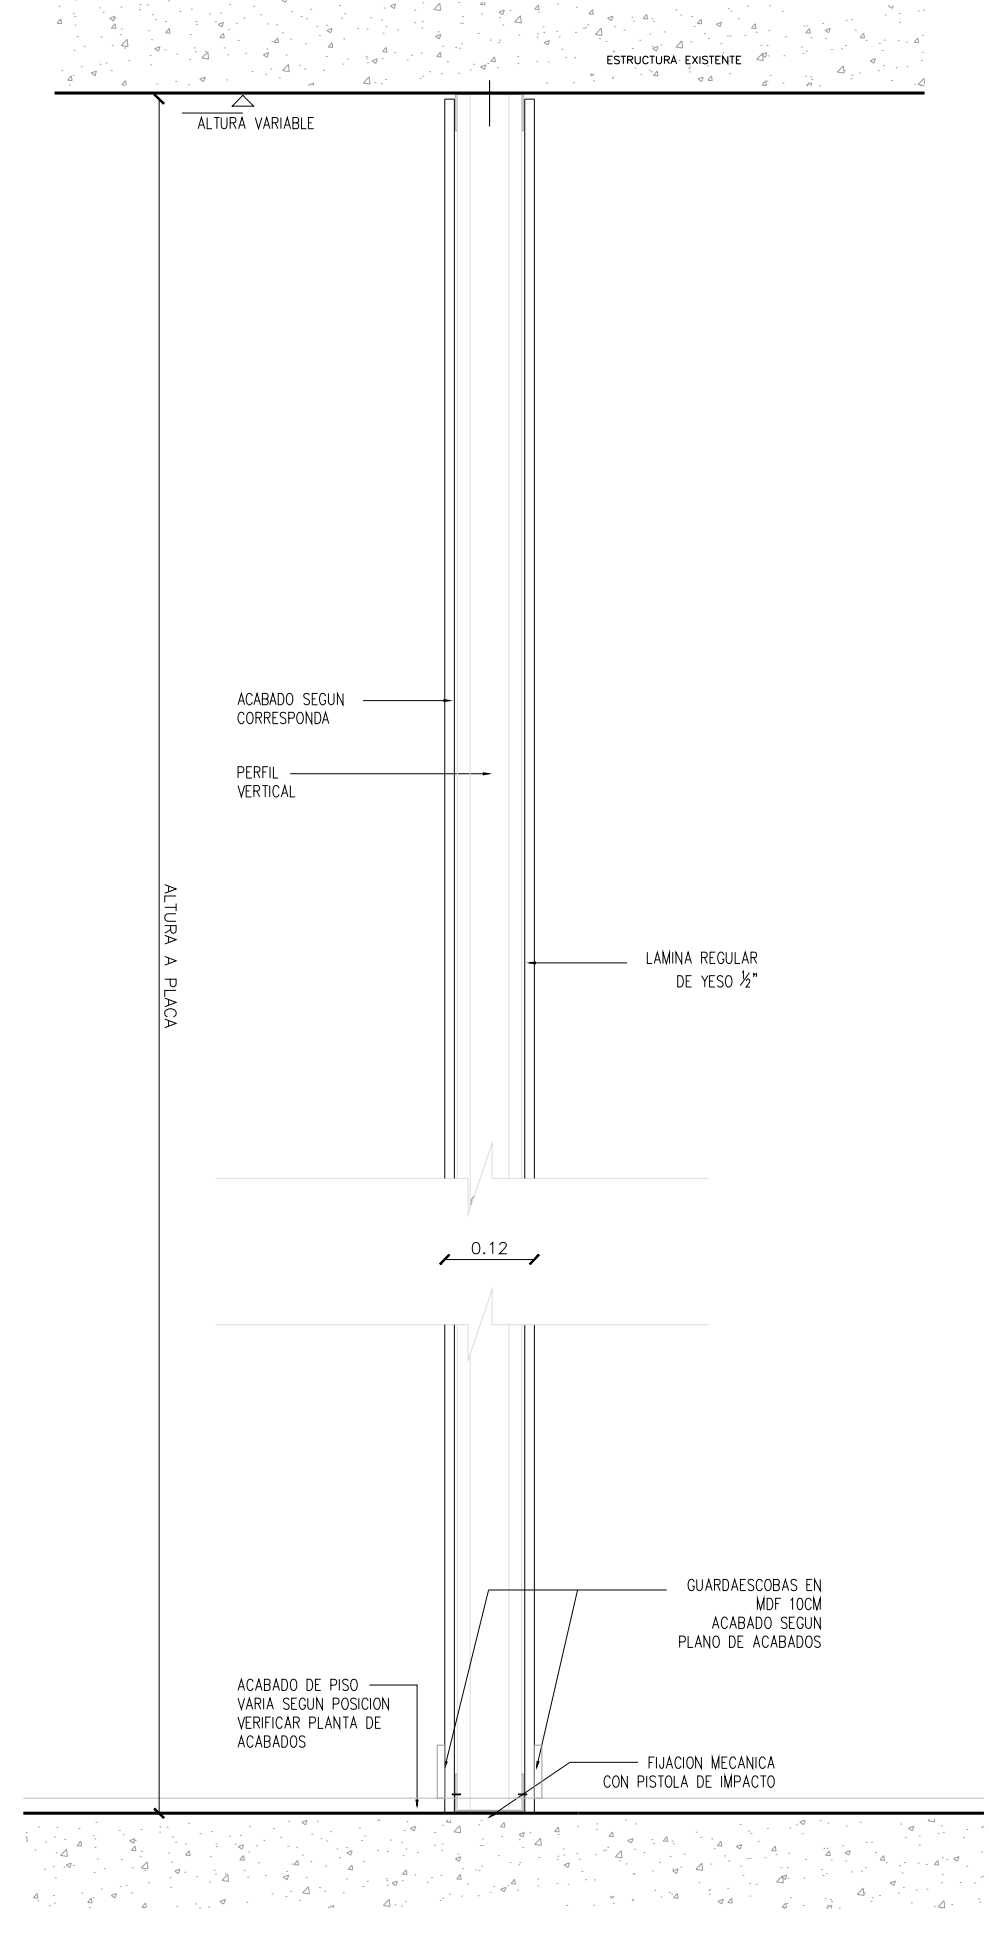


03 PARTICION TIPO 3 DRYWALL CONVENCIONAL DOS CARAS A PLACA ESCALA 1:10

	DRYWALL DOS CARAS A PLACA
--	---------------------------

CRAI UNIVERSIDAD MILITAR - CALLE 100  
SEDE CALLE 100


DETALLES MUROS Y PARTICIONES  
DC-M-10.0  
VERSION 2 ÁREA: m2  
ESCALA 1:25 FECHA 13/09/2024

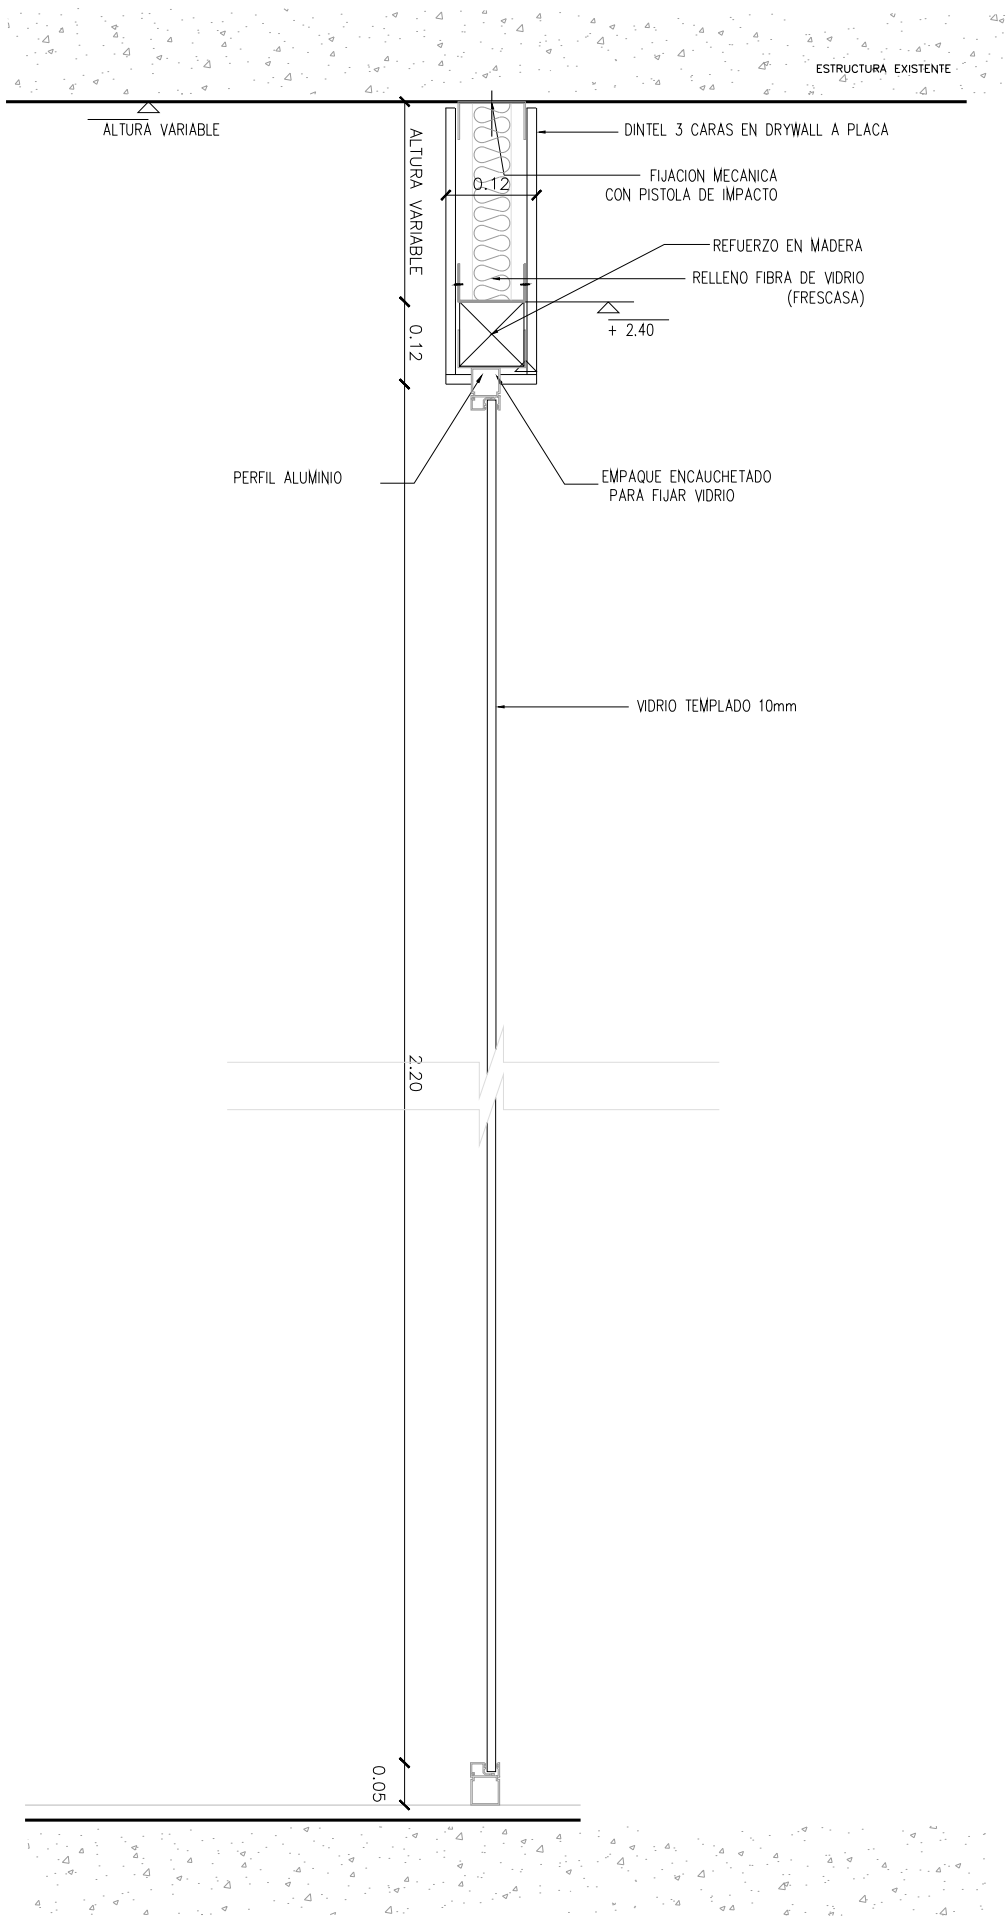

04 PARTICION TIPO 4 VIDRIO CON MARCO MAS DINTEL A PLACA CON FRESCASA

ESCALA 1:10


	VIDRIO TEMPLADO DE 10MM CON MARCO PERIMETRAL METALICO CON PERFILERIA DE 5MM + DINTEL EN DRYWALL CON FRESCASA A PLACA
--	--

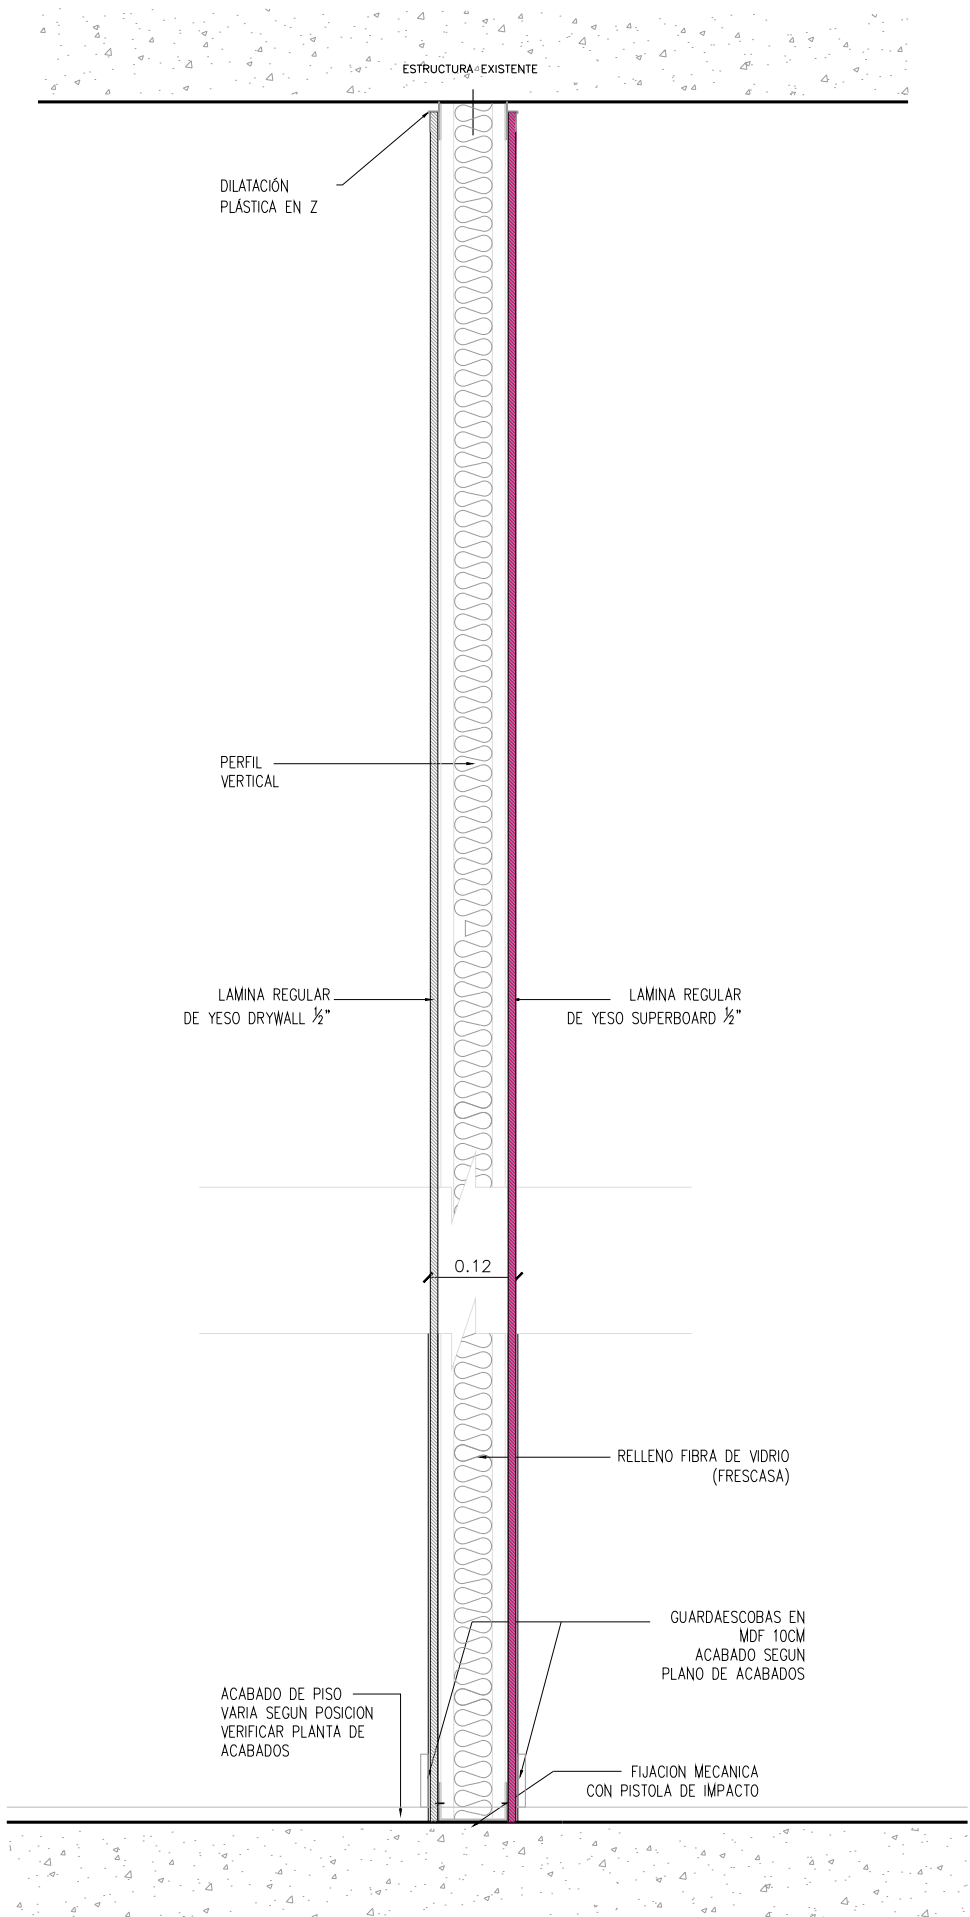

05 PARTICION TIPO 5 MIXTO DRYWALL Y SUPERBORAD A PLACA CON AISLAMIENTO ACUSTICO

ESCALA 1:10

	MIXTO UNA CARA DRYWALL UNA CARA SUPERBOARD A PLACA CON AISLAMIENTO ACUSTICO
--	---

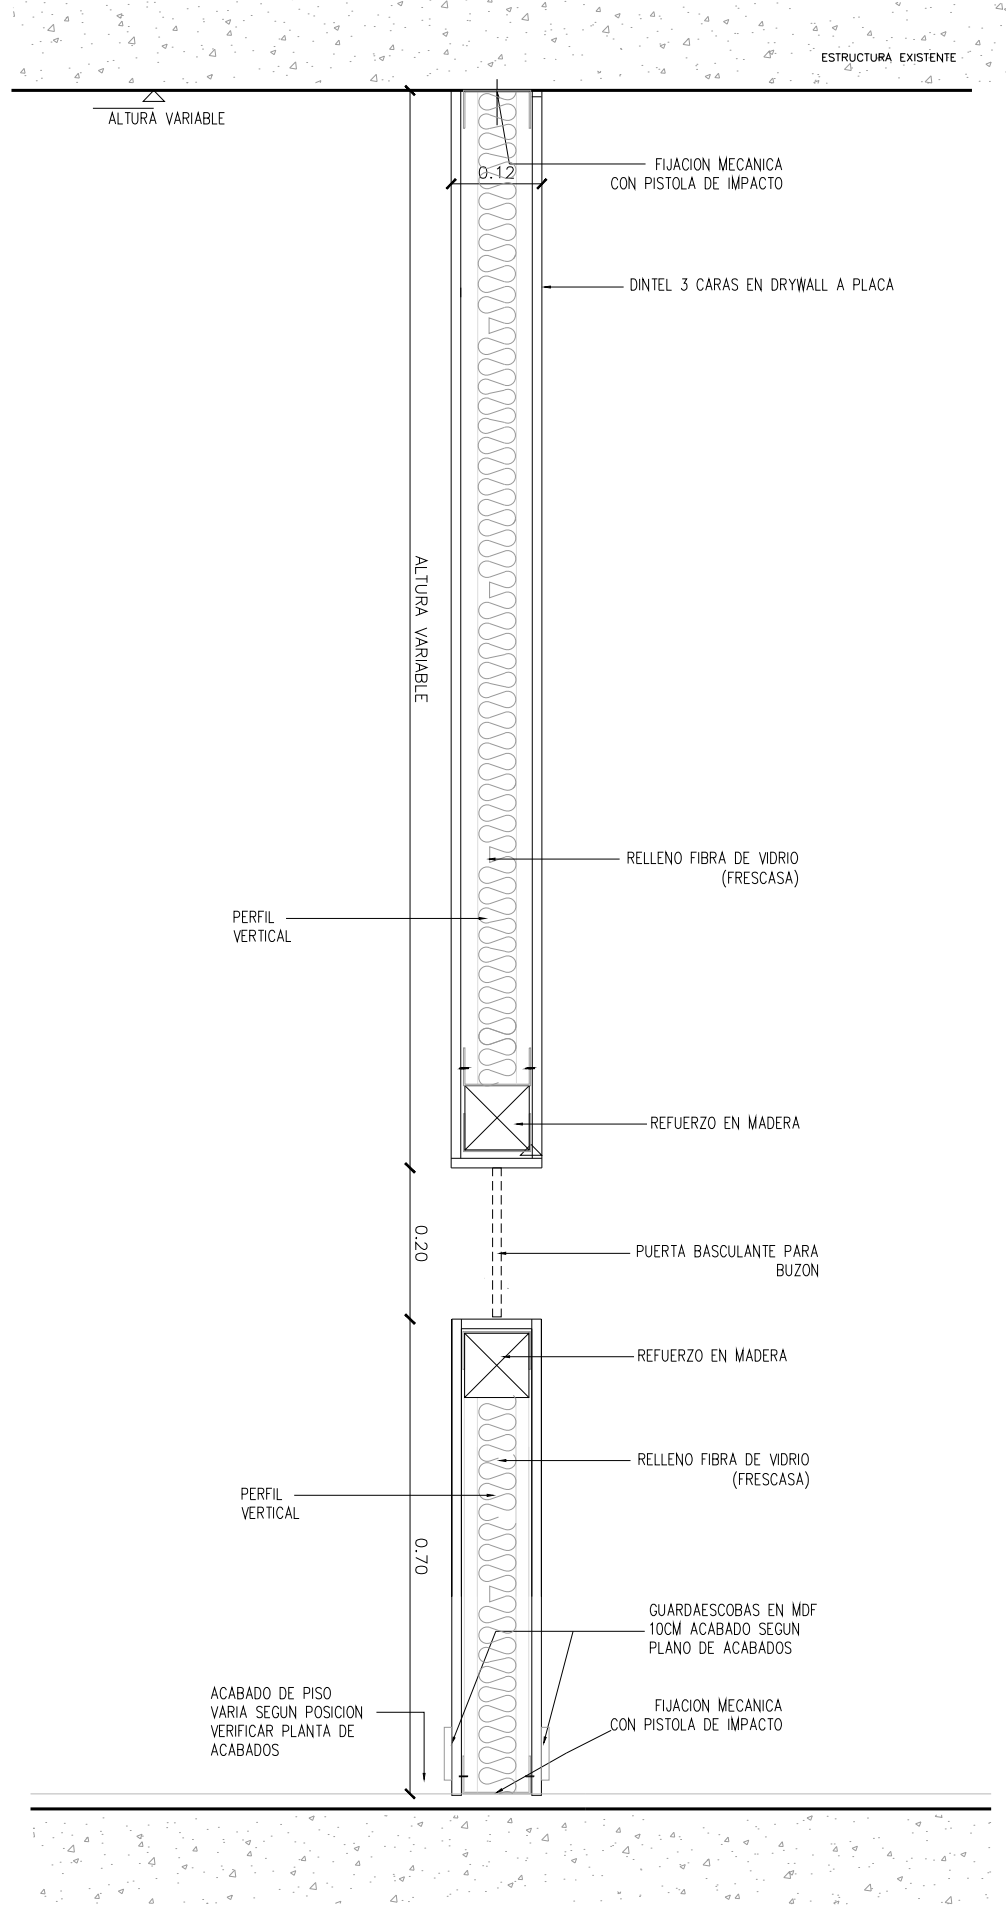

06 PARTICION TIPO 6 ANTEPECHO EN DRYWALL MAS VIDRIO MAS DINTEL A PLACA

ESCALA 1:10

NOTA: PERFILES DEBEN INSTALARSE CADA 40cms

	DRYWALL DOS CARAS CON AISLAMIENTO ACUSTICO A PLACA MAS PUERTA BASCULANTE PARA BUZON
--	---

CRAI UNIVERSIDAD MILITAR - CALLE 100


SEDE CALLE 100

DETALLES MUROS Y PARTICIONES

DC-M-10.1

VERSION 2 ÁREA: m2


ESCALA 1:25 FECHA 13/09/2024

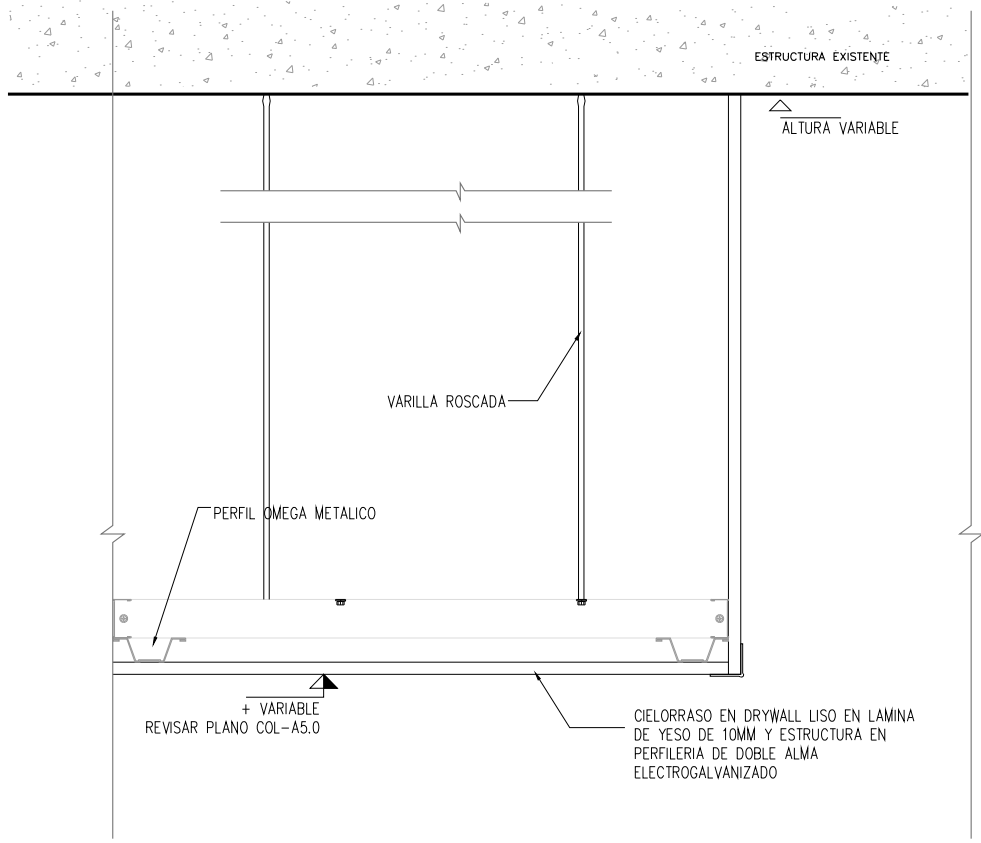


01

DETALLE CIELORRASO LISO EN DRYWALL  
MAS TAPA FRONTAL A PLACA

ESCALA 1:10




CIELORRASO LISO EN DRYWALL + TAPA FRONTAL A PLACA

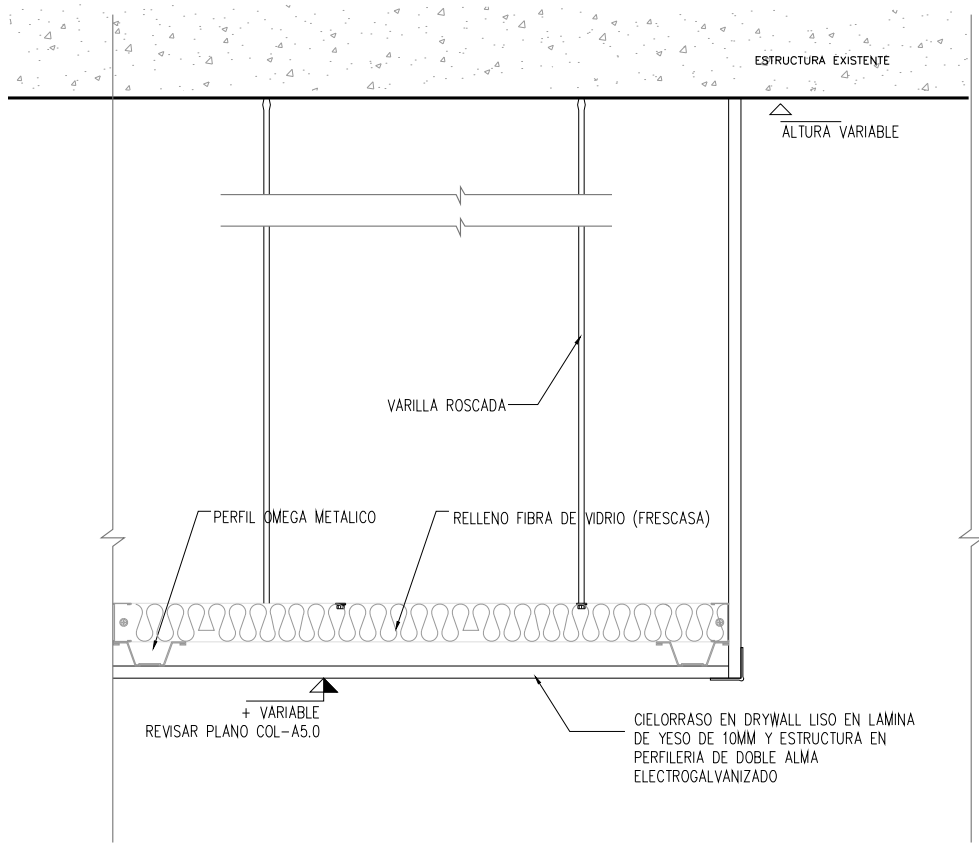


02

DETALLE CIELORRASO LISO EN DRYWALL  
MAS TAPA FRONTAL A PLACA CON FRESCASA

ESCALA 1:10




CIELORRASO LISO EN DRYWALL + TAPA FRONTAL A PLACA CON FRESCASA

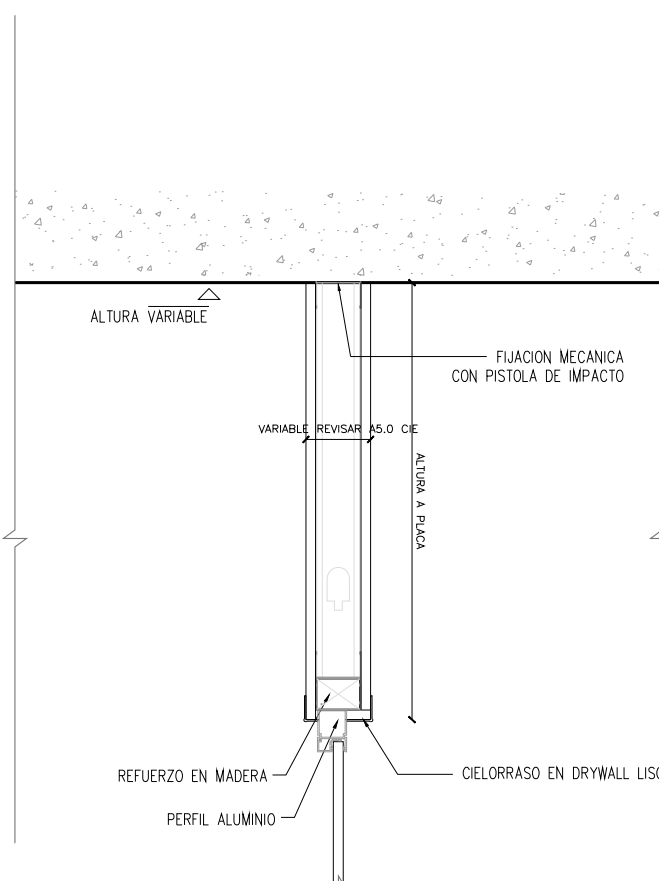

03

DETALLE DINTEL  
EN DRYWALL A PLACA

ESCALA 1:10



DINTEL EN DRYWALL TRES CARAS A PLACA