



VISTA LATERAL  
ESCALA 1:20

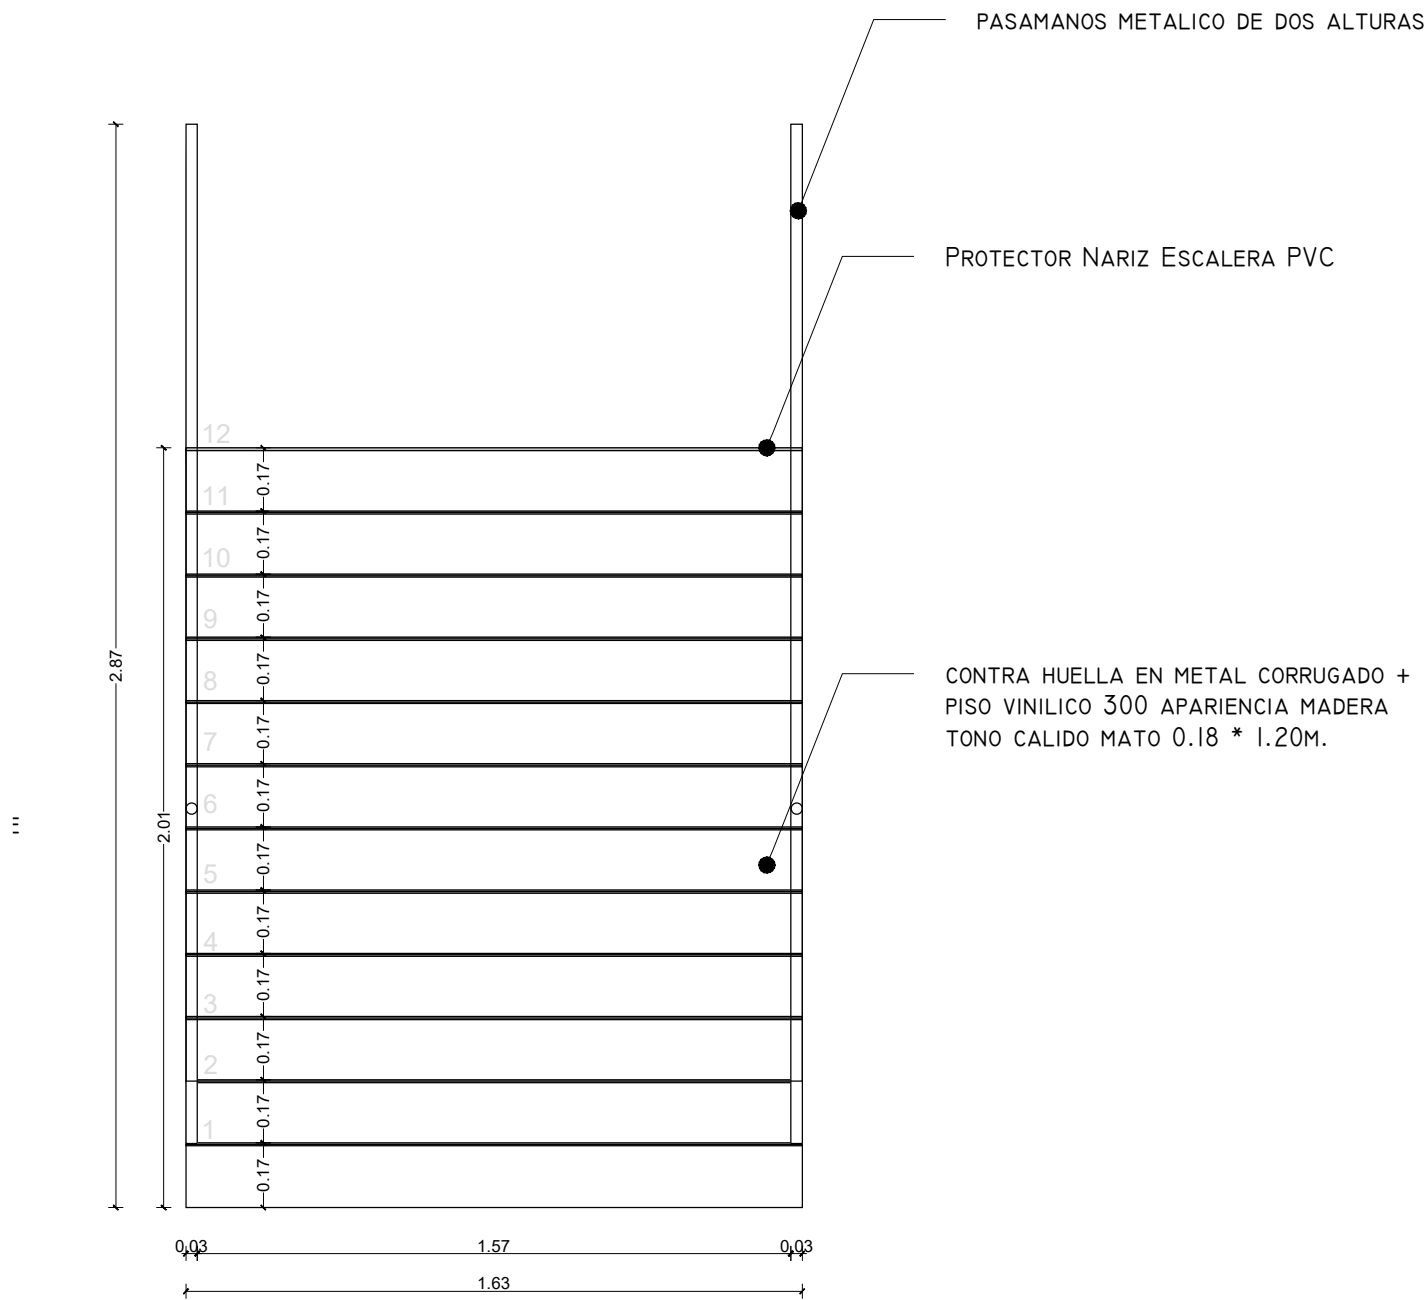

VISTA FRONTAL  
ESCALA 1:20

CRAI UNIVERSIDAD  
MILITAR - CALLE 100

SEDE CALLE 100

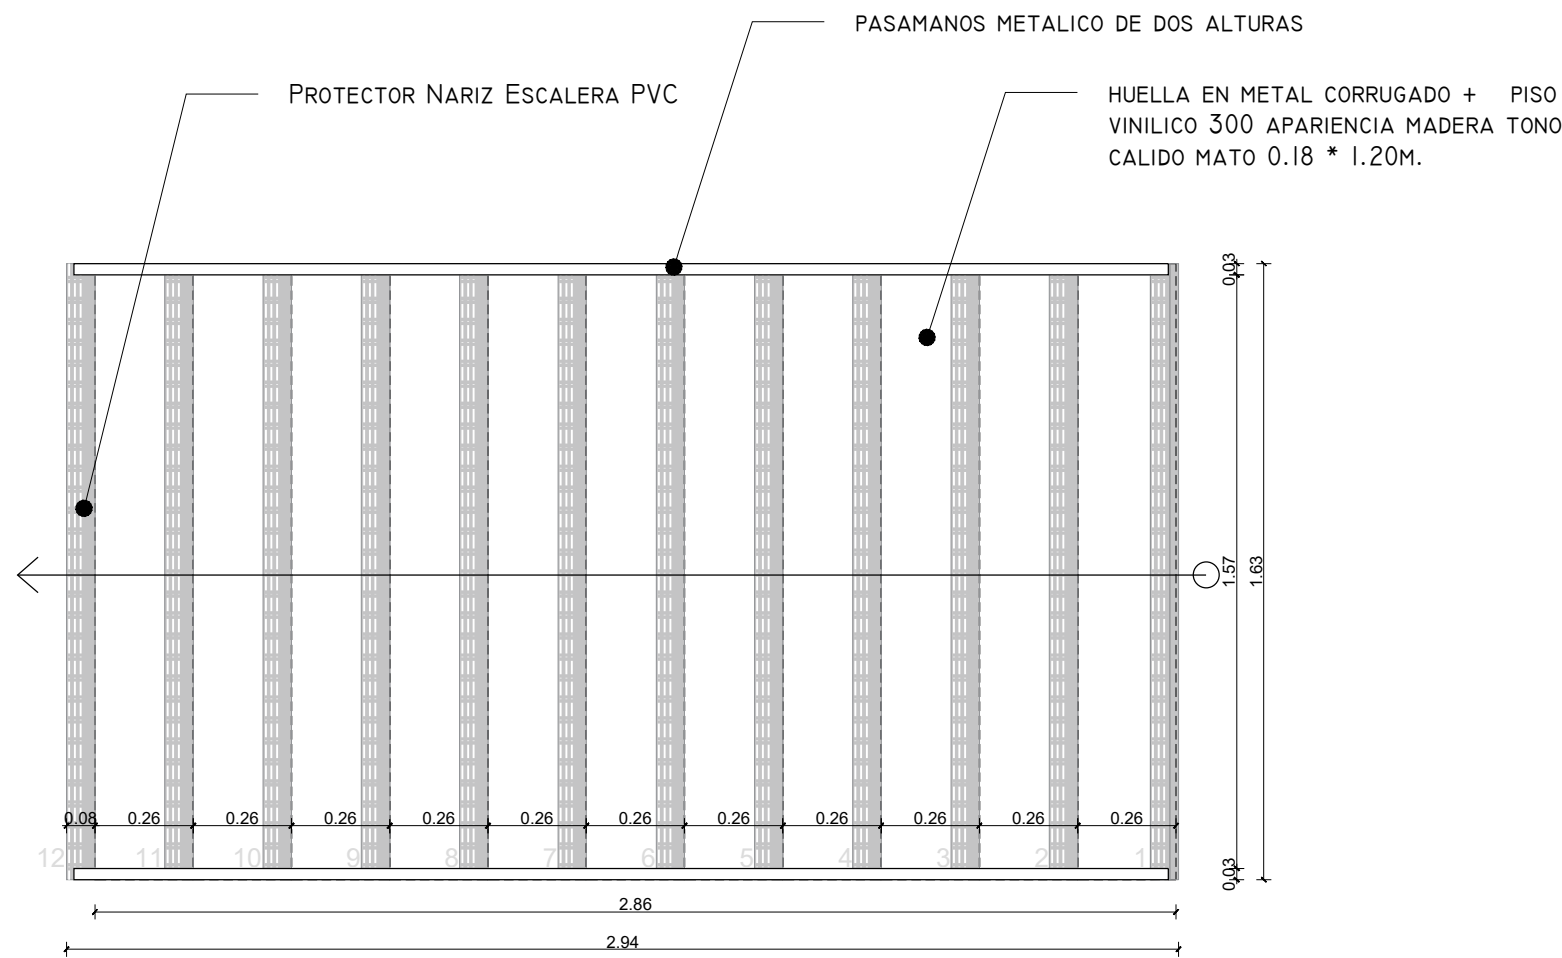

VISTA EN PLANTA  
ESCALA 1:20

DETALLE DE  
PISOS -  
ESCALERA

DC-P-11.0

VERSION 1 ÁREA: m2

ESCALA 1:20 FECHA 20/09/2024