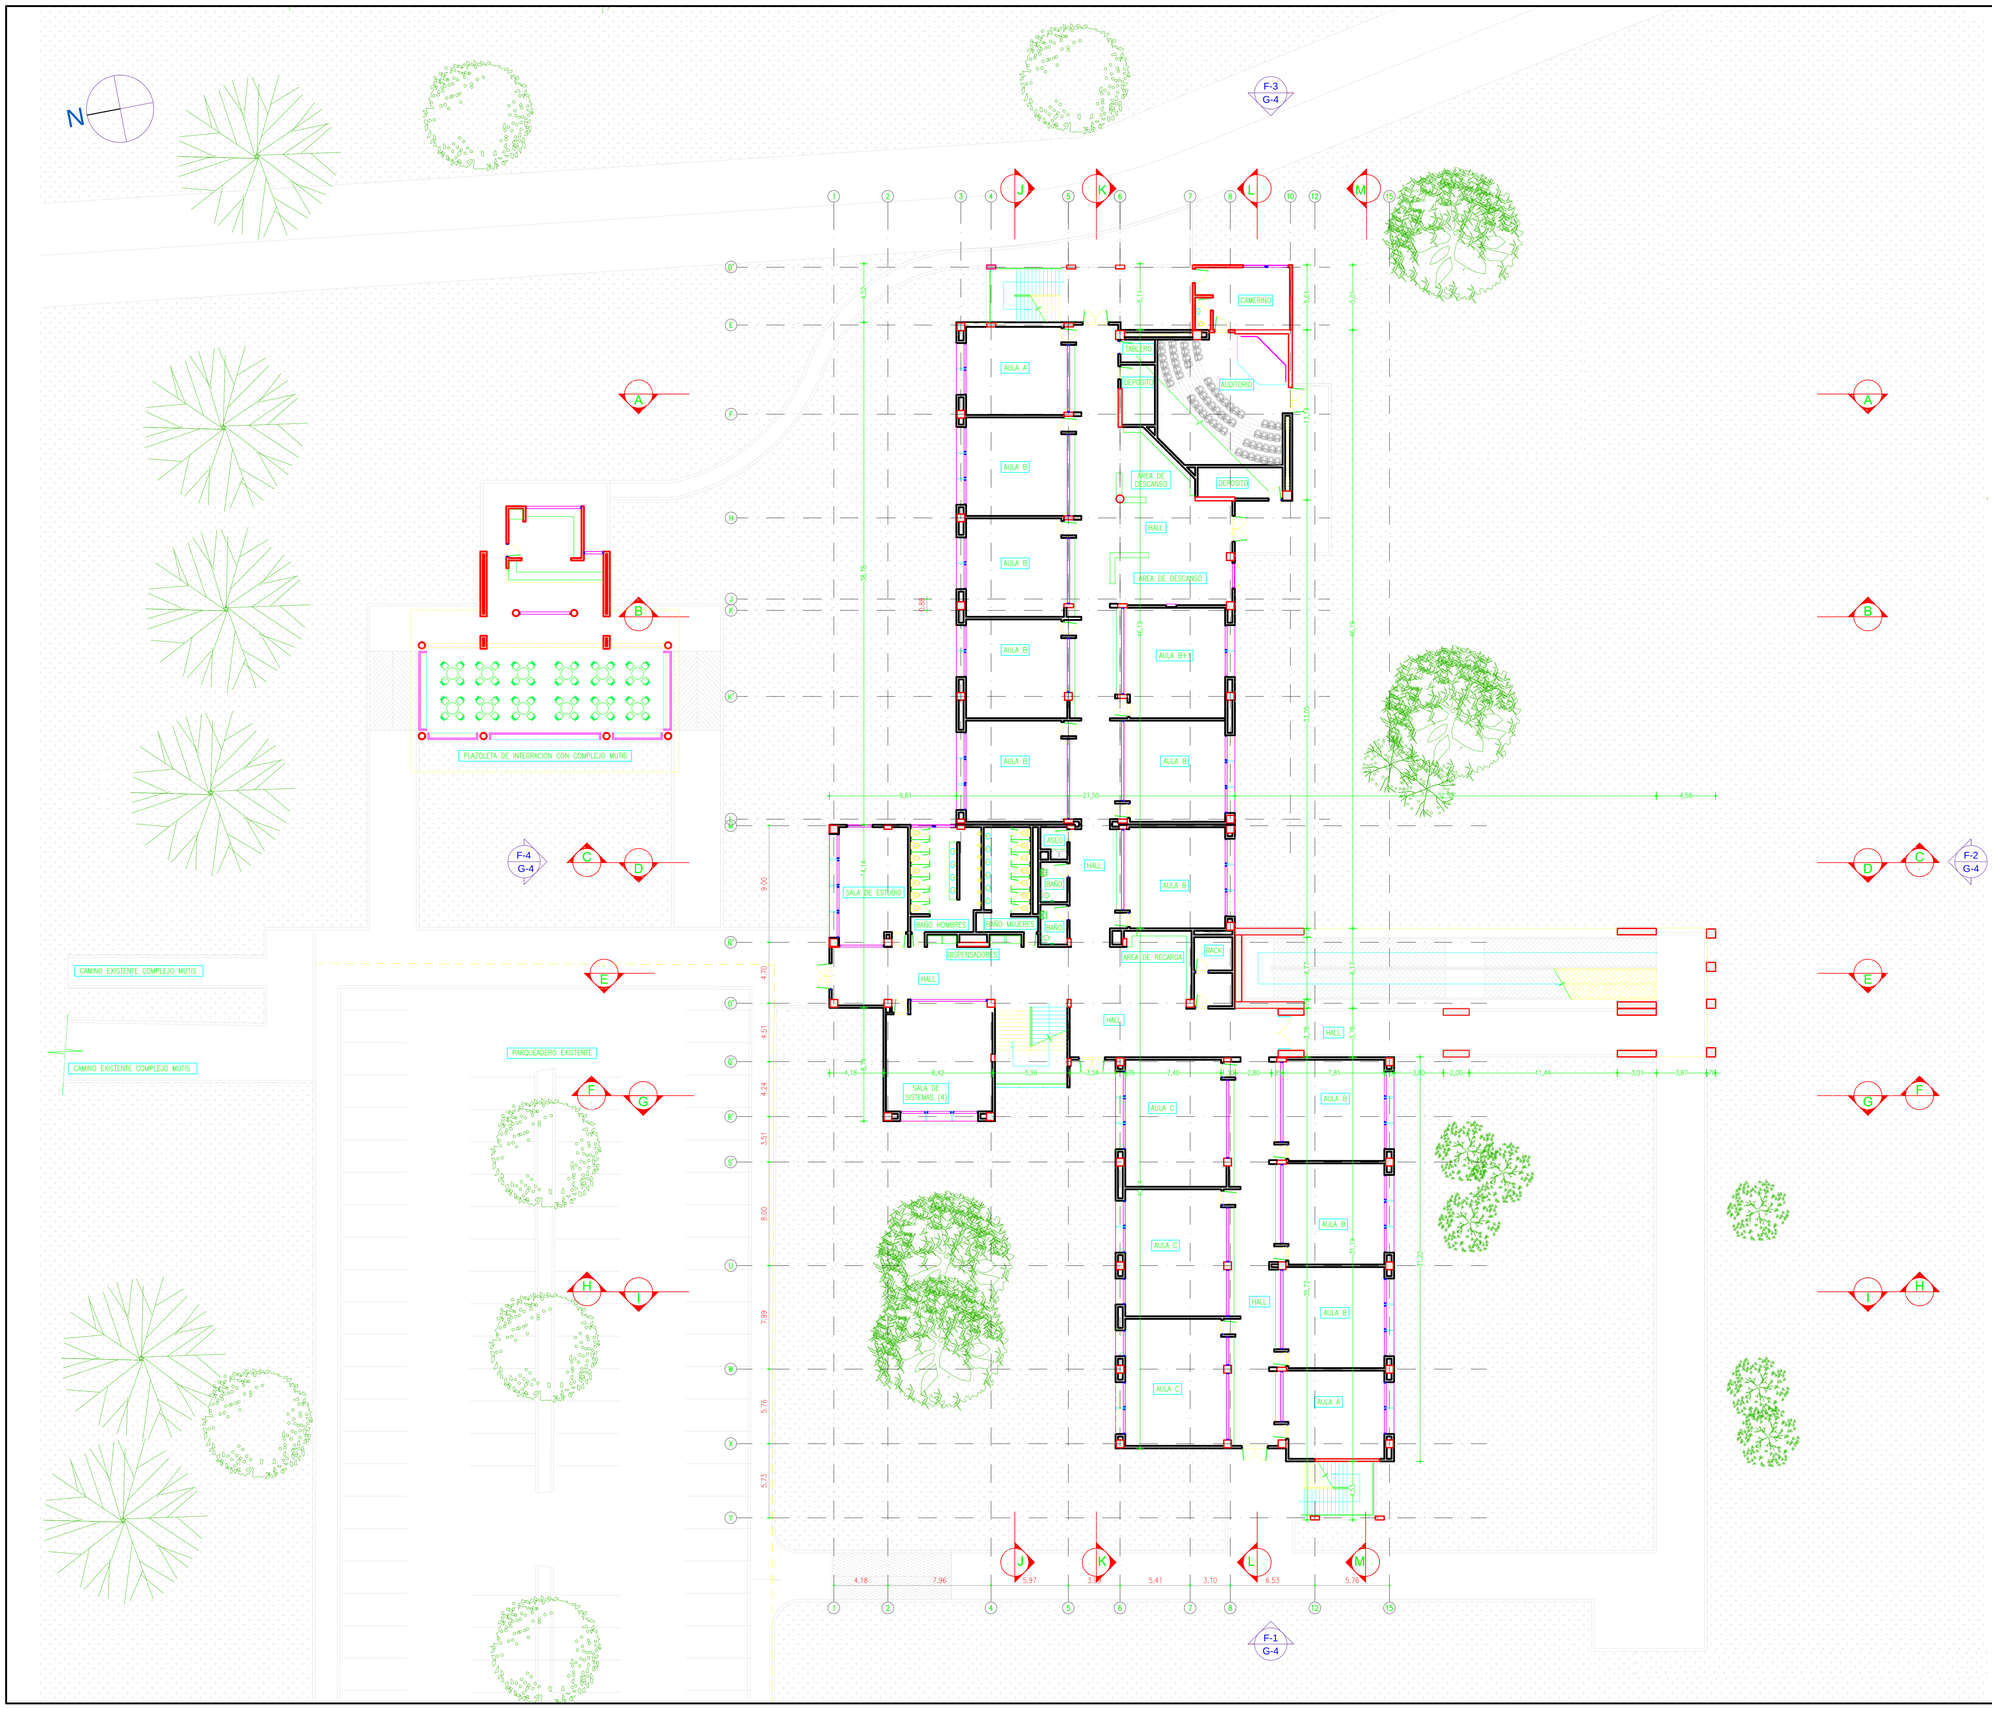

NOTA:
Esta planta se ha de tomar solamente como referencia de ubicacion.
Para verificar cotas, especificaciones diseño dirigirse a los planos de detalle.

BLOQUE DE AULAS
PLANTA PRIMER PISO
ESC.....1:200

UNIVERSIDAD MILITAR NUEVA GRANADA

CAMPUS UNIVERSITARIO CAJICÁ

Ficha Catastral:

Matrícula Inmobiliaria:

CONSULTOR:

DANIEL RESTREPO
ARQUITECTO

DISEÑADOR:

FIRMA:
NOMBRE: ARQ. DANIEL RESTREPO Z.
MATRICULA: 25700-32101 CND

ACTUALIZACIÓN DISEÑOS BLOQUE AULAS DOS PISOS

DIRECTOR DEL PROYECTO:

NOMBRE: ING. EDGAR FERNANDO CASTIBLANCO M.Sc.

RECTOR:

VoBo GNRAL EDUARDO ANTONIO HERRERA BERBEL

DIBUJO:
DIANA CAROLINA BEDOYA GALVIS

TITULO:
FACULTAD DE INGENIERIA

CONTENIDO:
PLANTA PRIMER PISO BLOQUE DE AULAS

OBSERVACIONES:
ACTUALIZACIÓN DISEÑOS

ESCALA: *1:200*

FECHA: *AGOSTO DE 2012*

ESTADO DEL PLANO:

CODIFICACION:
CAJ-ING-ARQ
G - 01 de 21

Archivo: *01. PLANTA PRIMER PISO ESC 200.dwg*