



Ficha Catastral: \_\_\_\_\_  
Matrícula Inmobiliaria: \_\_\_\_\_

CONSULTOR:  
 DANIEL RESTREPO  
ARQUITECTO

DISEÑADOR:  
FIRMA: \_\_\_\_\_  
NOMBRE: ARQ. DANIEL RESTREPO Z.  
MATRÍCULA: 25700-32101 CND

ACTUALIZACIÓN DISEÑOS  
BLOQUE AULAS DOS PISOS

DIRECTOR DEL PROYECTO:

NOMBRE: ING. EDGAR FERNANDO CASTIBLANCO M.Sc.

RECTOR:

GNRAL EDUARDO ANTONIO HERRERA BERBEL

DIBUJO:  
DIANA CAROLINA BEDOYA GALVIS

TÍTULO:  
FACULTAD DE INGENIERIA

CONTENIDO:  
PLANTA PRIMER PISO  
SECTOR A  
BLOQUE DE AULAS

OBSERVACIONES:  
ACTUALIZACIÓN DISEÑOS


ESCALA:  
1:100

FECHA:  
AGOSTO DE 2012

ESTADO DEL PLANO:

CODIFICACION:  
CAJ-ING-ARQ  
G - 05 de 21

Archivo: 05\_PLANTA PRIMER PISO SEC A ESC 100.dwg

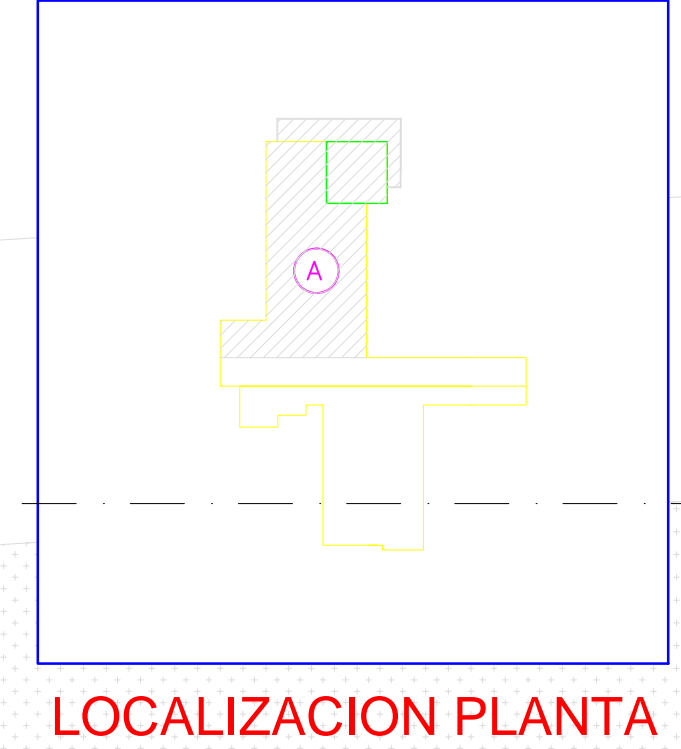

LOCALIZACION PLANTA

BLOQUE DE AULAS  
PLANTA PRIMER PISO  
SECTOR A  
ESC.....1:100

