



Ficha Catastral: \_\_\_\_\_  
Matrícula Inmobiliaria: \_\_\_\_\_

CONSULTOR:  
 DANIEL RESTREPO  
ARQUITECTO

DISEÑADOR:  
FIRMA: \_\_\_\_\_  
NOMBRE: ARQ. DANIEL RESTREPO Z.  
MATRÍCULA: 25700-32101 CND

**ACTUALIZACIÓN DISEÑOS  
BLOQUE AULAS DOS PISOS**

DIRECTOR DEL PROYECTO:

NOMBRE: ING. EDGAR FERNANDO CASTIBLANCO M.S.C.

RECTOR:

GNRAL EDUARDO ANTONIO HERRERA BERBEL

DIBUJO:  
DIANA CAROLINA BEDOYA GALVIS

TÍTULO:  
FACULTAD DE INGENIERIA


CONTENIDO:  
PLANTA PRIMER PISO  
SECTOR B  
BLOQUE  
DE AULAS

OBSERVACIONES:  
ACTUALIZACIÓN DISEÑOS

ESCALA: 1:100  
FECHA: AGOSTO DE 2012

ESTADO DEL PLANO:

CODIFICACION:  
CAJ-ING-ARQ  
G - 06 de 21

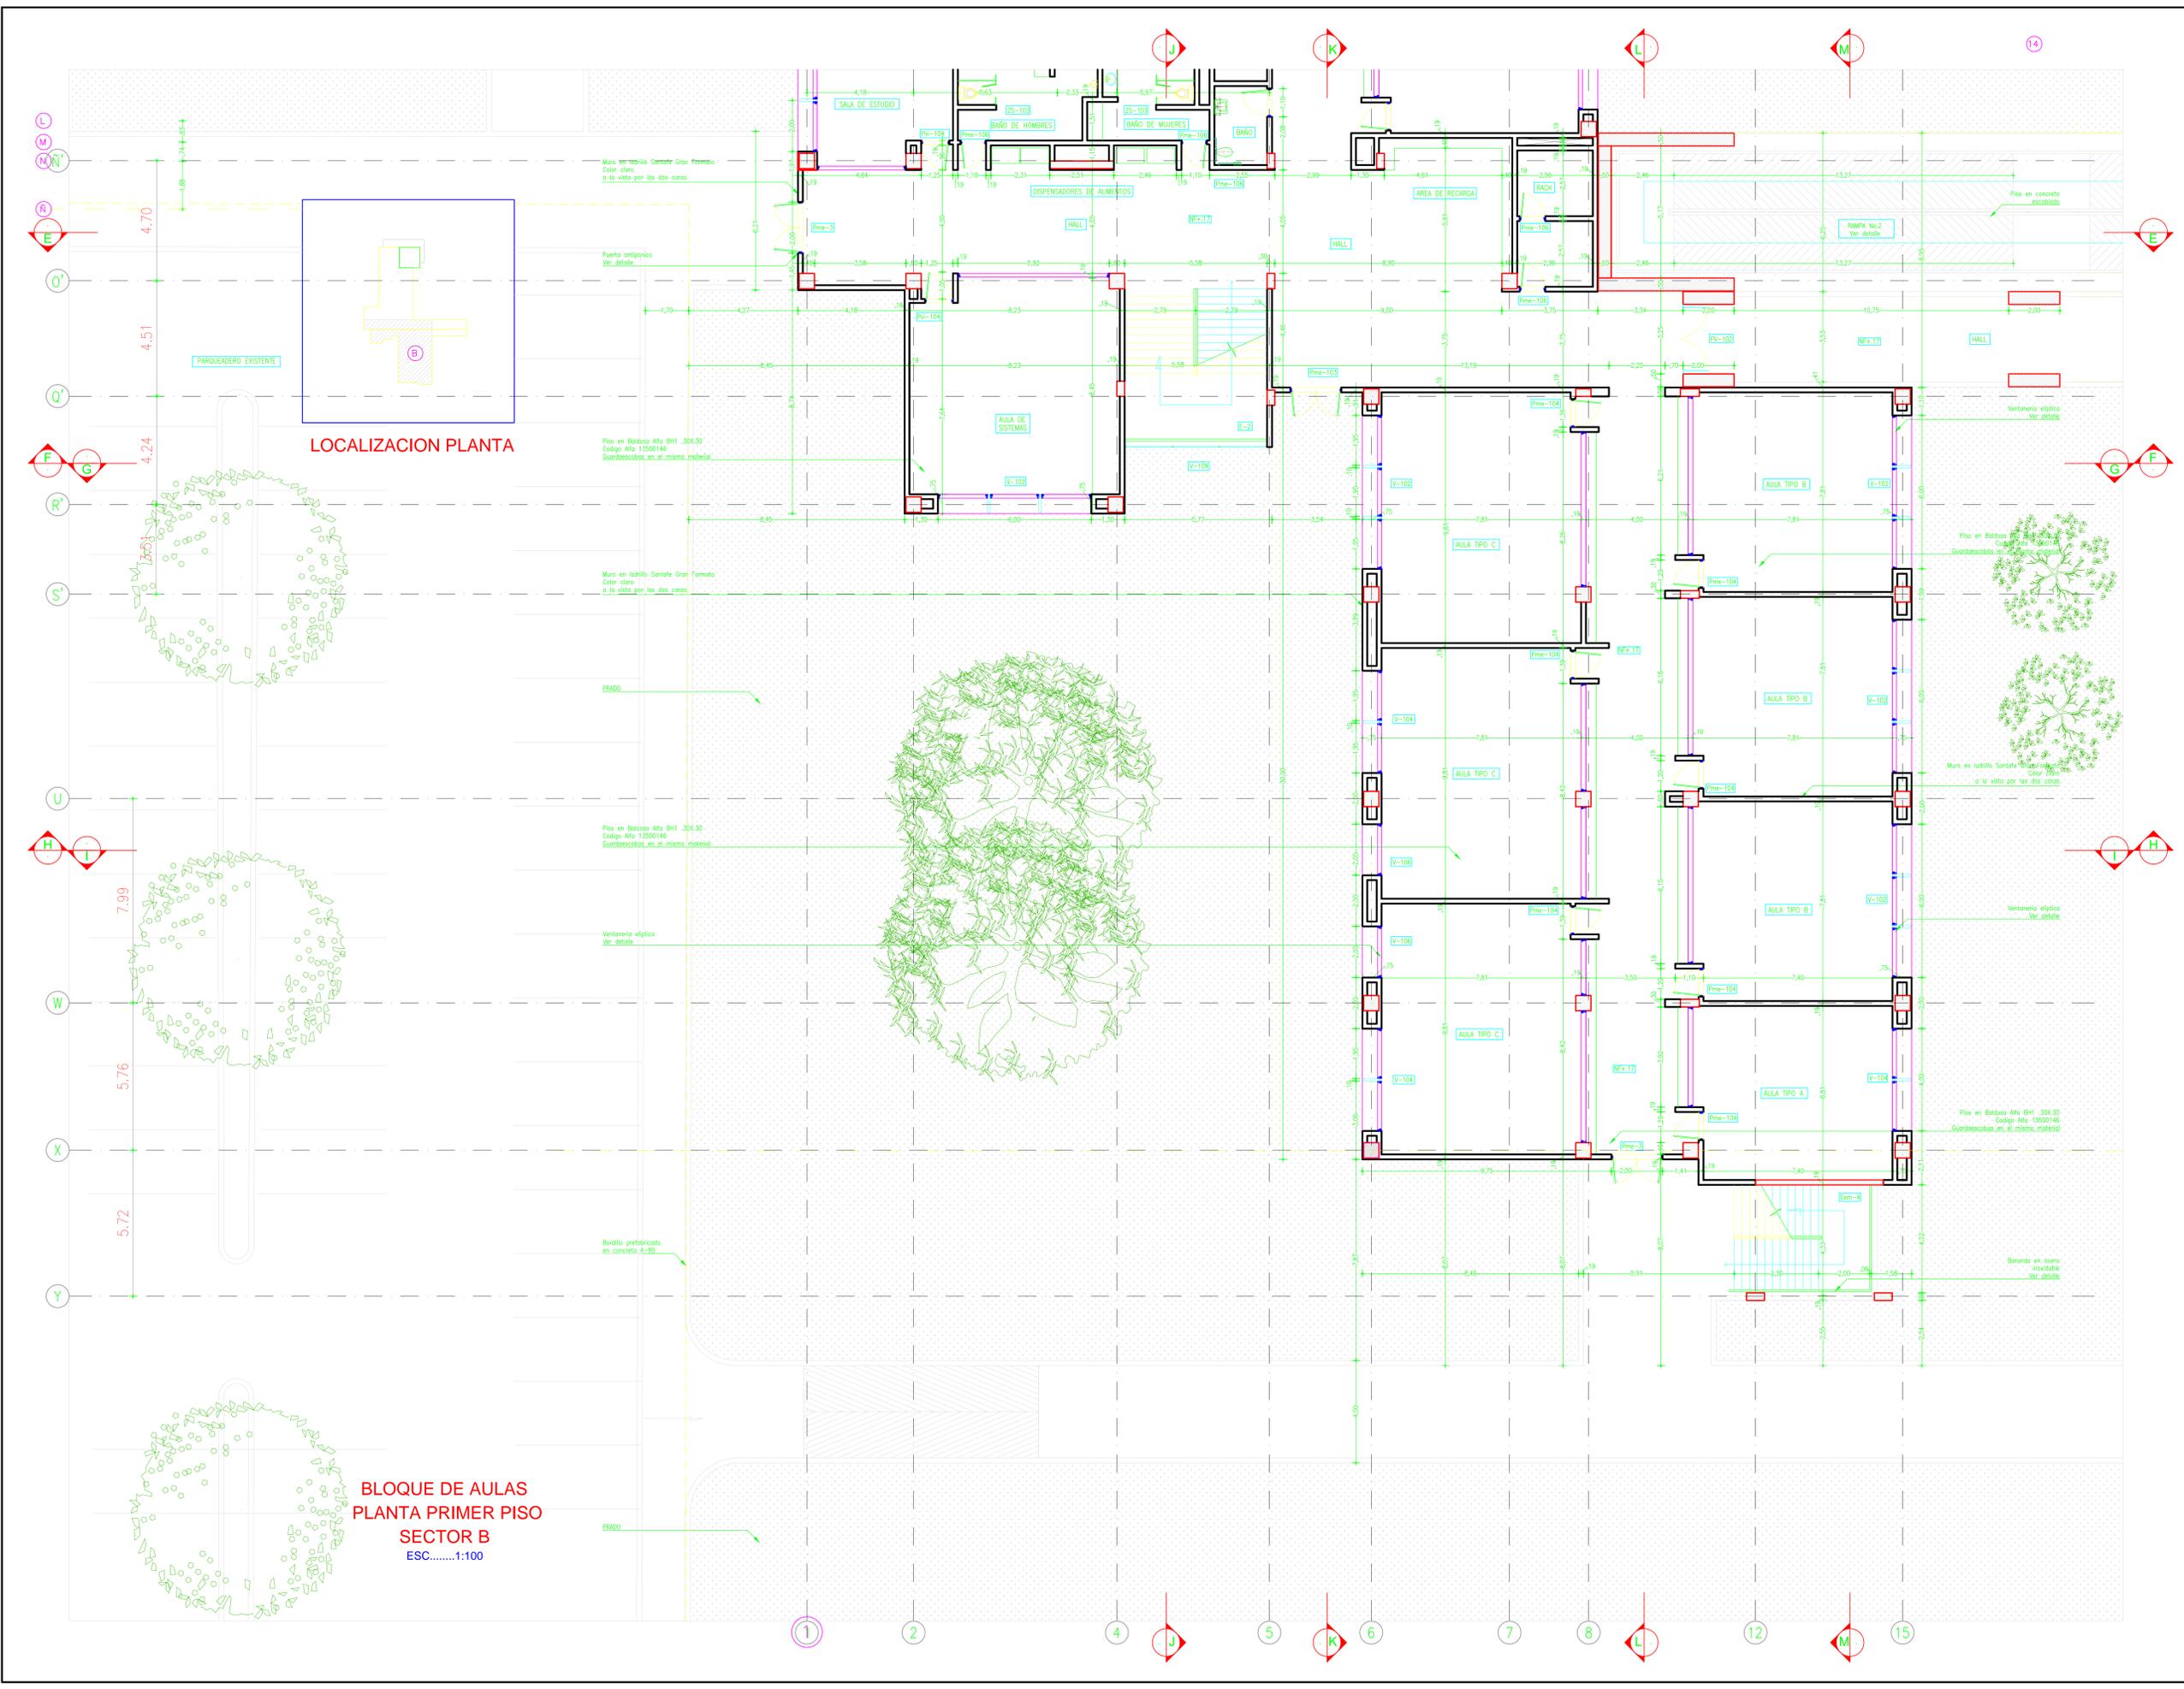

LOCALIZACION PLANTA

BLOQUE DE AULAS  
PLANTA PRIMER PISO  
SECTOR B  
ESC.....1:100