



Ficha Catastral: _____
Matrícula Inmobiliaria: _____

CONSULTOR:

DANIEL RESTREPO
ARQUITECTO

DISEÑADOR:
FIRMA: _____
NOMBRE: **ARQ. DANIEL RESTREPO Z.**
MATRÍCULA: **25700-32101 CND**

**ACTUALIZACIÓN DISEÑOS
BLOQUE AULAS DOS PISOS**

DIRECTOR DEL PROYECTO:

NOMBRE: **ING. EDGAR FERNANDO CASTIBLANCO M.Sc.**

RECTOR:

GNRAL EDUARDO ANTONIO HERRERA BERBEL

DIBUJO:
DIANA CAROLINA BEDOYA GALVIS

TÍTULO:
FACULTAD DE INGENIERIA


CONTENIDO:
PLANTA SEGUNDO PISO
SECTOR B
BLOQUE
DE AULAS

OBSERVACIONES:
ACTUALIZACIÓN DISEÑOS

ESCALA: 1:100
FECHA: AGOSTO DE 2012

ESTADO DEL PLANO:

CODIFICACION:
CAJ-ING-ARQ
G - 10 de 21

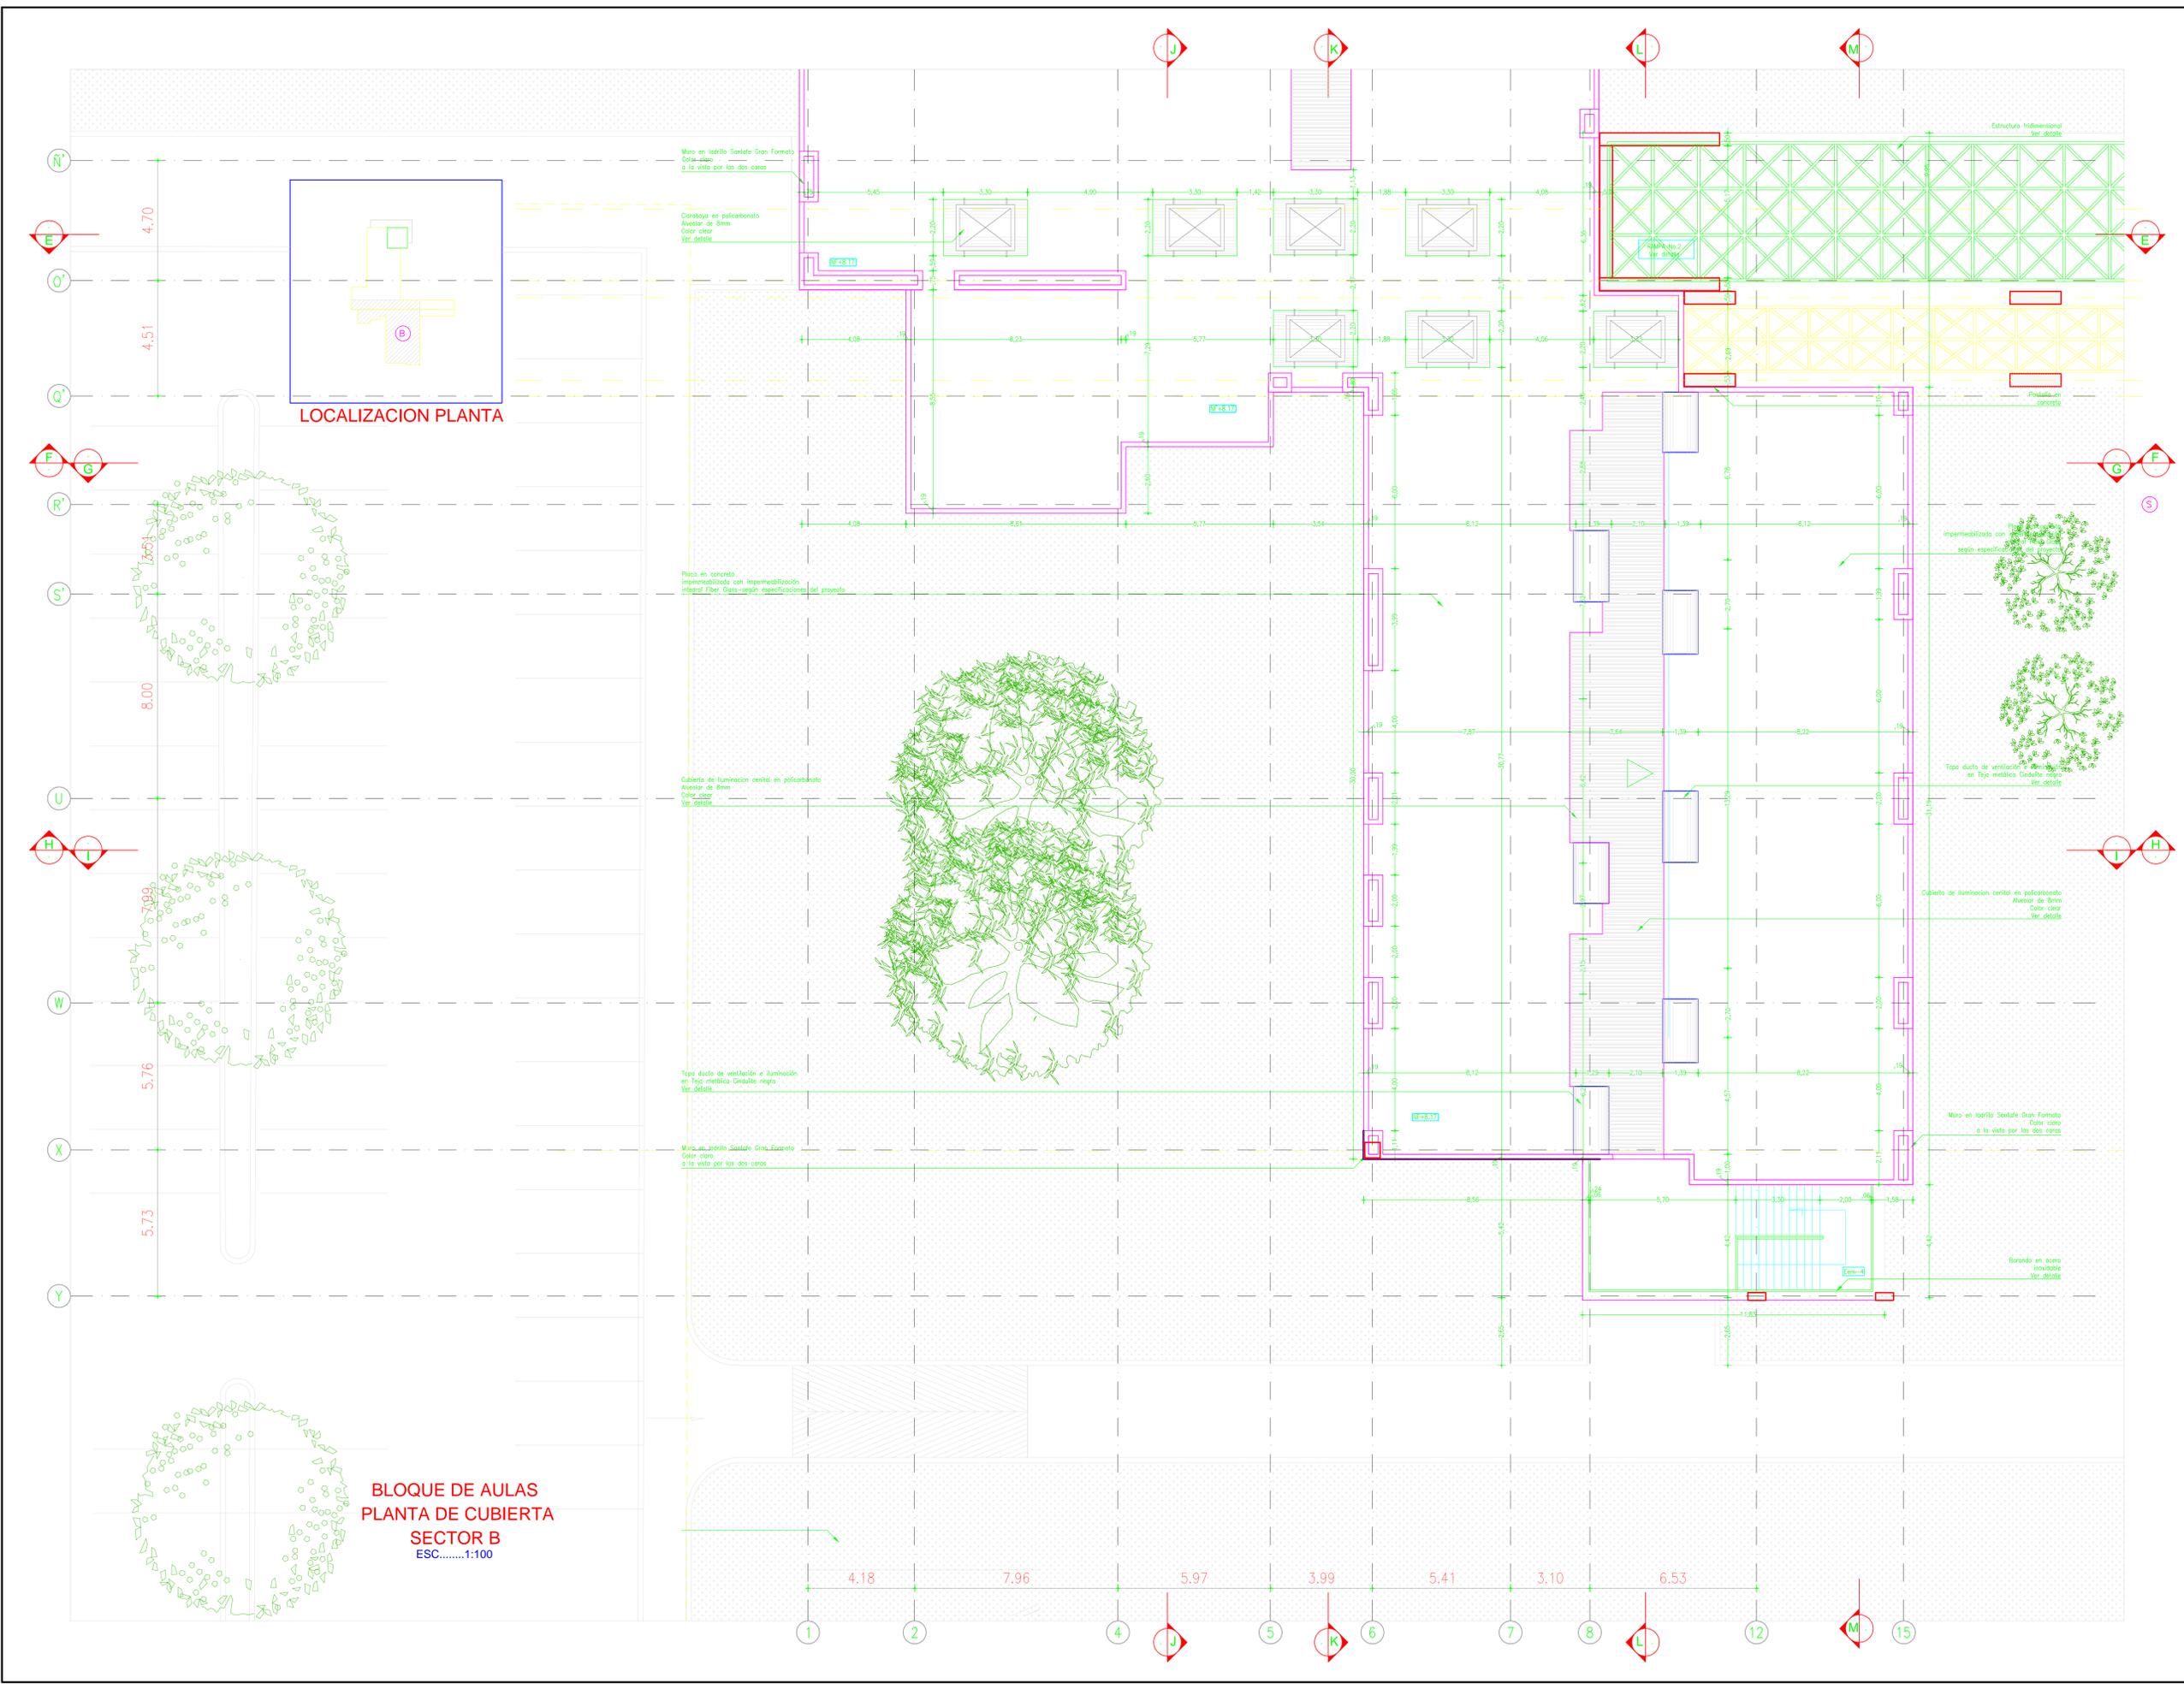

LOCALIZACION PLANTA

BLOQUE DE AULAS
PLANTA DE CUBIERTA
SECTOR B
ESC.....1:100