NOTA:
Esta plano se ha de tomar solamente como referencia de ubicación.
Para verificar cotas, especificaciones, y ventaneria, dirigirse a los planos de detalle.

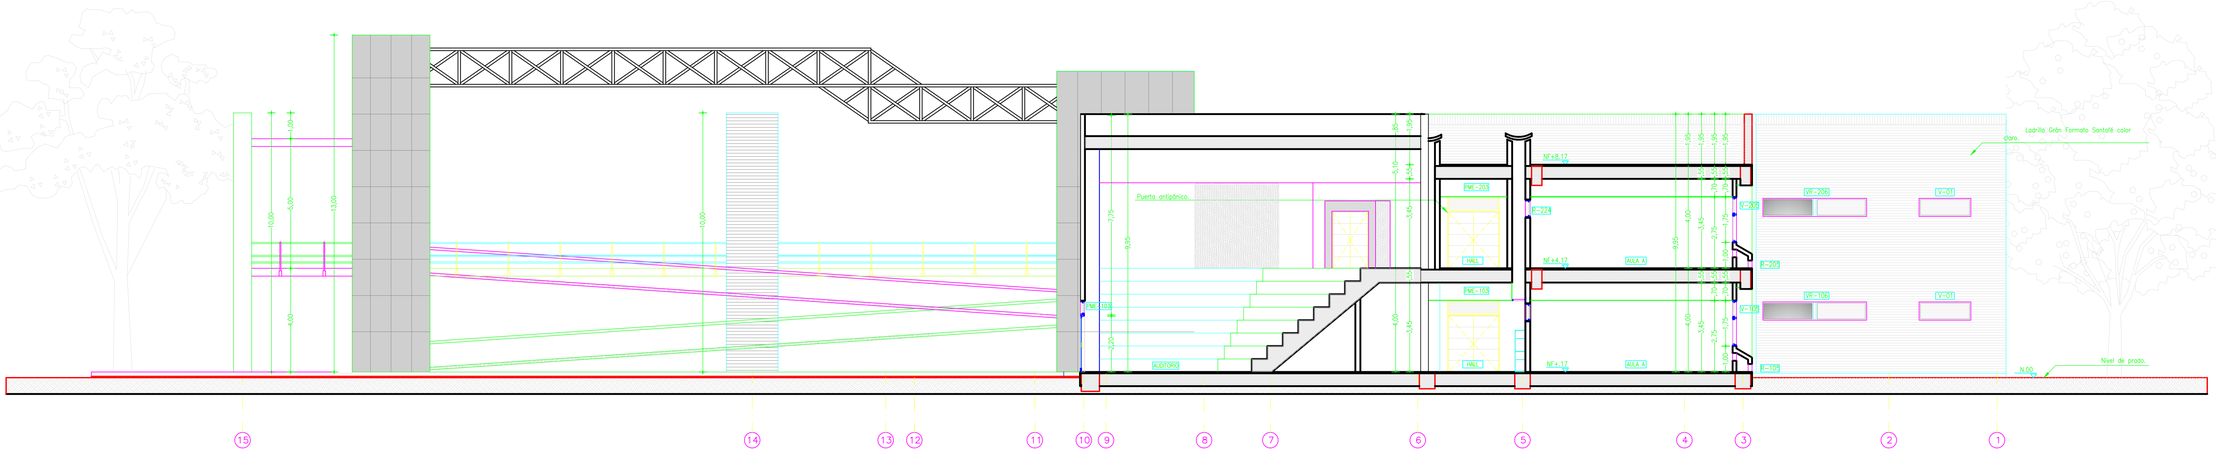

CORTE A-A
ESC.....1:100

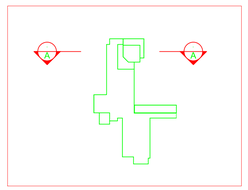

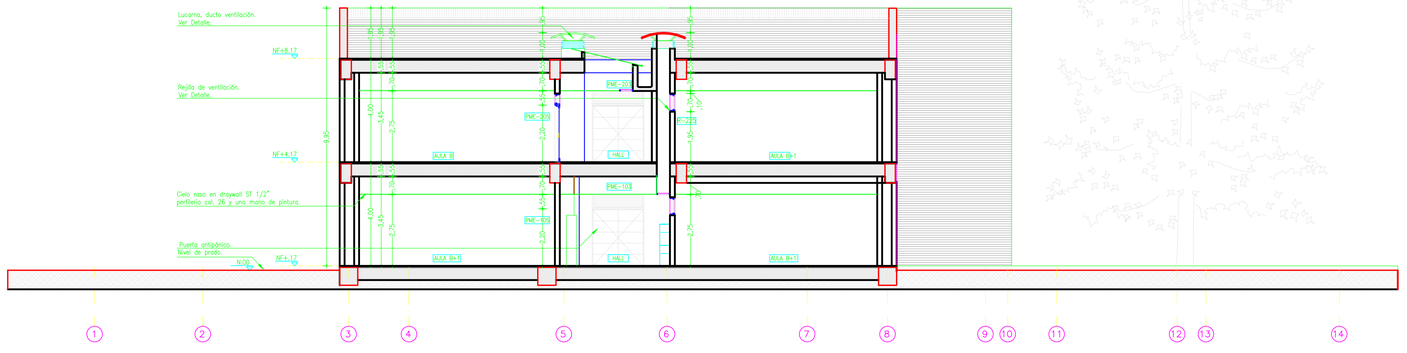

CORTE B-B
ESC.....1:100

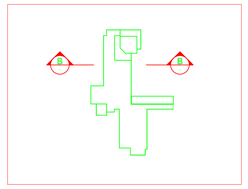

UNIVERSIDAD MILITAR NUEVA GRANADA

CAMPUS UNIVERSITARIO CAJICÁ

Ficha Catastral: _____

Matrícula Inmobiliaria: _____

CONSULTOR:

DANIEL RESTREPO
ARQUITECTO

DISEÑADOR:

FIRMA:
NOMBRE: **ARQ. DANIEL RESTREPO Z.**
MATRICULA: **25700-32101 CND**

ACTUALIZACIÓN DISEÑOS BLOQUE AULAS DOS PISOS

DIRECTOR DEL PROYECTO:

NOMBRE: **ING. EDGAR FERNANDO CASTIBLANCO M.Sc.**

RECTOR:

VoBo **GNRAL EDUARDO ANTONIO HERRERA BERBEL**

DIBUJO:

DIANA CAROLINA BEDOYA GALVIS

TITULO:

FACULTAD DE INGENIERIA

CONTENIDO:

CORTE A-A
CORTE B-B
ZONA AULAS

OBSERVACIONES:

ACTUALIZACIÓN DISEÑOS

ESCALA: *1:100*

FECHA: *FEBRERO DE 2012*

ESTADO DEL PLANO:

CODIFICACION:
CAJ-ING-ARQ
G - 11 de 21

Archivo: *05. CORTE A-A AULAS ESC 100 ESC 100.dwg*