

NOTA:
 Esta plano se ha de tomar solamente como referencia de ubicación. Para verificar cotas, especificaciones, y ventanería, dirigirse a los planos de detalle.



Ficha Catastral: _____
 Matrícula Inmobiliaria: _____

CONSULTOR:



DISEÑADOR:

FIRMA: _____
 NOMBRE: **ARQ. DANIEL RESTREPO Z.**
 MATRÍCULA: **25700-32101 CND**

**ACTUALIZACIÓN DISEÑOS
 BLOQUE AULAS DOS PISOS**

DIRECTOR DEL PROYECTO:

NOMBRE: **ING. EDGAR FERNANDO CASTIBLANCO M.Sc.**

RECTOR:

Nombre: **GNRAL EDUARDO ANTONIO HERRERA BERBEL**

DIBUJO:

DIANA CAROLINA BEDOYA GALVIS

TÍTULO:

FACULTAD DE INGENIERIA

CONTENIDO:

**CORTE C-C
 CORTE D-D
 ZONA AULAS**

OBSERVACIONES:

ACTUALIZACIÓN DISEÑOS

ESCALA:

1:100


FECHA:

FEBRERO DE 2012



ESTADO DEL PLANO:

CODIFICACION:
**CAJ-ING-ARQ
 G - 12 de 21**


Archivo: 06 CORTE C-C-AULAS ESC 100.dwg

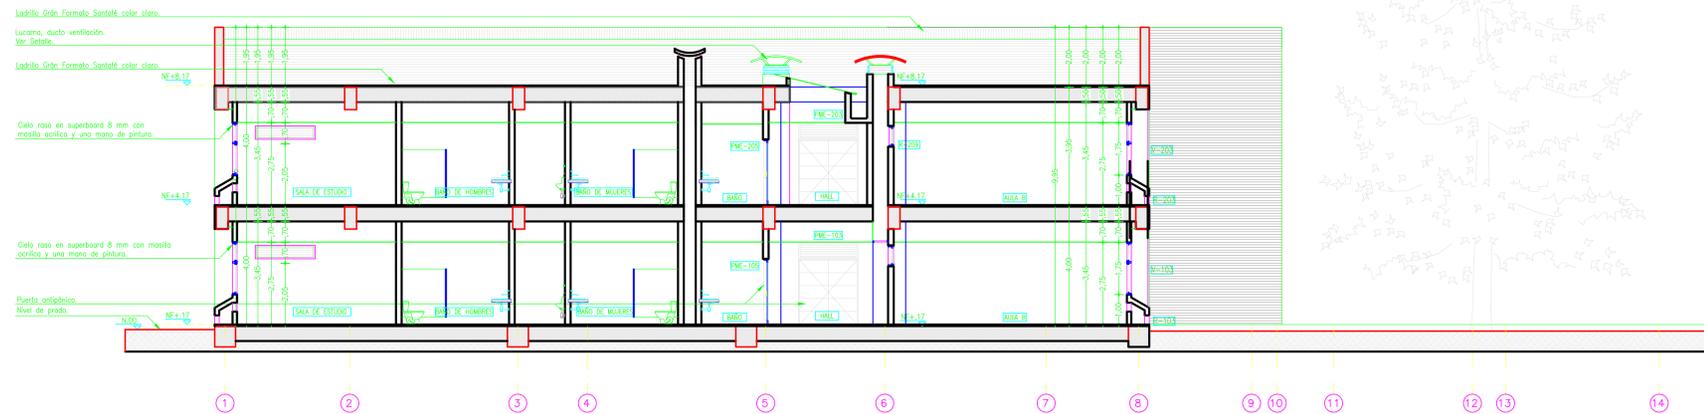

CORTE C-C
 ESC.....1:100

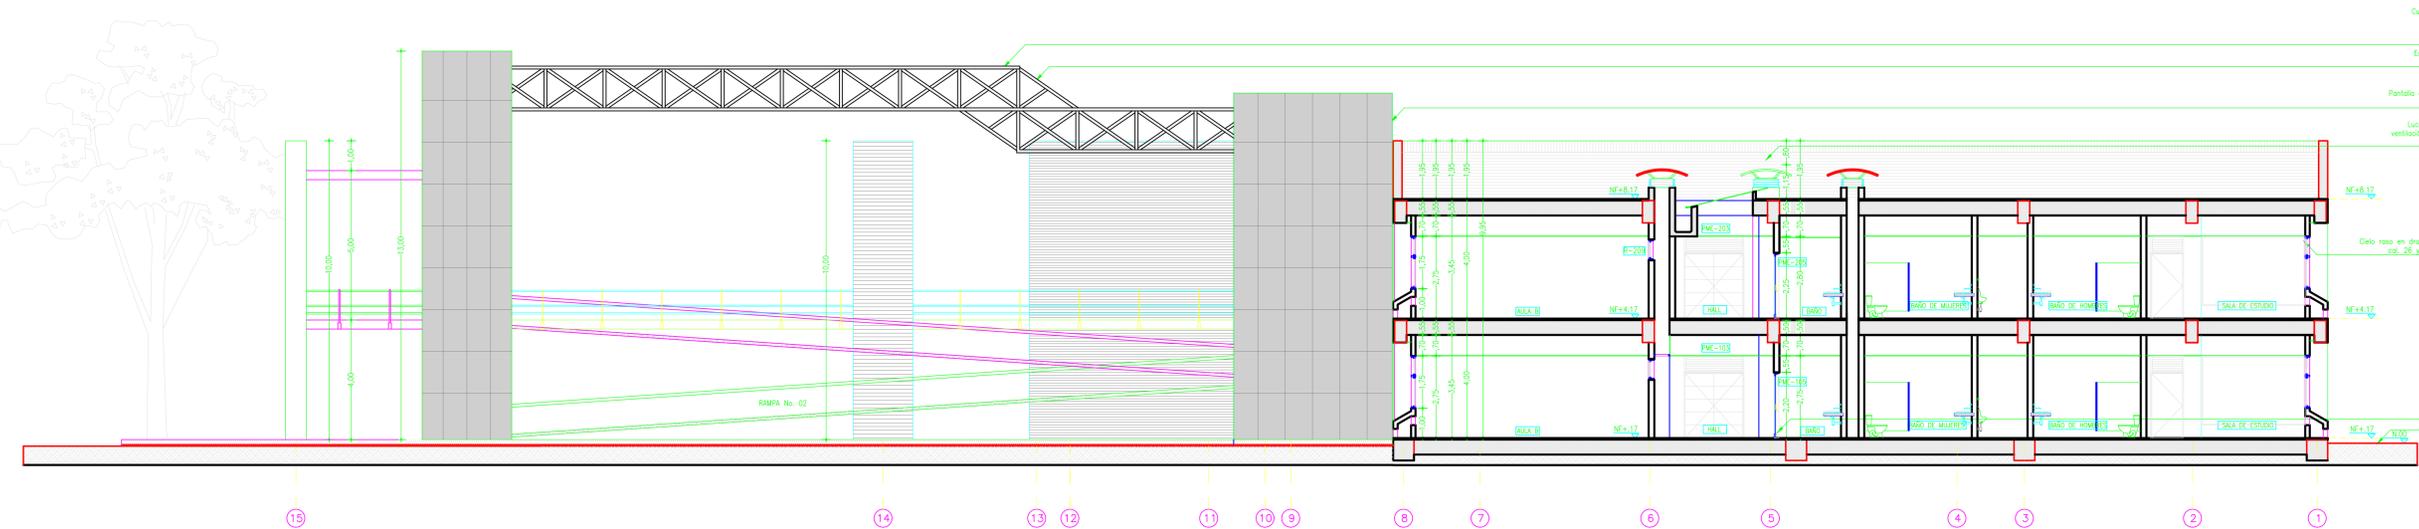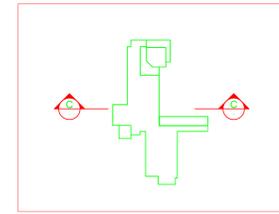

CORTE D-D
 ESC.....1:100

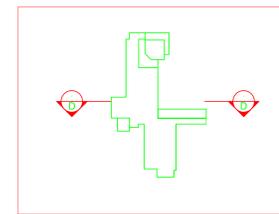

Cubierta en policarbonato
 Drenajes: compuerta
 color clear de 4mm.
 Ver Detalle.
 Estructura tridimensional.
 Ver Detalle.
 Pantallo en concreto a la vista.
 Ver plano estructural.
 Lucarna, ducto
 ventilación.
 Ver Detalle.
 Cielo raso en drywall ST 1/2" perflera
 col. 28 y una mano de pintura.
 Puerta antipánico.
 Nivel de prado.