

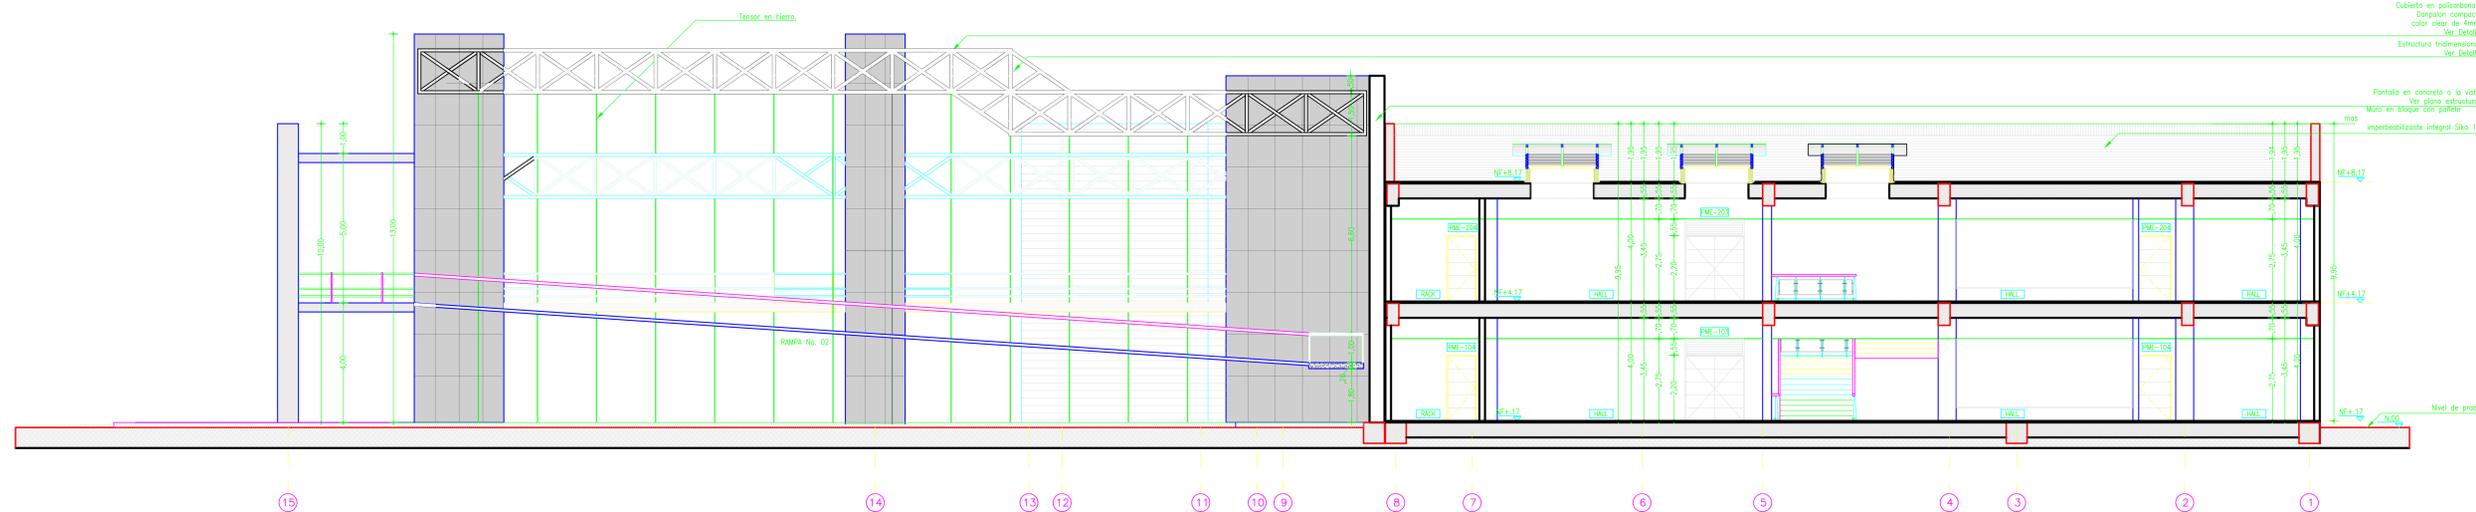
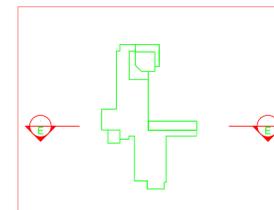


NOTA:
 Esta plano se ha de tomar solamente como referencia de ubicación. Para verificar cotas, especificaciones, y ventanería, dirigirse a los planos de detalle.

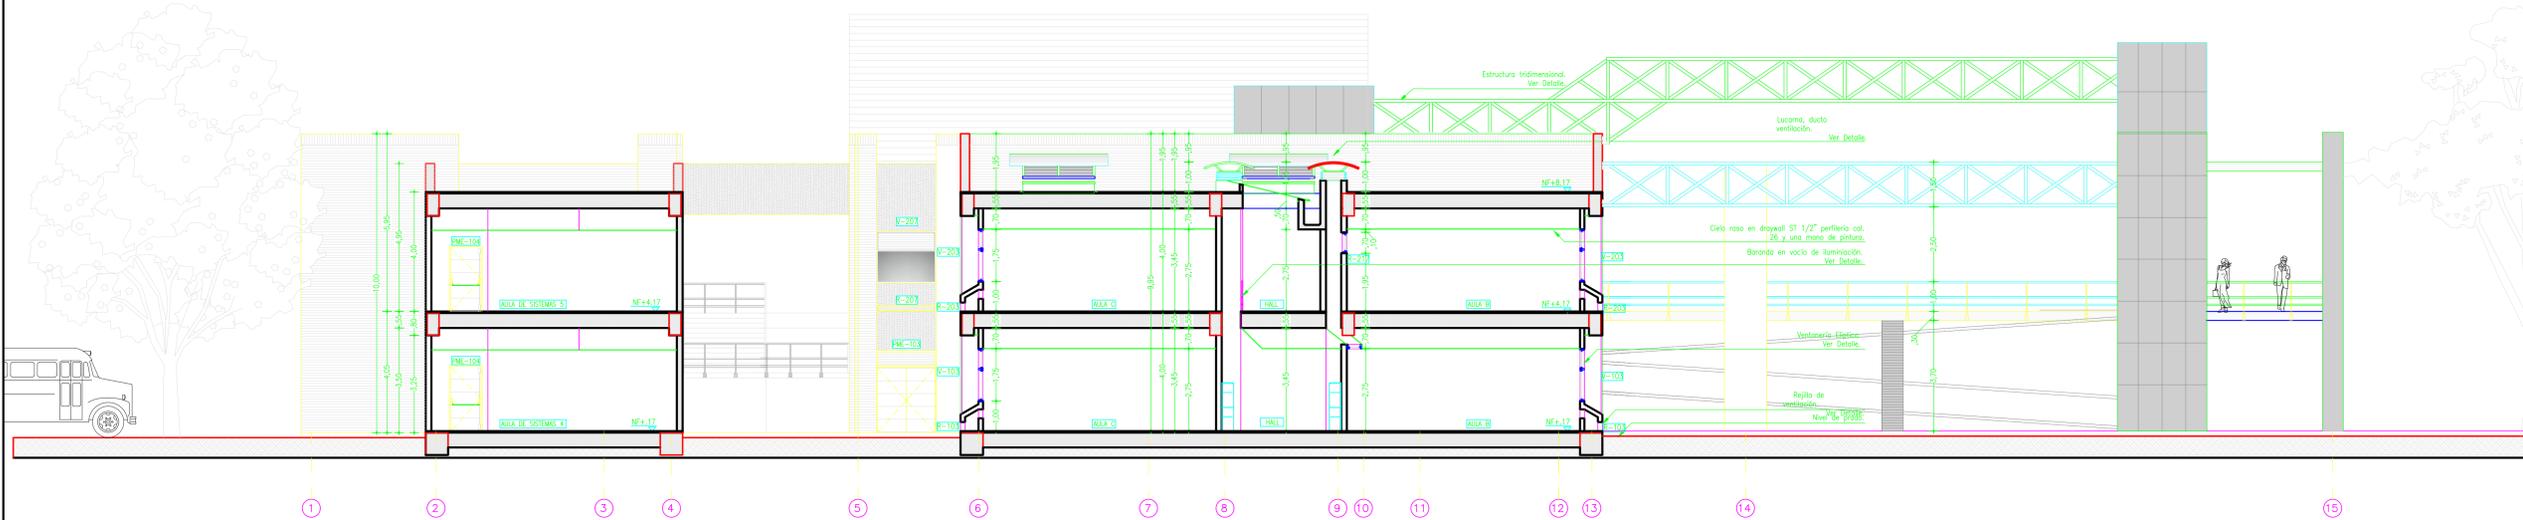

CORTE E-E
 ESC.....1:100

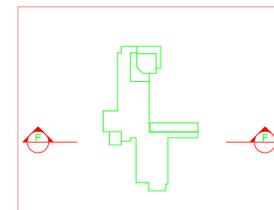

CORTE F-F
 ESC.....1:100

Ficha Catastral: _____
 Matrícula Inmobiliaria: _____

CONSULTOR:
DANIEL RESTREPO
 ARQUITECTO

DISEÑADOR:
 FIRMA: _____
 NOMBRE: **ARQ. DANIEL RESTREPO Z.**
 MATRÍCULA: **25700-32101 CND**

**ACTUALIZACIÓN DISEÑOS
 BLOQUE AULAS DOS PISOS**

DIRECTOR DEL PROYECTO:
 NOMBRE: **ING. EDGAR FERNANDO CASTIBLANCO M.Sc.**

RECTOR:
 Voto: **GNRAL EDUARDO ANTONIO HERRERA BERBEL**

DIBUJO:
DIANA CAROLINA BEDOYA GALVIS

TÍTULO:
FACULTAD DE INGENIERIA

CONTENIDO:
**CORTE E-E
 CORTE F-F
 ZONA AULAS**

OBSERVACIONES:
ACTUALIZACIÓN DISEÑOS

ESCALA: 1:100 FECHA: FEBRERO DE 2012

ESTADO DEL PLANO:

CODIFICACION:
**CAJ-ING-ARQ
 G - 13 de 21**