





NOTA:
Esta plano se ha de tomar solamente
como referencia de ubicación.
Para verificar cotas, especificaciones,
y ventanería, dirigirse a los planos
de detalle.

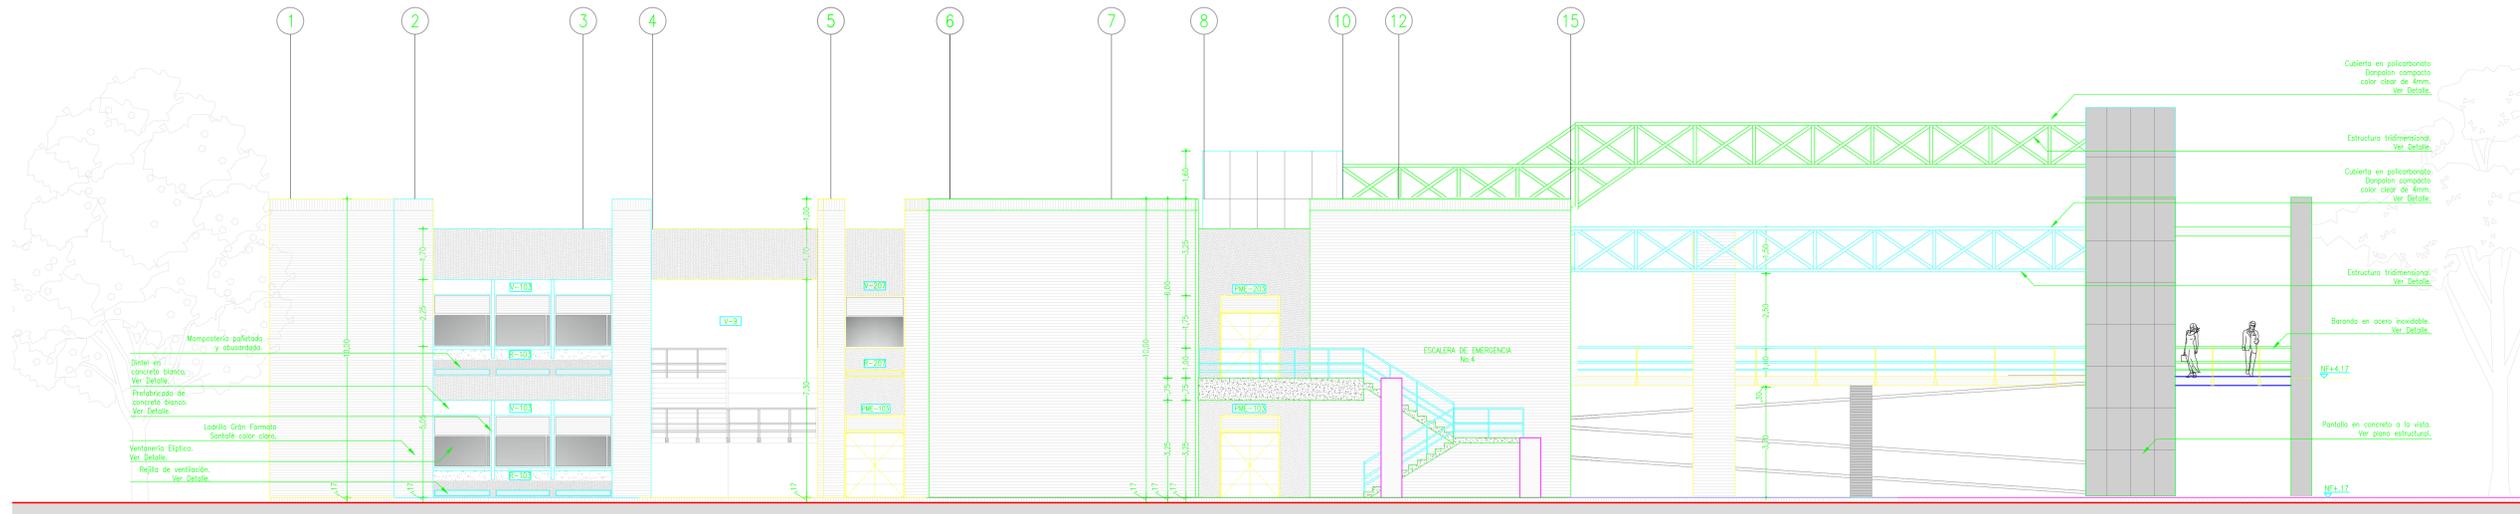

FACHADA PRINCIPAL
ZONA AULAS
ESC.....1:100

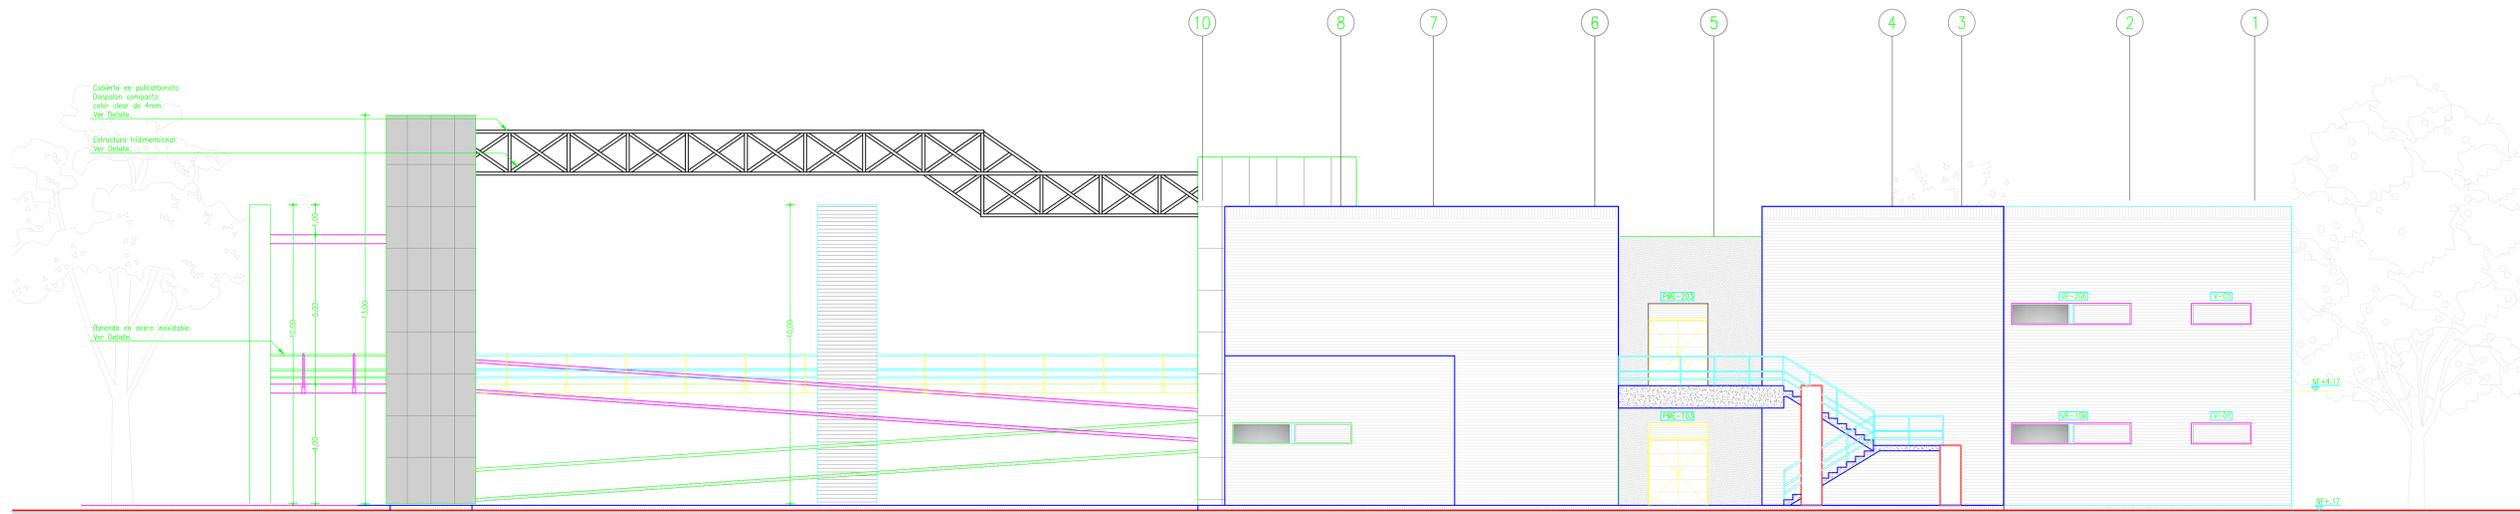

FACHADA POSTERIOR
ZONA AULAS
ESC.....1:100

Ficha Catastral: _____
Matrícula Inmobiliaria: _____

CONSULTOR:



DISEÑADOR:

Nombre: ARQ. DANIEL RESTREPO Z.
Matrícula: 25700-32101 CND

ACTUALIZACIÓN DISEÑOS
BLOQUE AULAS DOS PISOS

DIRECTOR DEL PROYECTO:

Nombre: ING. EDGAR FERNANDO CASTIBLANCO M.Sc.

RECTOR:

GNRAL EDUARDO ANTONIO HERRERA BERBEL

DIBUJO:
DIANA CAROLINA BEDOYA GALVIS

TITULO:
FACULTAD DE INGENIERIA

CONTENIDO:
FACHADA PRINCIPAL
FACHADA POSTERIOR
ZONA AULAS

OBSERVACIONES:

ACTUALIZACIÓN DISEÑOS

ESCALA: 1:100
FECHA: FEBRERO DE 2012

ESTADO DEL PLANO:

CODIFICACION:
CAJ-ING-ARQ
G - 19 de 21