


CANTIDADES

03	●	TOMA CORRIENTE REGULADA DOBLE
14	▲	PUNTO IP SENCILLO

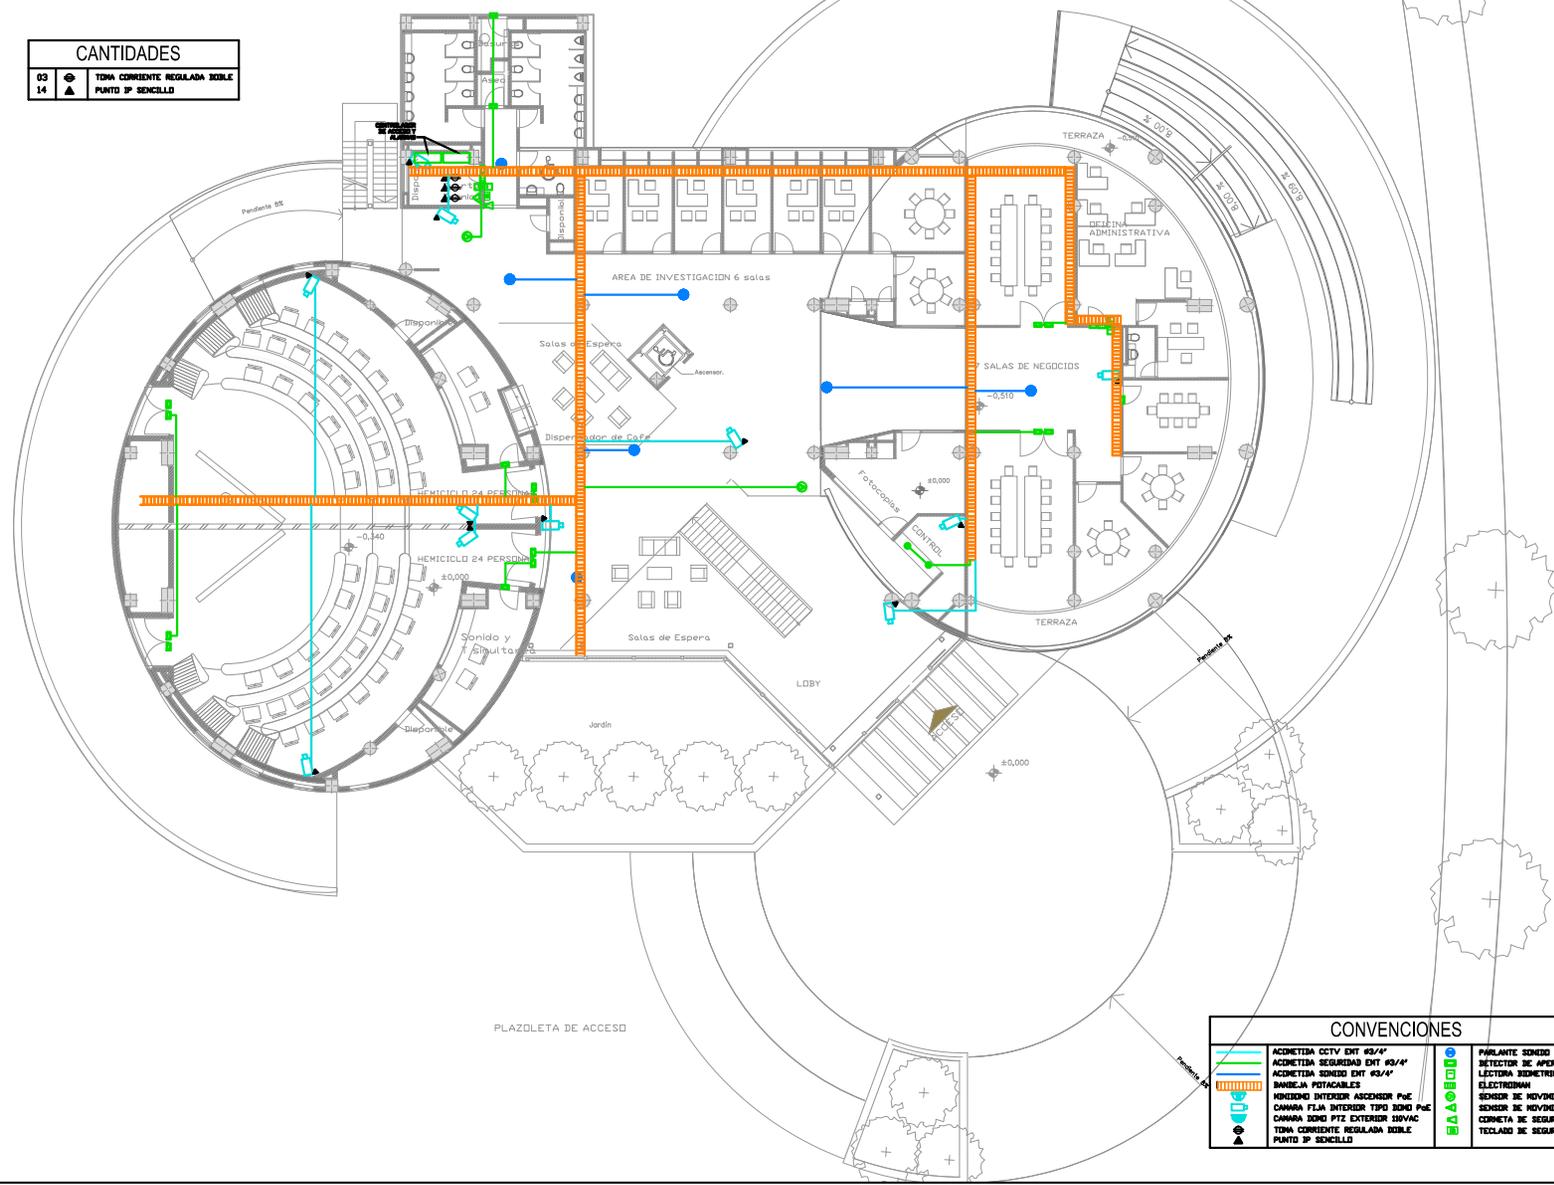

CONVENCIONES

	ACOMETIDA CCTV EXT #3/4"		PARLANTE SENCILLO
	ACOMETIDA SEGURIDAD EXT #3/4"		DETECTOR DE APERTURA
	ACOMETIDA SENSOS EXT #3/4"		LECTURA BIOMETRICA
	MANEJA POTENCIALES		ELECTROIMAN
	MOVIMIENTO INTERIOR ASCENSOR PUE		SENSOR DE MOVIMIENTO 360°
	CAMARA FLJA INTERIOR TIPO DOME PUE		SENSOR DE MOVIMIENTO 90°
	CAMARA SOND PIZ EXTERIOR 100VAC		CORNETA DE SEGURIDAD
	TOMA CORRIENTE REGULADA DOBLE		TECLADO DE SEGURIDAD
	PUNTO IP SENCILLO		