


CANTIDADES	
08	● TOMA CORRIENTE REGULADA SOBRE
19	▲ PUNTO IP SENCILLO

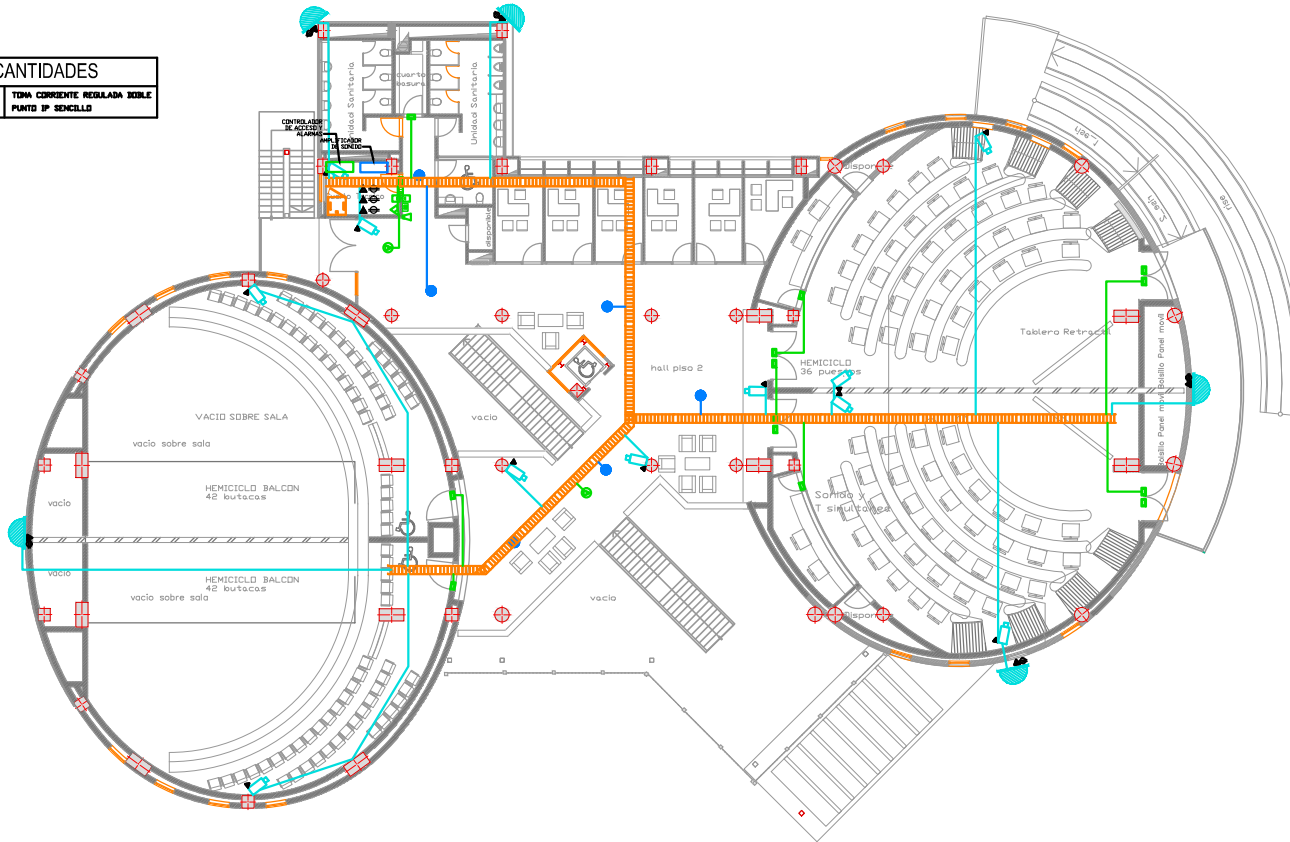

CONVENCIONES			
	ACOMETIDA CCTV EXT #3/4"		PARLANTE SENCILLO
	ACOMETIDA SEGURIDAD EXT #3/4"		DETECTOR DE APERTURA
	ACOMETIDA SENSOZ EXT #3/4"		LECTURA BIOMETRICA
	BANDEJA POTENCIALES		ELECTROIMAN
	MONIZORA INTERIOR ASCENSOR P+e		SENSOR DE MOVIMIENTO 360°
	CANALERA FLJA INTERIOR TIPO DORO P+e		SENSOR DE MOVIMIENTO 90°
	CANALERA SENO PTZ EXTERIOR LUVAC		CONEXTA DE SEGURIDAD
	TOMA CORRIENTE REGULADA SOBRE		TECLADO DE SEGURIDAD
	PUNTO IP SENCILLO		

UNIVERSIDAD MILITAR
NUEVA GRANADA



CAMPUS UNIVERSITARIO
CAJICÁ

Ficha Catastral: 30-00-0000-000-000
Matrícula Inmobiliaria: 146 - 109909

CONSULTOR:

INCIGE
INGENIERIA CIVIL Y GEODESIA LTDA.

CONTRATO No: 002-2012
OBJETO DEL CONTRATO: SERVICIO DE ASesorIA, ESTUDIOS Y DISEÑO ARQUITECTONICO, SOLICITUDS DE PERMISOS, DISEÑO ELECTRÓNICO, DISEÑO DE VIGILANCIA, DISEÑO ELECTRÓNICO, DISEÑO DE VIGILANCIA Y DISEÑO DE AUTOMATIZACIÓN PARA LA INSTALACIÓN DE SISTEMAS DE SEGURIDAD EN ESTABLECIMIENTOS EDUCATIVOS

FIRMA: _____
DIRECTOR DE PROYECTO: ING. GABRIEL ARTURO BELTRAN REYES
MATRÍCULA: 2000 - 20000000

DISEÑADOR:

JAVIER ALFONSO RODRIGUEZ AGUIRRE
INGENIERO ELECTRÓNICO

FIRMA: _____
NOMBRE: ING. JAVIER ALFONSO RODRIGUEZ AGUIRRE
MATRÍCULA: 2000 - 20000000

REVISÓ:

FIRMA: _____
NOMBRE: _____
MATRÍCULA: _____

INTERVENTOR DE DISEÑO:
CARLOS ANDRÉS AVENDAÑO
CONTRATO 002-2012

FIRMA: _____
NOMBRE: CARLOS ANDRÉS AVENDAÑO
MATRÍCULA: 2000 - 20000000

COORDINADOR UMING:

FIRMA: _____
NOMBRE: ING. LUIS AUGUSTO LIZARRAZ
MATRÍCULA: 2000 - 20000000

DIRECTOR DEL PROYECTO:

FIRMA: _____
NOMBRE: ING. EDUARDO FERNANDO CASTAÑO PAREDES
MATRÍCULA: 2000 - 20000000

RECTOR:

Mayor General (r)
EDUARDO ANTONIO HERRERA BERBEL

DIBUJO:

ARQ. NESTOR FORERO

TÍTULO:

DISEÑO SISTEMA DE SEGURIDAD Y AUTOMATIZACIÓN

CONTENIDO:

PLANTA SEGUNDO PISO

OBSERVACIONES:

ESCALA: 1:100
FECHA: 25/09/2012

ESTADO DEL PLANO:

DEFINITIVO
25/09/2012

CODIFICACION:

CAMNUG-EPI-01-AUT-2 DE 4

Auto: CAMNUG-EPI-01-AUT-2 DE 4 DET.