CANTIDADES

03	⊕	TOMA CORRIENTE REGULADA DOBLE
08	▲	PUNTO IP SENCILLO

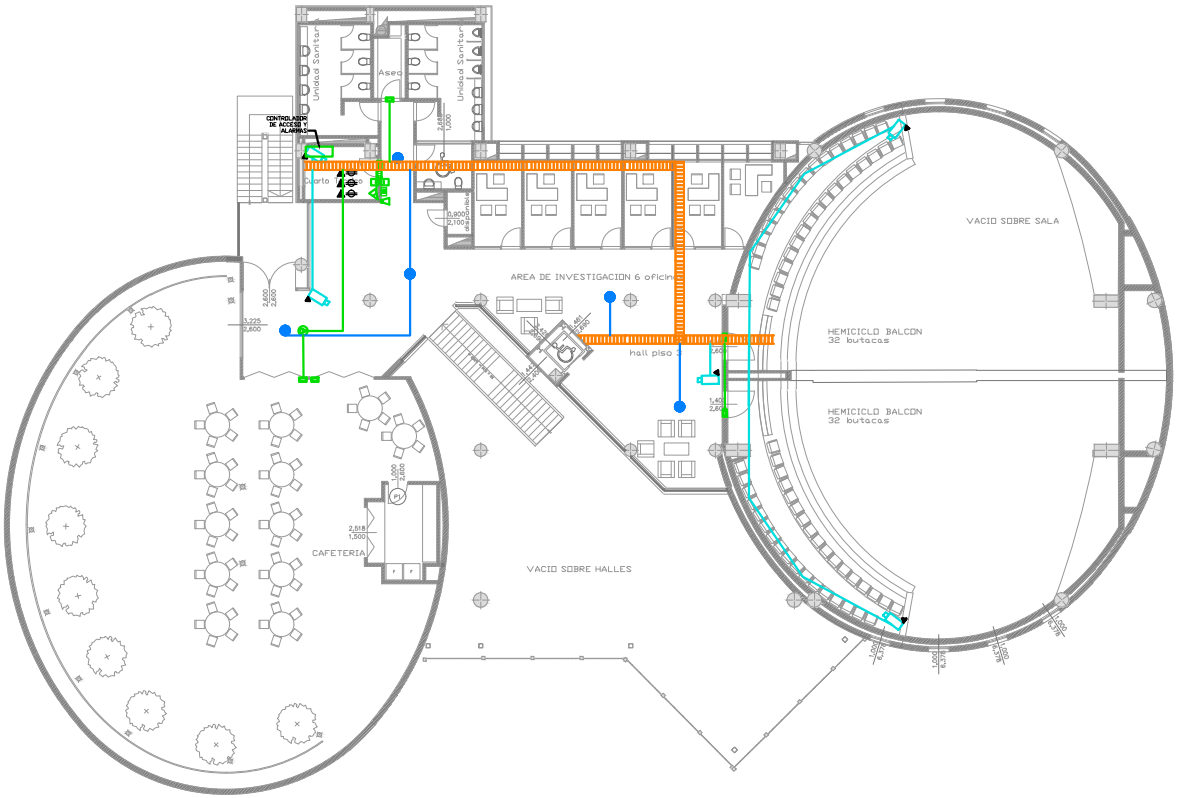

CONVENCIONES

	ACOMETIDA CCTV ENT #3/4"		PARLANTE SONIDO
	ACOMETIDA SEGURIDAD ENT #3/4"		DETECTOR DE APERTURA
	ACOMETIDA SONIDO ENT #3/4"		LECTORA BIOMETRICA
	BANDEJA POTACABLES		ELECTROIMAN
	MINIDOMO INTERIOR ASCENSOR PoE		SENSOR DE MOVIMIENTO 360°
	CAMARA FIJA INTERIOR TIPO DOMO PoE		SENSOR DE MOVIMIENTO 90°
	CAMARA DOMO PTZ EXTERIOR 110VAC		CORNETA DE SEGURIDAD
	TOMA CORRIENTE REGULADA DOBLE		TECLADO DE SEGURIDAD
	PUNTO IP SENCILLO		

UNIVERSIDAD MILITAR NUEVA GRANADA

CAMPUS UNIVERSITARIO CAJICÁ

Ficha Catastral: 000000030029000

Matrícula Inmobiliaria: 176 - 578

CONSULTOR:

INCIGE
INGENIERIA CIVIL Y GEODESIA LTDA.

CONTRATO No.: 001 DE 2012

OBJETO DEL CONTRATO: ESTUDIOS DE SUELOS, ESTUDIOS Y DISEÑOS ARQUITECTONICOS, BIOCLIMATICOS, DE URBANISMO, DISEÑOS ESTRUCTURALES, REDES HIDROSANITARIAS, REDES ELECTRICAS, REDES DE VOZ, DATOS, SEGURIDAD Y ESPECIALES PARA LA CONSTRUCCION DEL EDIFICIO DE POSTGRADOS E INVESTIGACIONES

FIRMA :

DIRECTOR DE PROYECTO : ING. GABRIEL ARTURO BELTRAN REYES

MATRICULA: 25202 - 080320 CND

DISEÑADOR:

JAVIER ALFONSO RODRIGUEZ AGUIRRE
INGENIERO ELECTRÓNICO

FIRMA:

NOMBRE: ING. JAVIER ALFONSO RODRIGUEZ AGUIRRE

MATRICULA: CN 206 - 39560

REVISÓ:

FIRMA:

NOMBRE:

MATRICULA:

INTERVENTOR DE DISEÑO:

CARLOS ANDRÉS AVENDAÑO
CONTRATO 002-2012

FIRMA:

NOMBRE: ARQ. CARLOS ANDRES AVENDAÑO AYALA

MATRICULA: 25700 - 55326

COORDINADOR UMNG:

FIRMA:

NOMBRE: ARQ. LUIS AUGUSTO LIZARAZO

MATRICULA: 25700 - 15124

DIRECTOR DEL PROYECTO:

FIRMA:

NOMBRE: ING. EDGAR FERNANDO CASTIBLANCO RAMIREZ

MATRICULA: 25202 - 35669 CND

RECTOR:

Mayor General (r)
EDUARDO ANTONIO HERRERA BERBEL

DIBUJO:

ARQ. NESTOR FORERO

TITULO:

DISEÑO SISTEMA DE SEGURIDAD Y AUTOMATIZACION

CONTENIDO:

PLANTA TERCER PISO

OBSERVACIONES:

ESCALA: 1:100

FECHA: 25/09/2012

ESTADO DEL PLANO:

DEFINITIVO
25/09/2012

CODIFICACION:

CAMNUG-EPI-01-AUT-3 DE 4

Archivo: CAMNUG-EPI-01-AUT-3 DE 3 DEF.