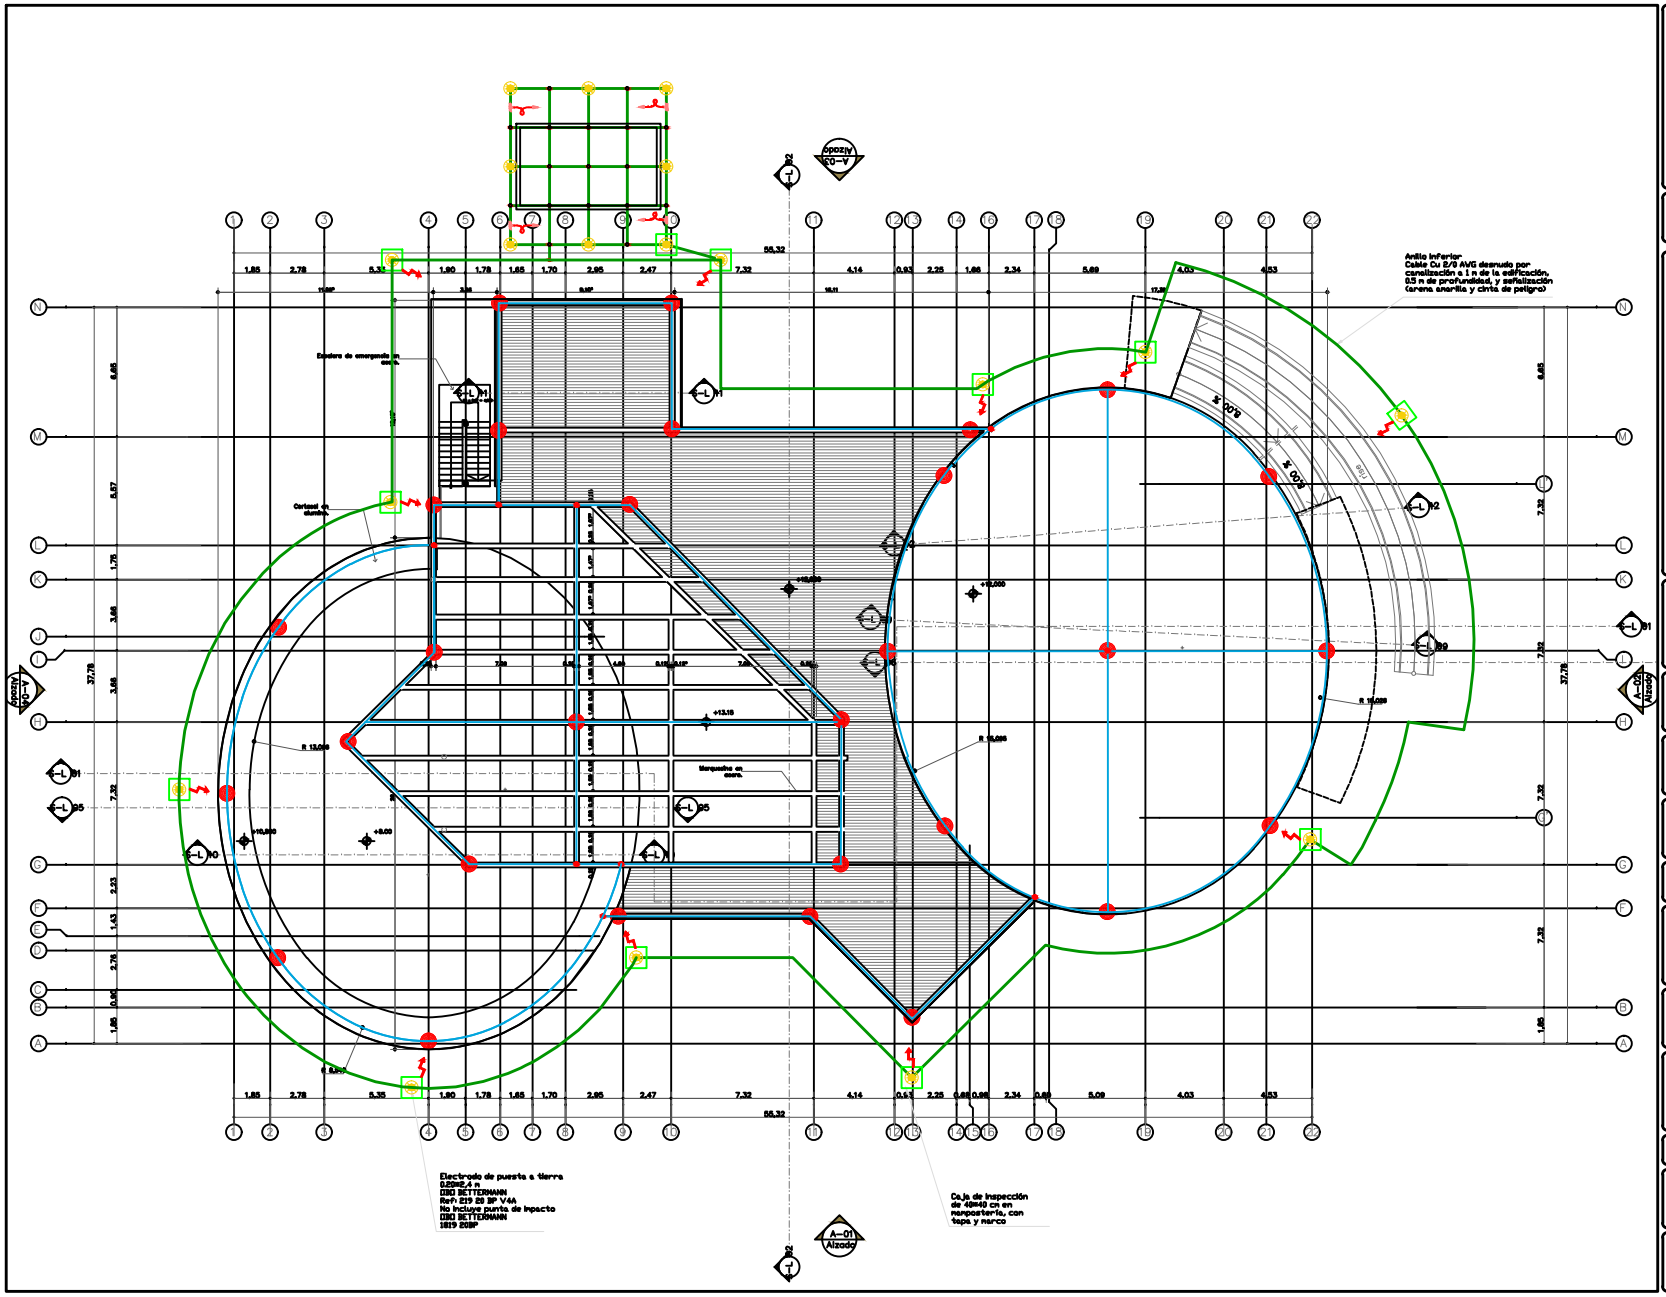

UNIVERSIDAD MILITAR NUEVA GRANADA

CAMPUS UNIVERSITARIO CAJICÁ

Ficha Catastral: 00-00-0003-0029-000

Matrícula Inmobiliaria: 146 - 109909

CONSULTOR:

INCIGE INGENIERIA CIVIL Y GEODESIA LTDA.

CONTRATO No: 003 DE 2012

OBJETO DEL CONTRATO: ESTUDIOS DE SUELOS, ESTUDIOS Y DISEÑOS ARQUITECTONICOS, BIOCLIMATICOS, DE URBANISMO, DISEÑOS ESTRUCTURALES, REDES HIDRAULICAS/TAMAS, REDES ELECTRICAS, REDES DE VOZ, DATOS, SEGURIDAD Y ESPECIALES PARA LA CONSTRUCCIÓN DEL EDIFICIO DE POSGRADOS E INVESTIGACIONES

FIRMA:

DIRECTOR DE PROYECTO: ING. GABRIEL ARTURO BELTRAN REYES

MATRICULA: 25202 - 090200 CND

DISEÑADOR:

Ingeniería & Proyectos S.A.S

FIRMA:

NOMBRE: ING. EVERT DOMINGO SANCHEZ PUERTA

MATRICULA: AL 205 51863

REVISÓ:

FIRMA:

NOMBRE: ING. DUVAN RAMIREZ JIMENEZ

MATRICULA: 25202 - 135185 CND

INTERVENTOR DE DISEÑO:

CARLOS ANDRÉS AVENDAÑO

CONTRATO 002-2012

FIRMA:

NOMBRE: ARQ. CARLOS ANDRES AVENDAÑO AYALA

MATRICULA: 25700 - 55324

COORDINADOR UMNG:

FIRMA:

NOMBRE: ARQ. LUIS AUGUSTO LIZARAZO

MATRICULA: 25700 - 15124

DIRECTOR DEL PROYECTO:

FIRMA:

NOMBRE: ING. EDGAR FERNANDO CASTIBLANCO RAMIREZ

MATRICULA: 25202 - 35669 CND

RECTOR:

Mayor General (r)
EDUARDO ANTONIO
HERRERA BERBEL

DIBUJO:

JUAN CARLOS GARZON PARRA

TITULO:

DISEÑO RED ELECTRICA
EDIFICIO DE POSTGRADOS E
INVESTIGACIONES

CONTENIDO:

PLANTA SISTEMA
APANTALLAMIENTO

OBSERVACIONES:

ESCALA:	FECHA:
1:100	15/10/2012

ESTADO DEL PLANO:

DEFINITIVO
15/10/2012

CODIFICACION:

CAMNUG-EPI-01-ELE-4 DE 9

Archivo:CAMNUG-EPI-01-ELE-4 DE 9.DEF