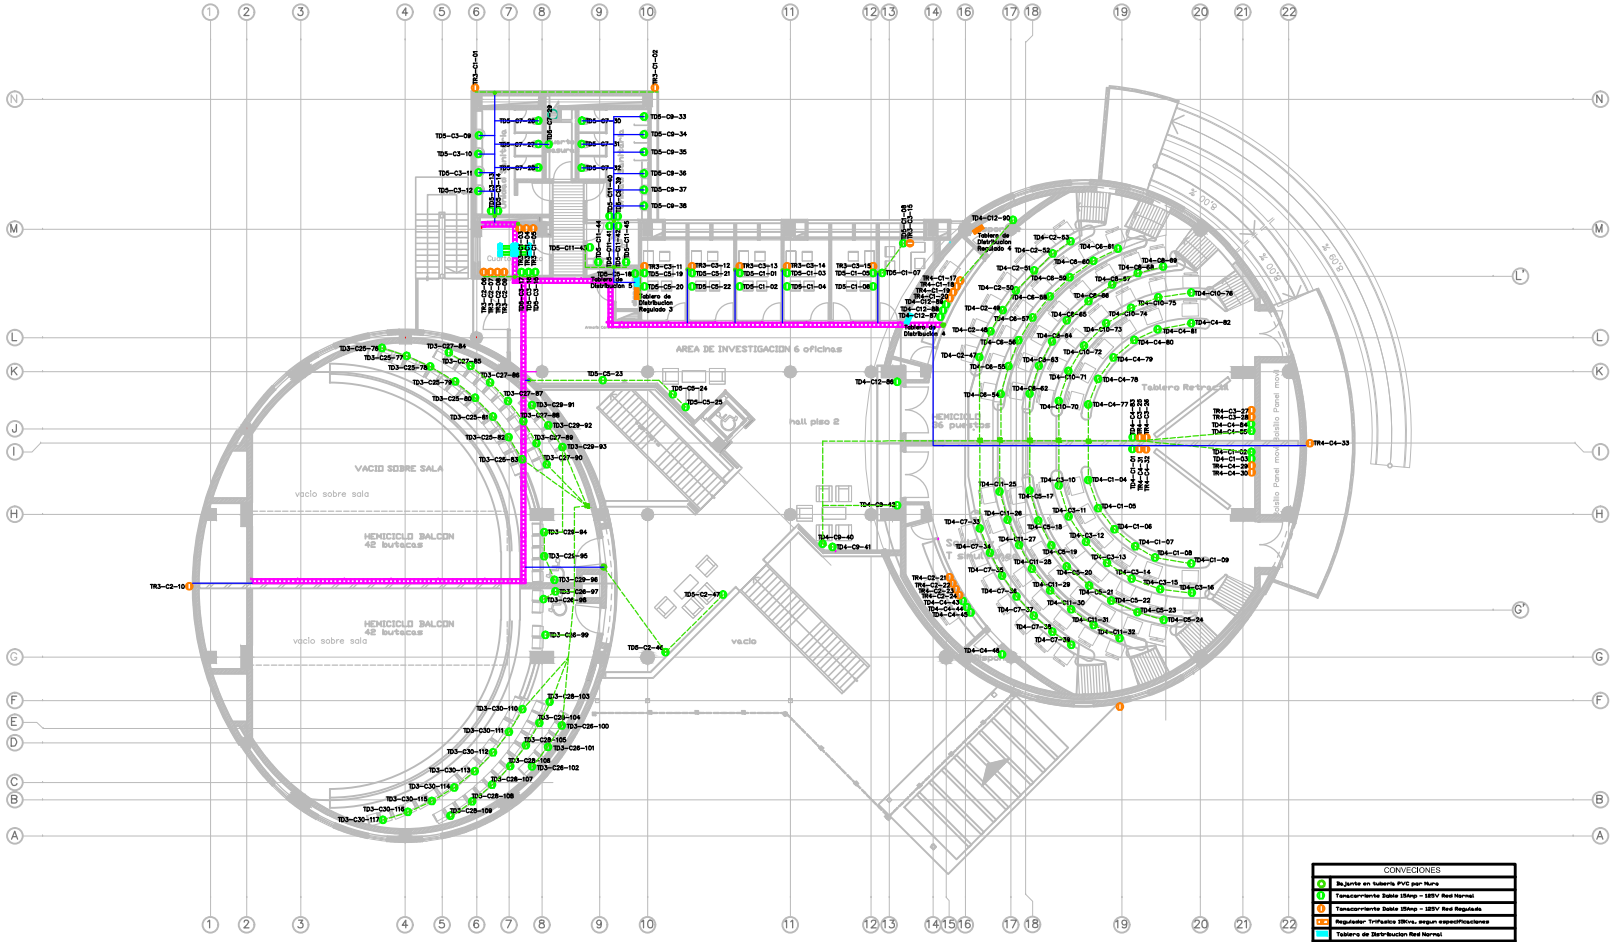

CONVECIONES
Bajante en tubería PVC por Muro
Tomacorriente Doble 15Amp - 125V Red Normal
Tomacorriente Doble 15Amp - 125V Red Regulada
Regulador Trifasico 10Kva, segun especificaciones
Tablero de Distribucion Red Normal
Tubería Metalica EMT
Bandeja Perforada 30cm x 8 cm
Tablero de Distribucion Red Regulada
Tubería PVC en Muro o Pared
Caja de Pase

UNIVERSIDAD MILITAR NUEVA GRANADA

CAMPUS UNIVERSITARIO CAJICÁ

Ficha Catastral: 00-00-0003-0029-000

Matrícula Inmobiliaria: _146 - 109909

CONSULTOR:

INCIGE
INGENIERIA CIVIL Y GEODESIA LTDA.

CONTRATO No.: 003 DE 2012

OBJETO DEL CONTRATO: ESTUDIOS DE SUELOS, ESTUDIOS Y DISEÑOS ARQUITECTONICOS, INCLUYENTOS, DE URBANISMO, DISEÑOS ESTRUCTURALES, REDES HIDRAUSANITARIAS, REDES ELECTRICAS, REDES DE VOZ, DATOS, SEGURIDAD Y ESPECIALES PARA LA CONSTRUCCION DEL EDIFICIO DE POSTGRADOS E INVESTIGACIONES

FIRMA:
DIRECTOR DE PROYECTO: ING. GABRIEL ARTURO BELTRAN REYES
MATRICULA: 25202 - 090320 CND

DISEÑADOR:

Ingeniería & Proyectos S.A.S

FIRMA:
NOMBRE: ING. EVERT DOMINGO SANCHEZ PUERTA
MATRICULA: BL 265.31953

REVISÓ:
FIRMA:
NOMBRE: ING. DUVAN RAMIREZ JIMENEZ
MATRICULA: 25202 - 135185 CND

INTERVENTOR DE DISEÑO:
CARLOS ANDRÉS AVENDAÑO
CONTRATO 002-2012
FIRMA:
NOMBRE: ARQ. CARLOS ANDRES AVENDAÑO AYALA
MATRICULA: 25700 - 55326

COORDINADOR UMNG:
FIRMA:
NOMBRE: ARQ. LUIS AUGUSTO LIZARAZO
MATRICULA: 25700 - 15124

DIRECTOR DEL PROYECTO:
FIRMA:
NOMBRE: ING. EDGAR FERNANDO CASTIBLANCO RAMIREZ
MATRICULA: 25202 - 35669 CND

RECTOR:
Mayor General (r)
EDUARDO ANTONIO
HERRERA BERBEL

DIBUJO:
JUAN CARLOS GARZON PARRA

TITULO:
DISEÑO RED ELECTRICA
EDIFICIO DE POSTGRADOS E
INVESTIGACIONES

CONTENIDO:
TOMACORRIENTES RED NORMAL
Y REGULADA PISO 2

OBSERVACIONES:

ESCALA: 1:100

FECHA: 01/10/2012

ESTADO DEL PLANO:
DEFINITIVO
01/10/2012

CODIFICACION:
CAMNUG-EPI-01-ELE-8 DE 9

Archivo:CAMNUG-EPI-01-ELE-8 DE 9.DEF