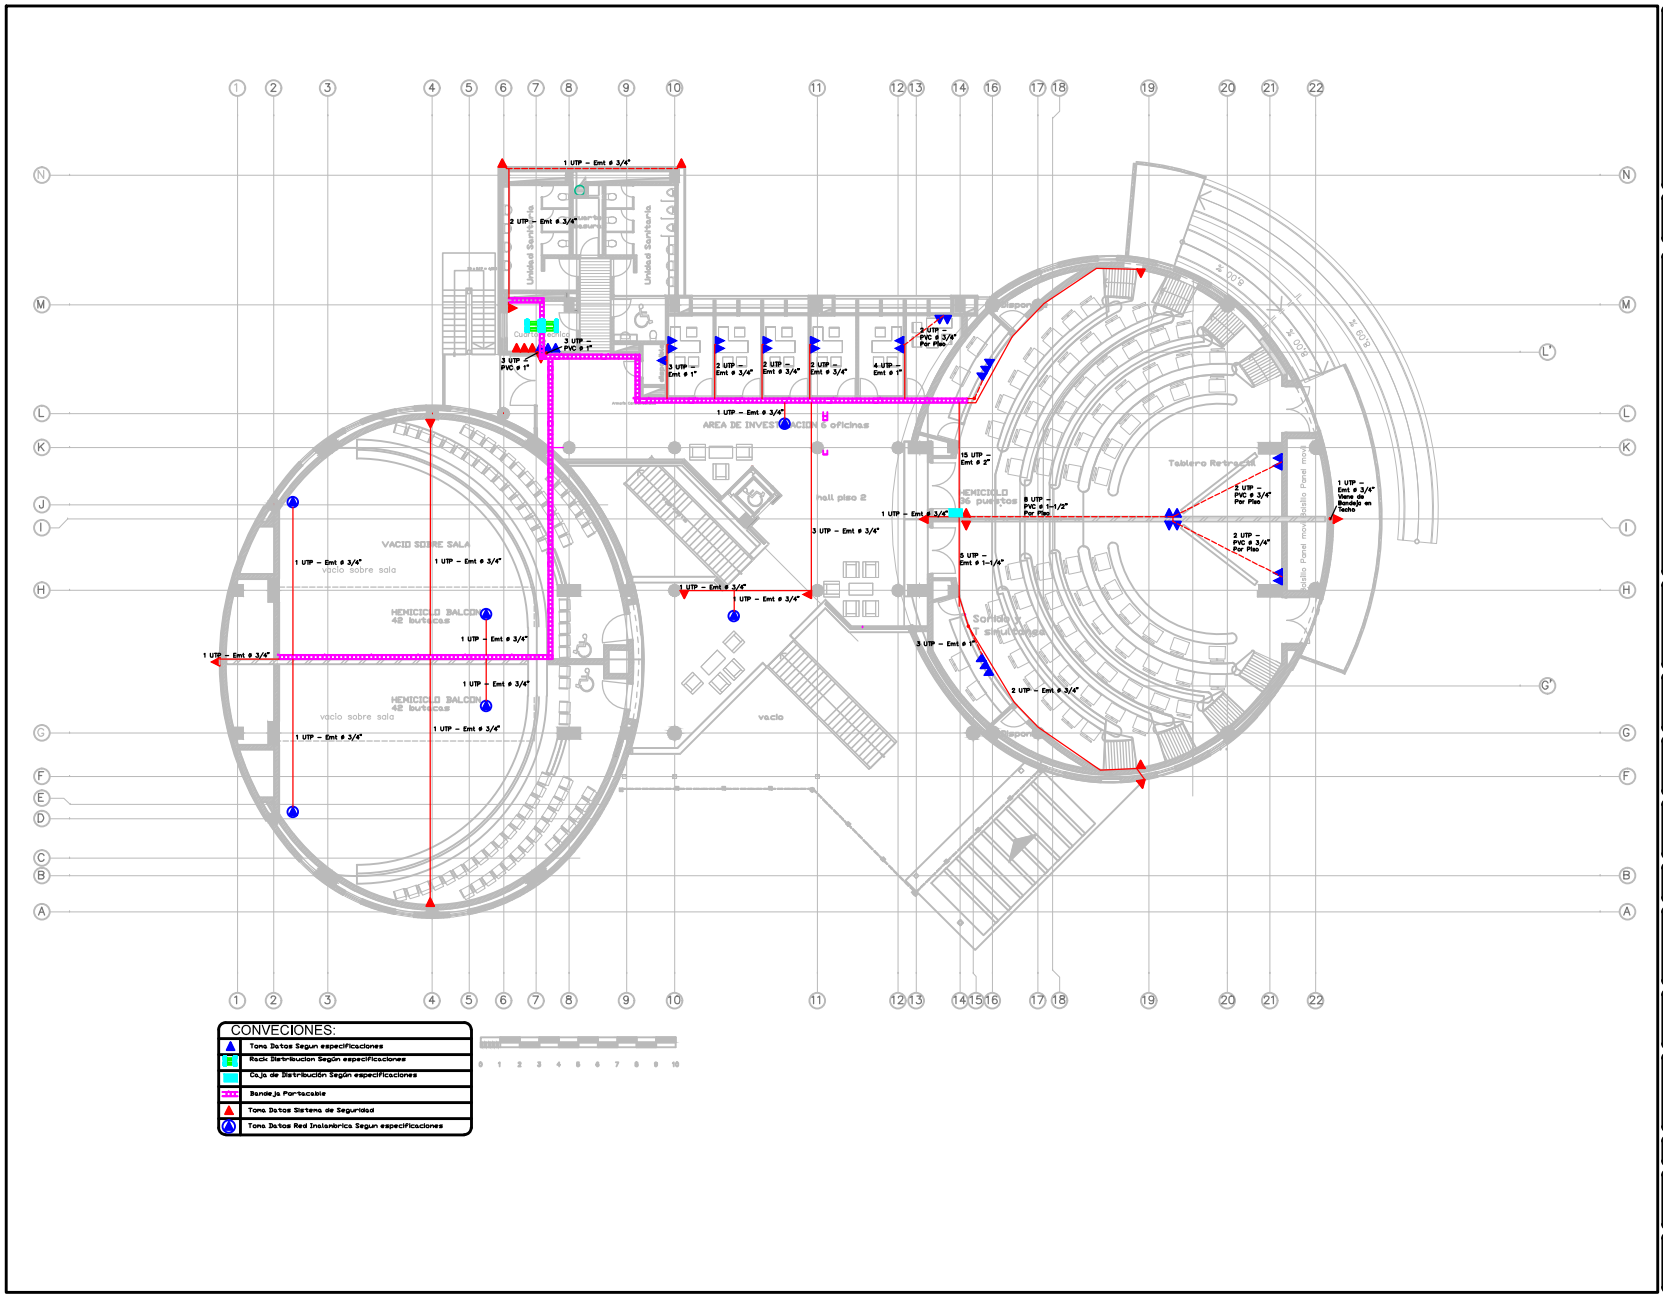

CONVECIONES:

	Toma Datos Segun especificaciones
	Rack Distribucion Según especificaciones
	Caja de Distribución Según especificaciones
	Bandeja Portacable
	Toma Datos Sistema de Seguridad
	Toma Datos Red Inalambrica Segun especificaciones

0 1 2 3 4 5 6 7 8 9 10

UNIVERSIDAD MILITAR NUEVA GRANADA

CAMPUS UNIVERSITARIO CAJICÁ

Ficha Catastral: 00-00-0003-0029-000

Matrícula Inmobiliaria: 146 - 109909

CONSULTOR:

INCIGE
INGENIERIA CIVIL Y GEODESIA LTDA.

CONTRATO No.: 001 DE 2012

OBJETO DEL CONTRATO: ESTUDIOS DE SUELOS, ESTUDIOS Y DISEÑOS ARQUITECTONICOS, BIOCLIMATICOS, DE URBANISMO, DISEÑOS ESTRUCTURALES, REDES HIDRAHUTANAS, REDES ELECTRICAS, REDES DE VOZ, DATOS, SEGURIDAD Y ESPECIALES PARA LA CONSTRUCCION DEL EDIFICIO DE POSTGRADOS E INVESTIGACIONES

FIRMA:

DIRECTOR DE PROYECTO: ING. GABRIEL ARTURO BELTRAN REYES

MATRICULA: 25202 - 090320 CND

DISEÑADOR:

Ingeniería & Proyectos S.A.S

FIRMA:

NOMBRE: ING. DUVAN RAMIREZ JIMENEZ

MATRICULA: 25202 - 135185 CND

REVISÓ:

FIRMA:

NOMBRE: MILENA CABEZAS SUAREZ

MATRICULA:

INTERVENTOR DE DISEÑO:

CARLOS ANDRÉS AVENDAÑO

CONTRATO 002-2012

FIRMA:

NOMBRE: ARQ. CARLOS ANDRES AVENDAÑO AYALA

MATRICULA: 25700 - 55326

COORDINADOR UMNG:

FIRMA:

NOMBRE: ARQ. LUIS AUGUSTO LIZARAZO

MATRICULA: 25700 - 15124

DIRECTOR DEL PROYECTO:

FIRMA:

NOMBRE: ING. EDGAR FERNANDO CASTIBLANCO RAMIREZ

MATRICULA: 25202 - 35669 CND

RECTOR:

Mayor General (r) EDUARDO ANTONIO HERRERA BERBEL

DIBUJO:

JUAN CARLOS GARZON PARRA

TITULO:

DISEÑO RED CABLEADO ESTRUCTURADO EDIFICIO DE POSTGRADOS E INVESTIGACIONES

CONTENIDO:

RED CABLEADO ESTRUCTURADO SEGUNDO PISO

OBSERVACIONES:

ESCALA: 1:100

FECHA: 01/10/2012

ESTADO DEL PLANO:

DEFINITIVO
01/10/2012

CODIFICACION:

CAMNUG-EPI-01-VYD-2 DE 4

Archivo:CAMNUG-EPI-01-VYD-2 DE 4 DEF