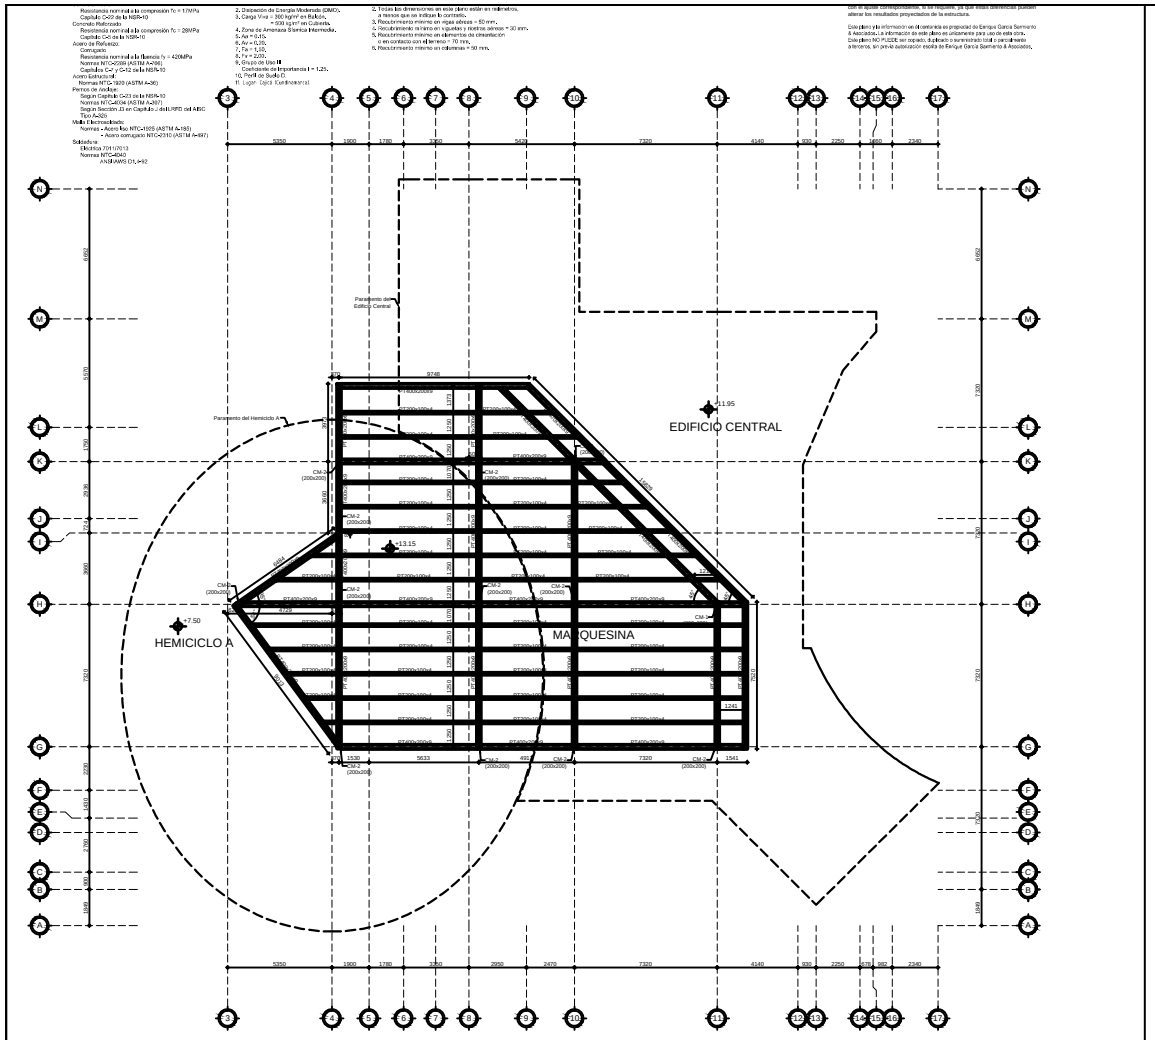

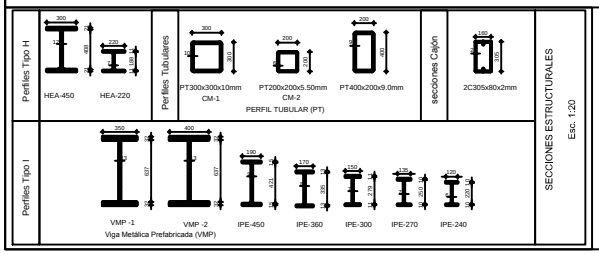

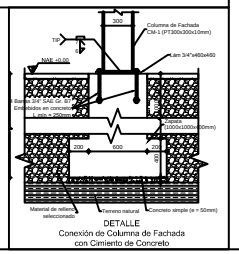

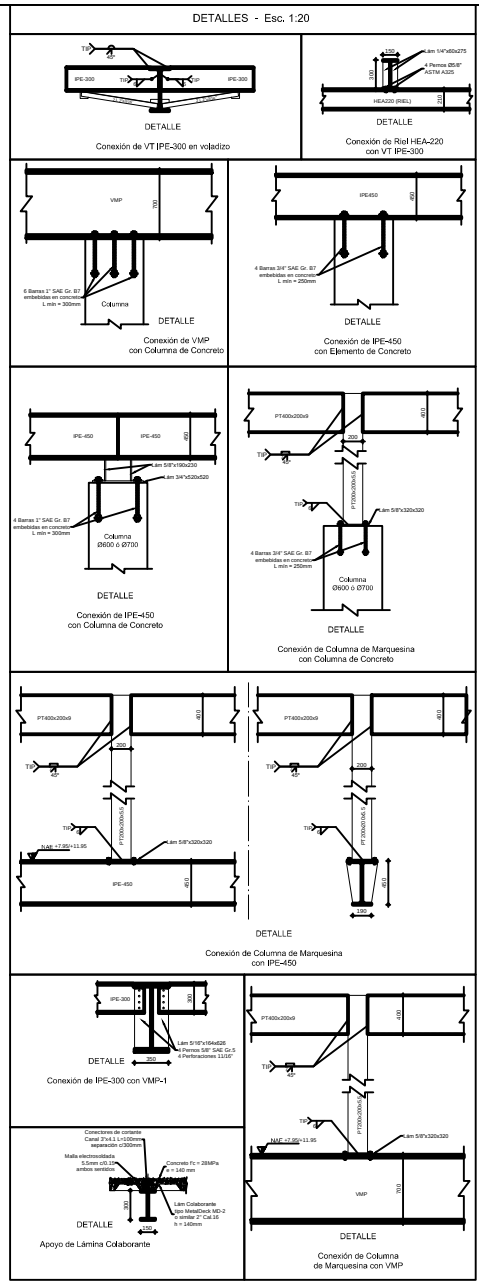

UNIVERSIDAD MILITAR NUEVA GRANADA

CAMPUS UNIVERSITARIO CAJICÁ

Ficha Catastral: 00-00-0003-0029-000

Matrícula Inmobiliaria: 146-109909

CONSULTOR:

INCIGE
INGENIERIA CIVIL Y GEODESIA LTDA.

CONTRATO No: 001 DE 2012

OBJETO DEL CONTRATO: ESTUDIOS DE SUELOS, ESTUDIOS Y DISEÑOS ARQUITECTONICOS, BIOCLIMATICOS, DE URBANISMO, DISEÑOS ESTRUCTURALES, REDES HIDRAHUNTIVAS, REDES ELECTRICAS, REDES DE VOZ, DATOS, SEGURIDAD Y ESPECIALES PARA LA CONSTRUCCION DEL EDIFICIO DE POSTGRADOS E INVESTIGACIONES

FIRMA:
DIRECTOR DE PROYECTO: ING. GABRIEL ARTURO BELTRAN REYES
MATRICULA: 25202 - 206385 CND

DISEÑADOR:

ENRIQUE GARCÍA & ASOCIADOS

FIRMA:
NOMBRE: ING. ENRIQUE GARCÍA
MATRICULA: A18ENDI

REVISÓ:
FIRMA:
NOMBRE:
MATRICULA:

INTERVENTOR DE DISEÑO:
CARLOS ANDRÉS AVENDAÑO
CONTRATO 002-2012
FIRMA:
NOMBRE: ABG. CARLOS ANDRES AVENDAÑO AYALA
MATRICULA: 25700 - 93326

COORDINADOR UMNG:
FIRMA:
NOMBRE: ABG. LUIS AUGUSTO LIZARAZO
MATRICULA: 25700 - 15124

DIRECTOR DEL PROYECTO:
FIRMA:
NOMBRE: ING. EDGAR FERNANDO CASTIBLANCO RAMIREZ
MATRICULA: 25202 - 35669 CND

RECTOR:
Mayor General (r)
EDUARDO ANTONIO HERRERA BERBEL

DIBUJO:
EJCM

TITULO:
DISEÑO ESTRUCTURAL

CONTENIDO:
PLANTA MARQUESINA y DETALLES
HEMICICLO A y EDIFICIO CENTRAL

OBSERVACIONES:

ESCALA: 1:100

FECHA: 30/10/2012

ESTADO DEL PLANO:
DEFINITIVO
30 DE OCTUBRE DE 2012

CODIFICACION:
CAMNUG-EPI-01-EST-7 DE 33

Archivo: STR-UMNG-007 MARQUESINA H-A y EC EJCM.dwg