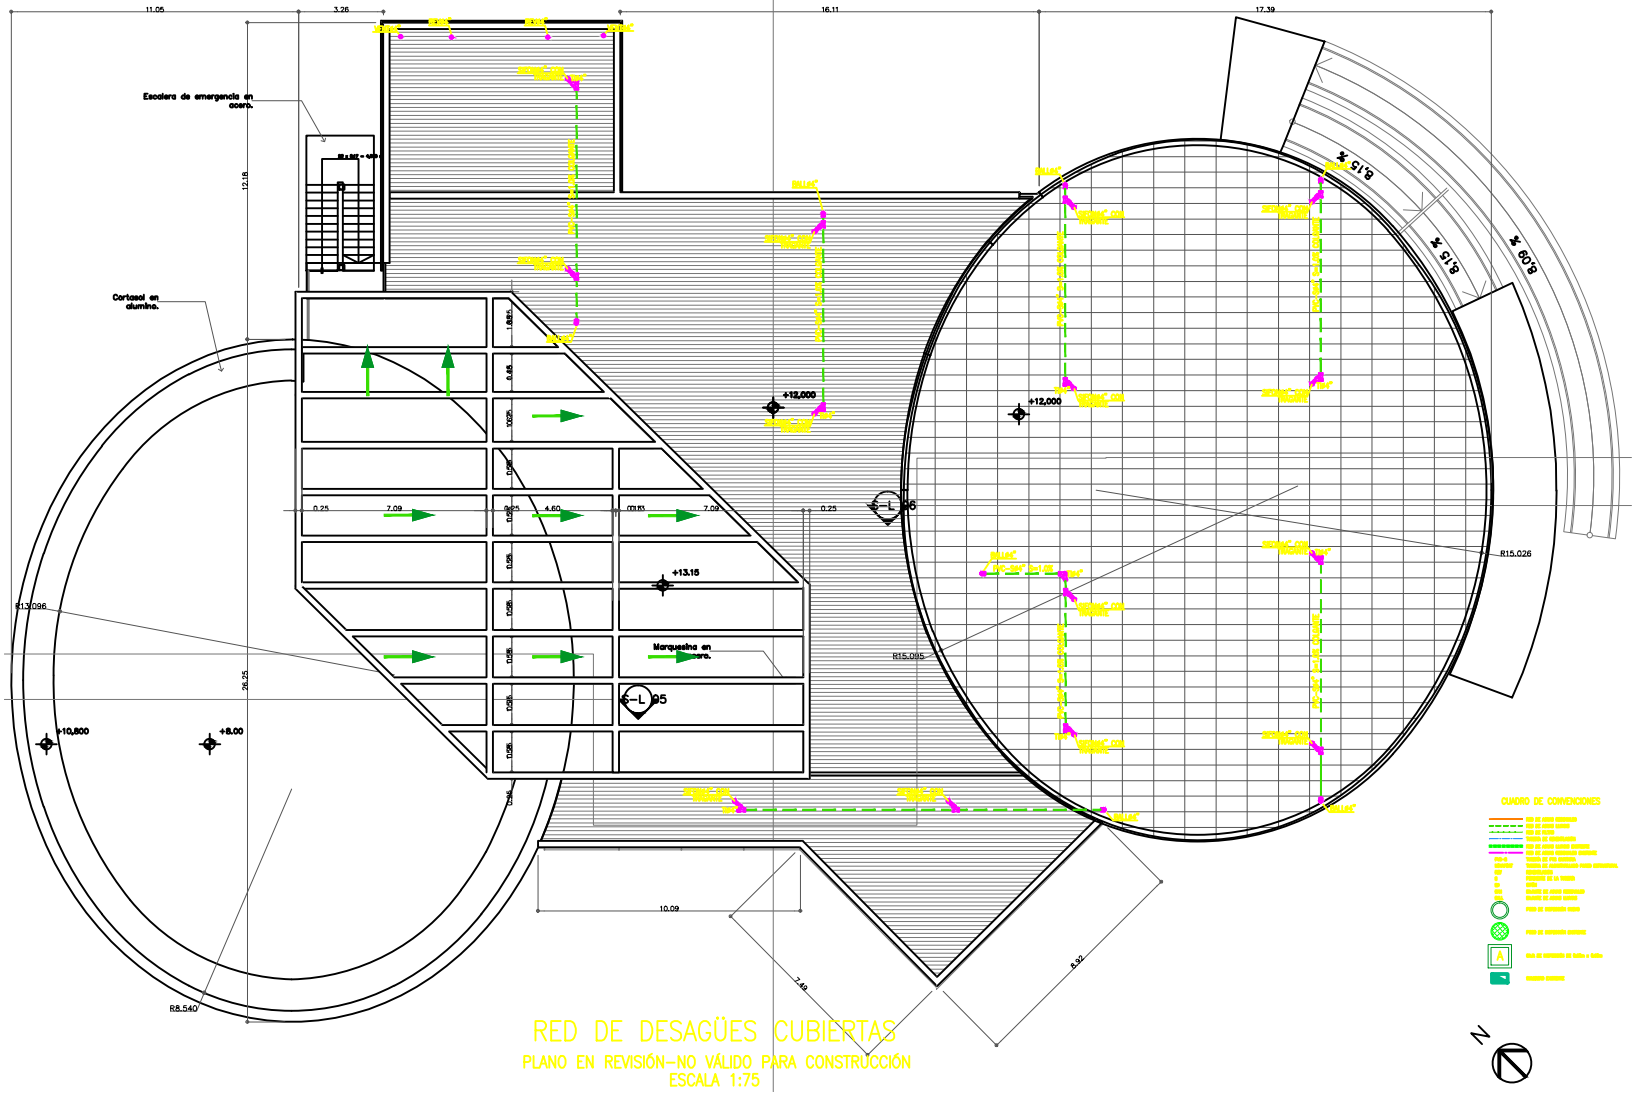

RED DE DESAGÜES CUBIERTAS

PLANO EN REVISIÓN–NO VÁLIDO PARA CONSTRUCCIÓN
ESCALA 1:75

3.	Cubiertas
1:75	

UNIVERSIDAD MILITAR NUEVA GRANADA

CAMPUS UNIVERSITARIO CAJICÁ

Ficha Catastral: 000000030029000
Matrícula Inmobiliaria: – 578

CONSULTOR:

LOGO_PLANO_-_INCIGE1.bmp

CONTRATO No.:001 DE 2012
OBJETO DEL CONTRATO: ESTUDIOS DE CIELOS, DISEÑOS Y PLANOS ARQUITECTONICOS, ESTUDIOS DE SUELOS, ESTUDIOS DE ESTRUCTURAS, DISEÑO ESTRUCTURAL, DISEÑO HIDROSANITARIO, DISEÑO ELECTRICO, DISEÑO DE VIAS, DISEÑO DE ESPACIOS Y ESPACIOS PARA LA CONSTRUCCION DEL CENTRO DE INVESTIGACION Y ENTRENAMIENTO
DIRECTOR DE PROYECTO : Ingeniero GABRIEL ARTURO BELTRAN REYES
MATRICULA: 25202 – 080320 CND

DISEÑADOR:
FIRMA:
NOMBRE: Ingeniero JORGE LIZARAZO M.
MATRICULA: 13202-1026359LV

INTERVENTOR DE DISEÑO:
CARLOS ANDRÉS AVENDAÑO
CONTRATO No.:002 – 2012
FIRMA:
NOMBRE: Arquitecto, CARLOS ANDRES AVENDAÑO AVILA
MATRICULA:

INTERVENTOR UMNG:
FIRMA:
NOMBRE: Arquitecto LUIS AUGUSTO LIZARAZO
MATRICULA:

DIRECTOR DEL PROYECTO:
FIRMA:
NOMBRE: EDGAR FERNANDO CASTIBLANCO RAMIREZ
MATRICULA:

RECTOR:
Mayor General (r)
EDUARDO ANTONIO HERRERA BERBEL

DIBUJO:
Castro Yances

TITULO:
DISEÑO ARQUITECTONICO
EDIFICIO DE POST GRADOS E INVESTIGACIONES

CONTENIDO:
DESAGÜES CUBIERTAS ANTEPROYECTO

OBSERVACIONES:

ESCALA: 1:75
FECHA: SEPT–2012

ESTADO DEL PLANO:
PLANO DE ANTEPROYECTO

CODIFICACION:
CAMNUG–EPI–HS–05 DE 11
Archivo: UMNG–RI–CUB–DES