




FORMALETA PISO 2
ESC. 1:100

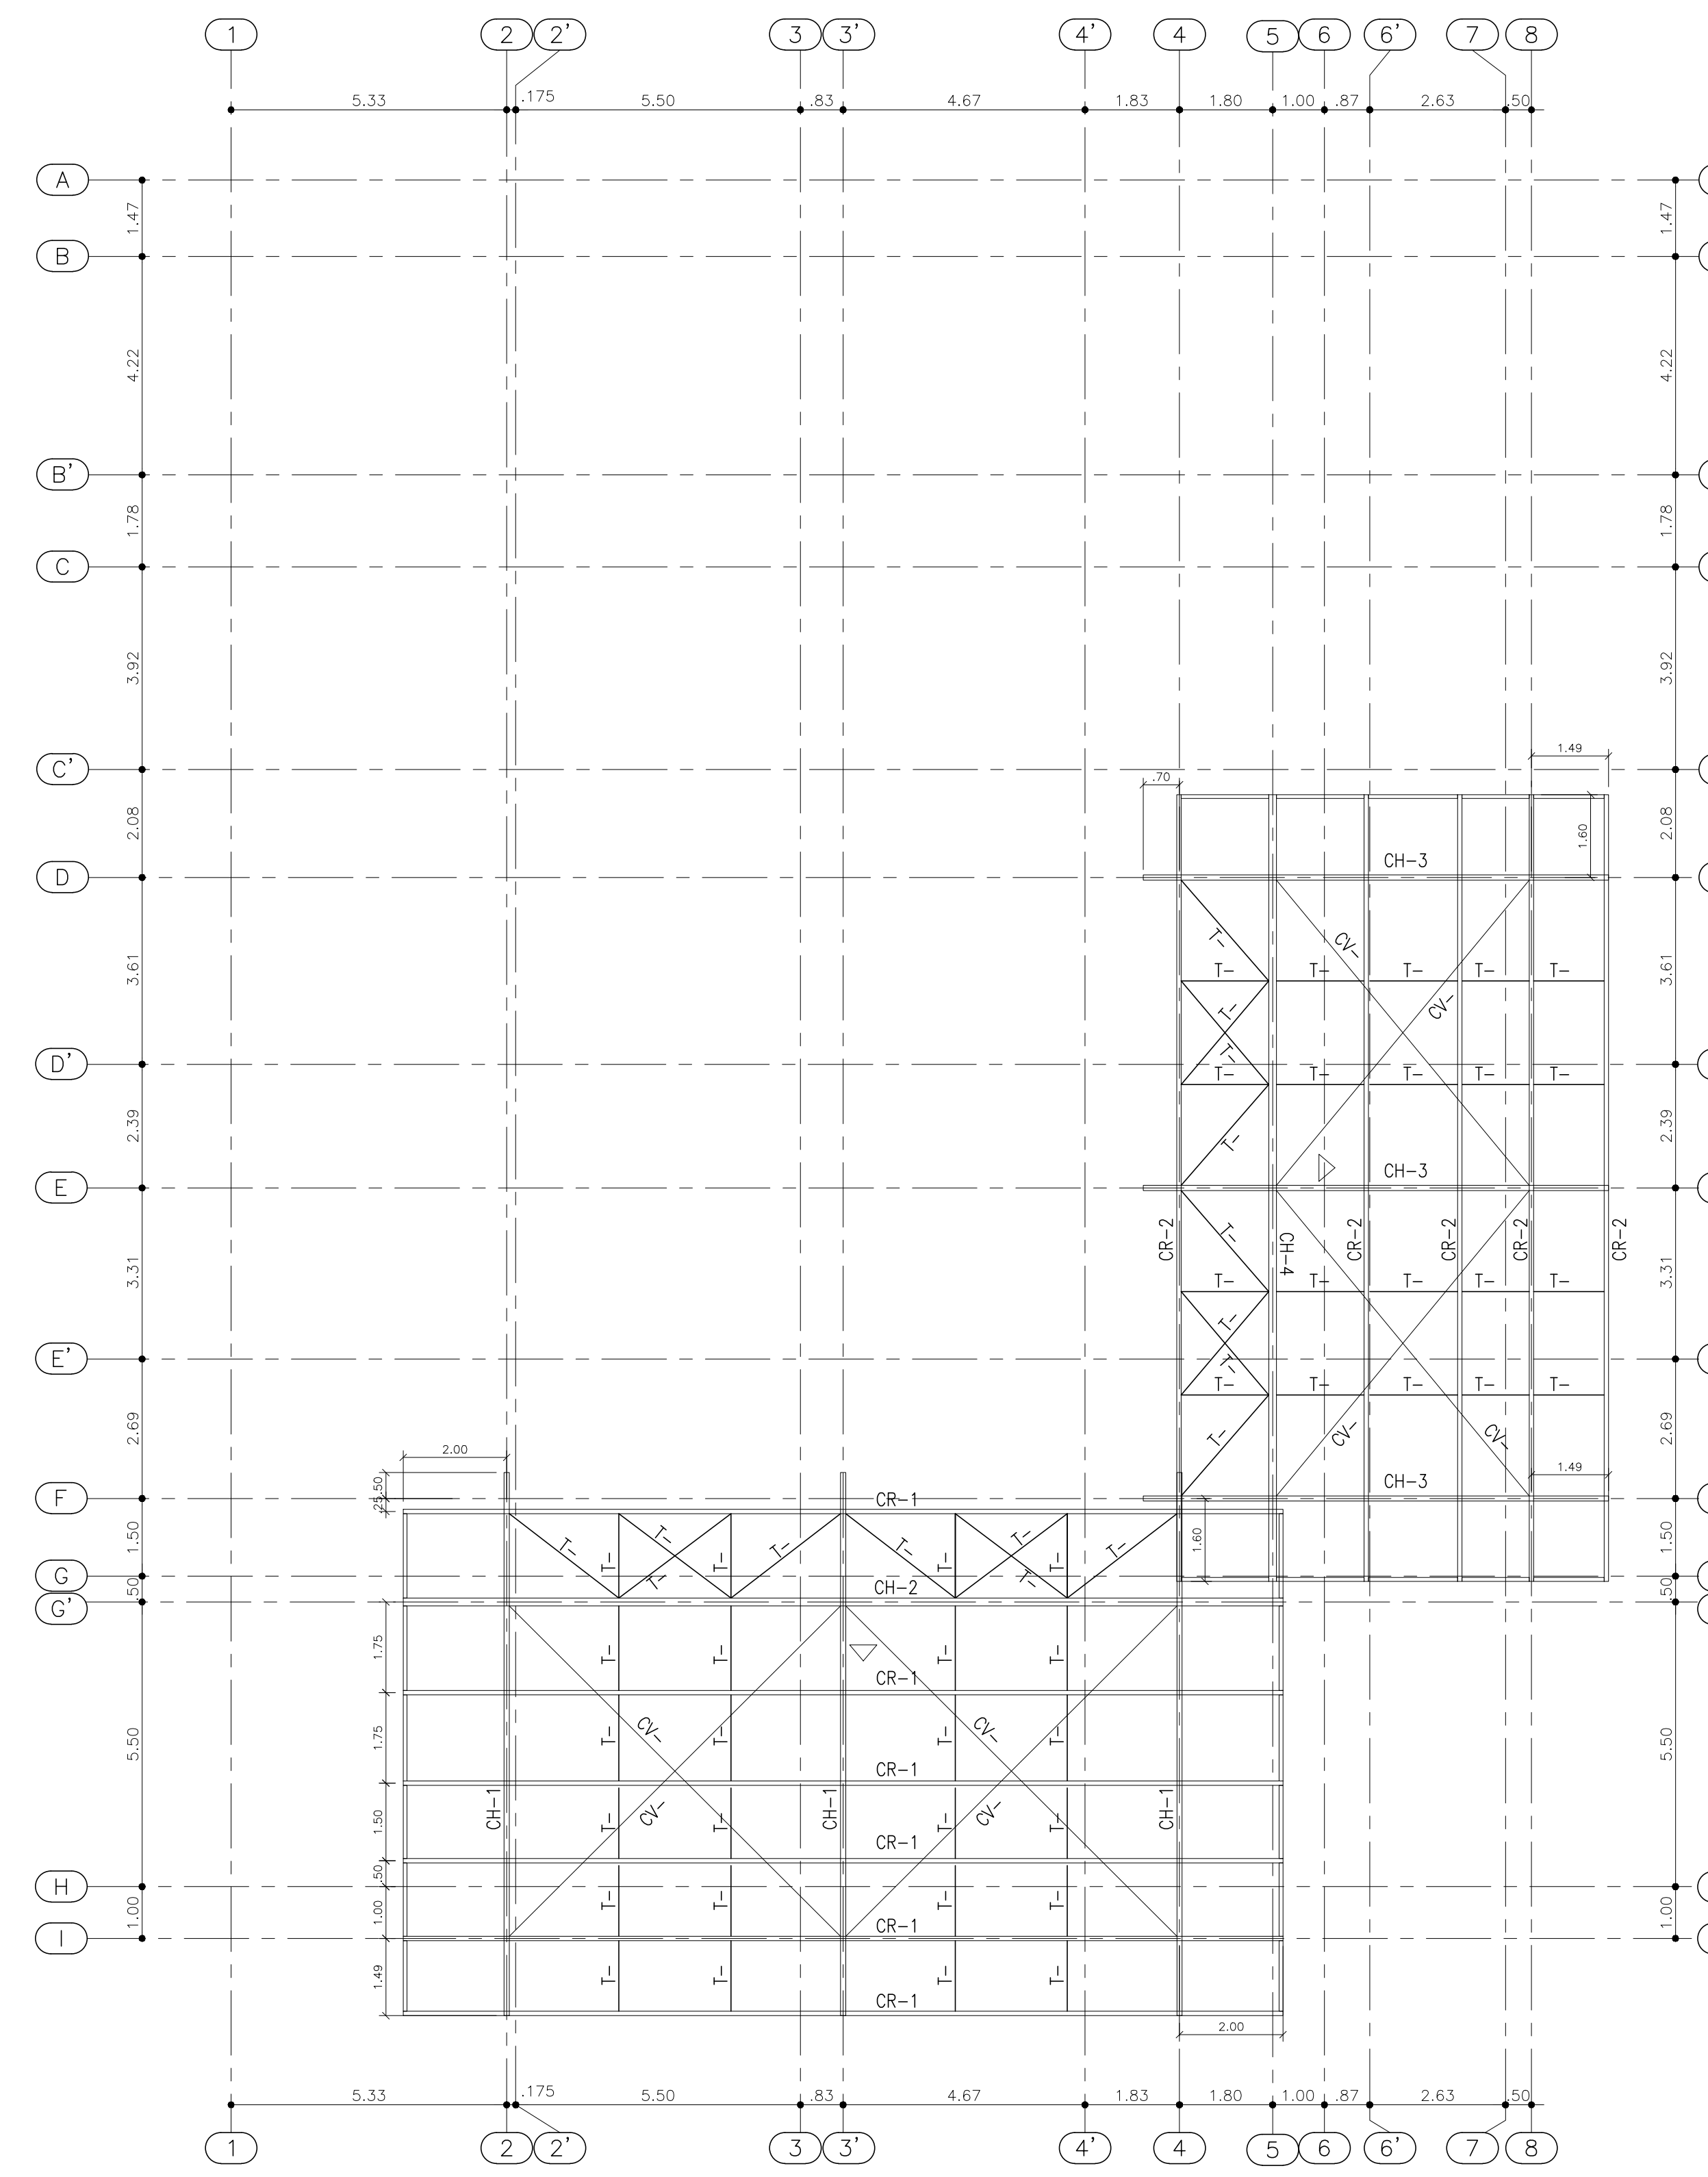


FORMALETA CUBIERTA
ESC. 1:100

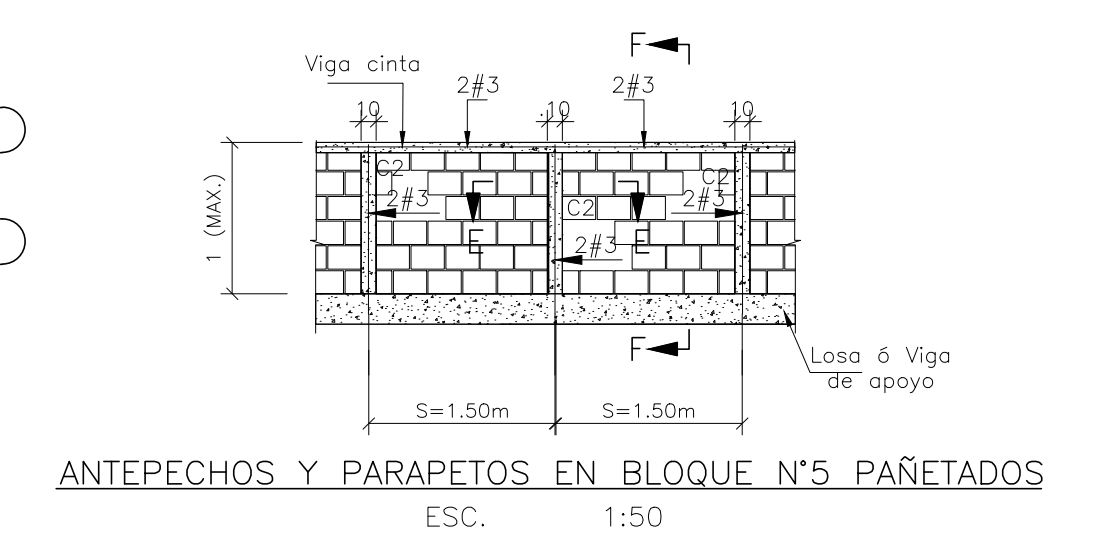


ANTEPECHOS Y PARAPETOS EN BLOQUE N°5 PAÑETADOS
ESC. 1:50

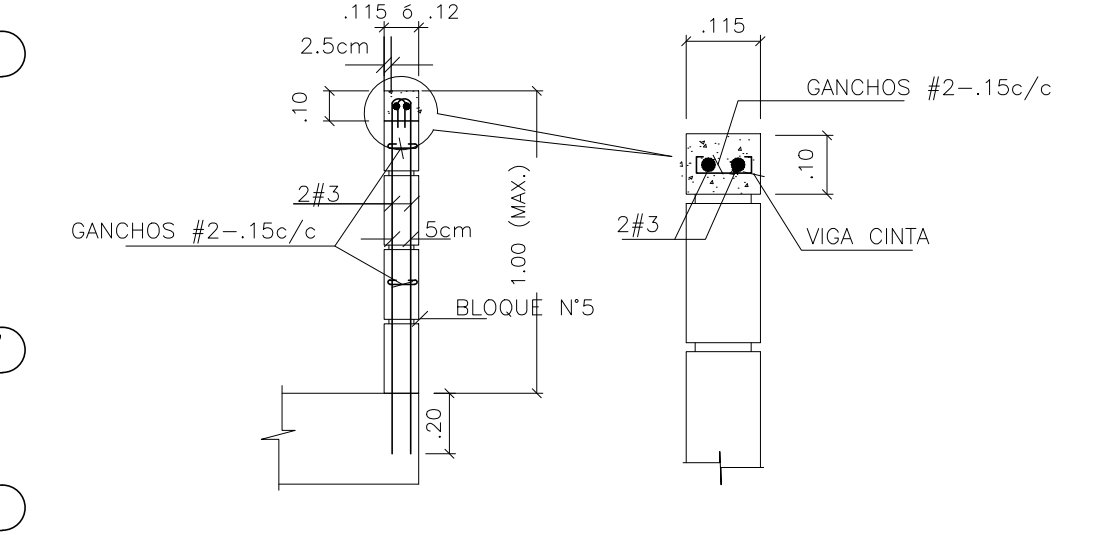


CORTE F - F
ESC. 1:25

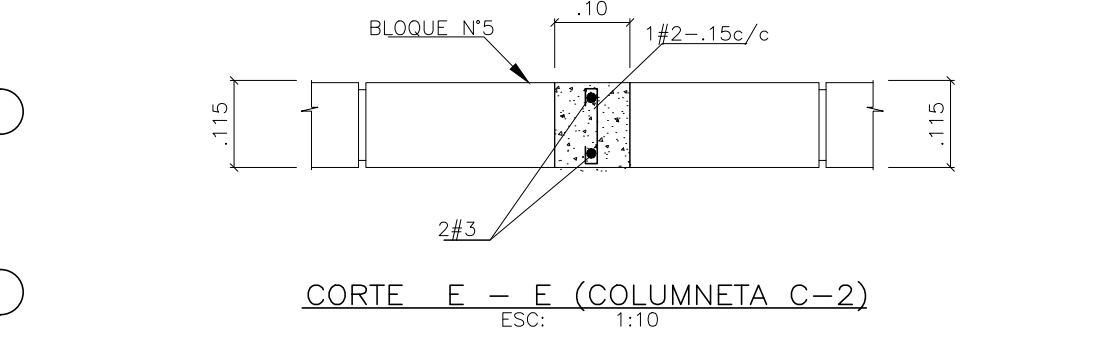


CORTE E - E (COLUMNETA C-2)
ESC. 1:10

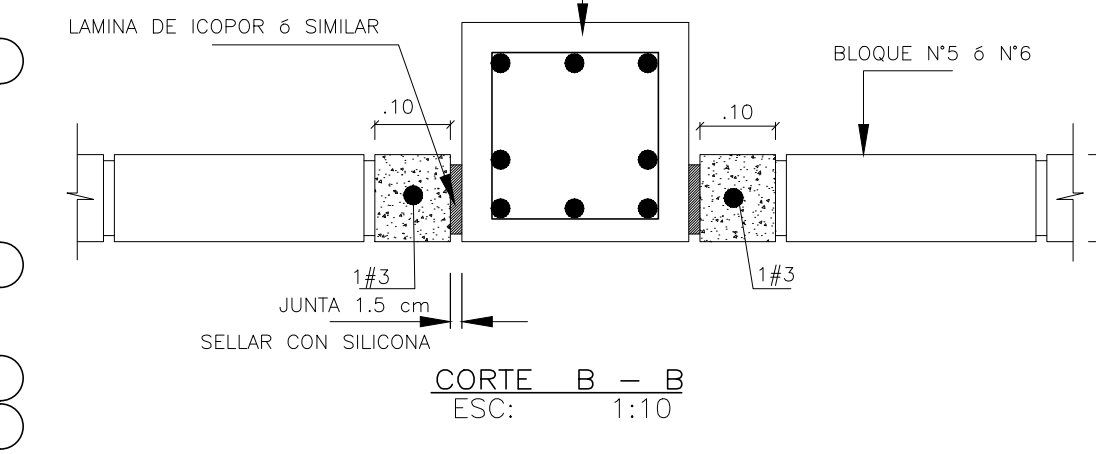


CORTE B - B
ESC. 1:10

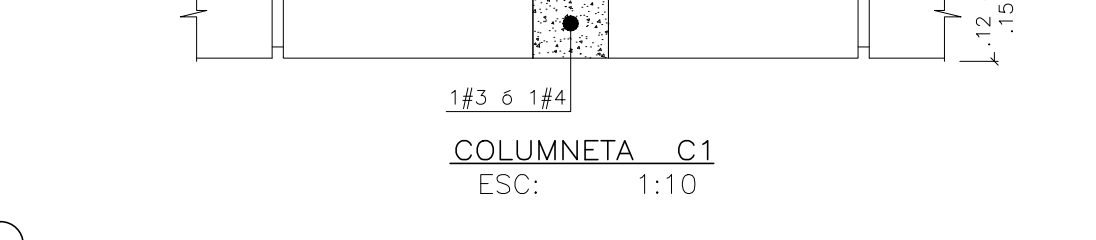


COLUMNETA C1
ESC. 1:10

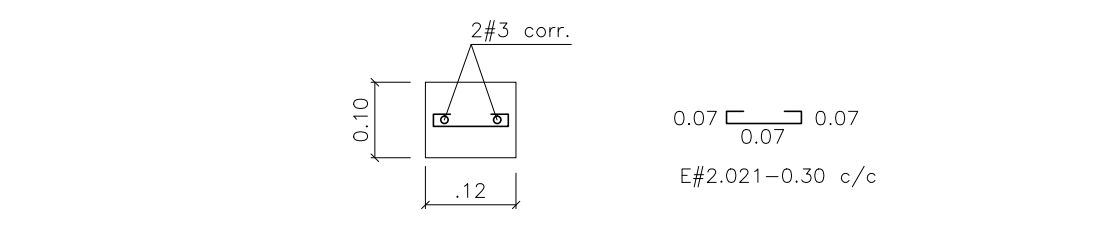


CORTE TIPICO VIGA CINTA
ESC. 1:10

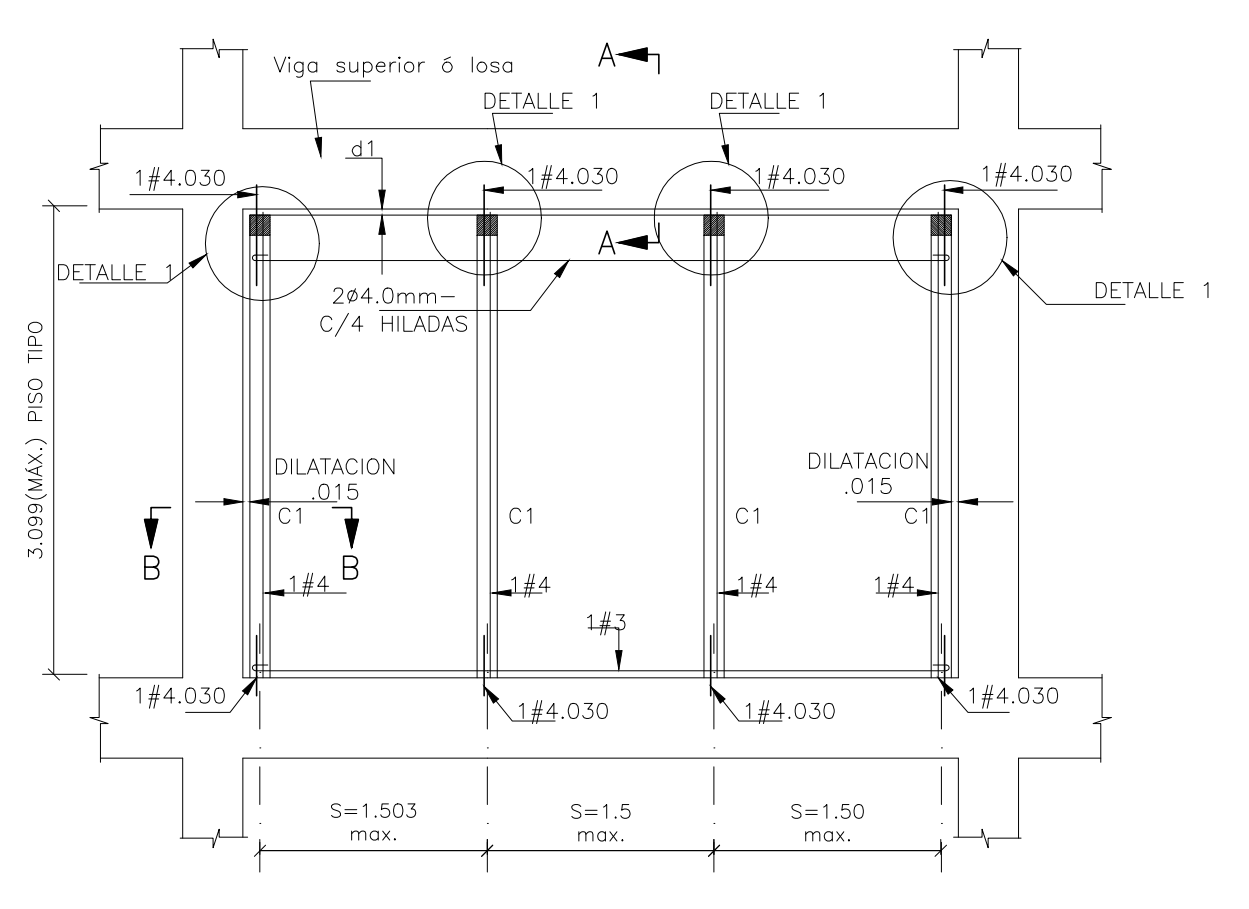


MURO DE FACHADA PAÑETADO
EN BLOQUE No. 6 y No. 5
ESC. 1:50

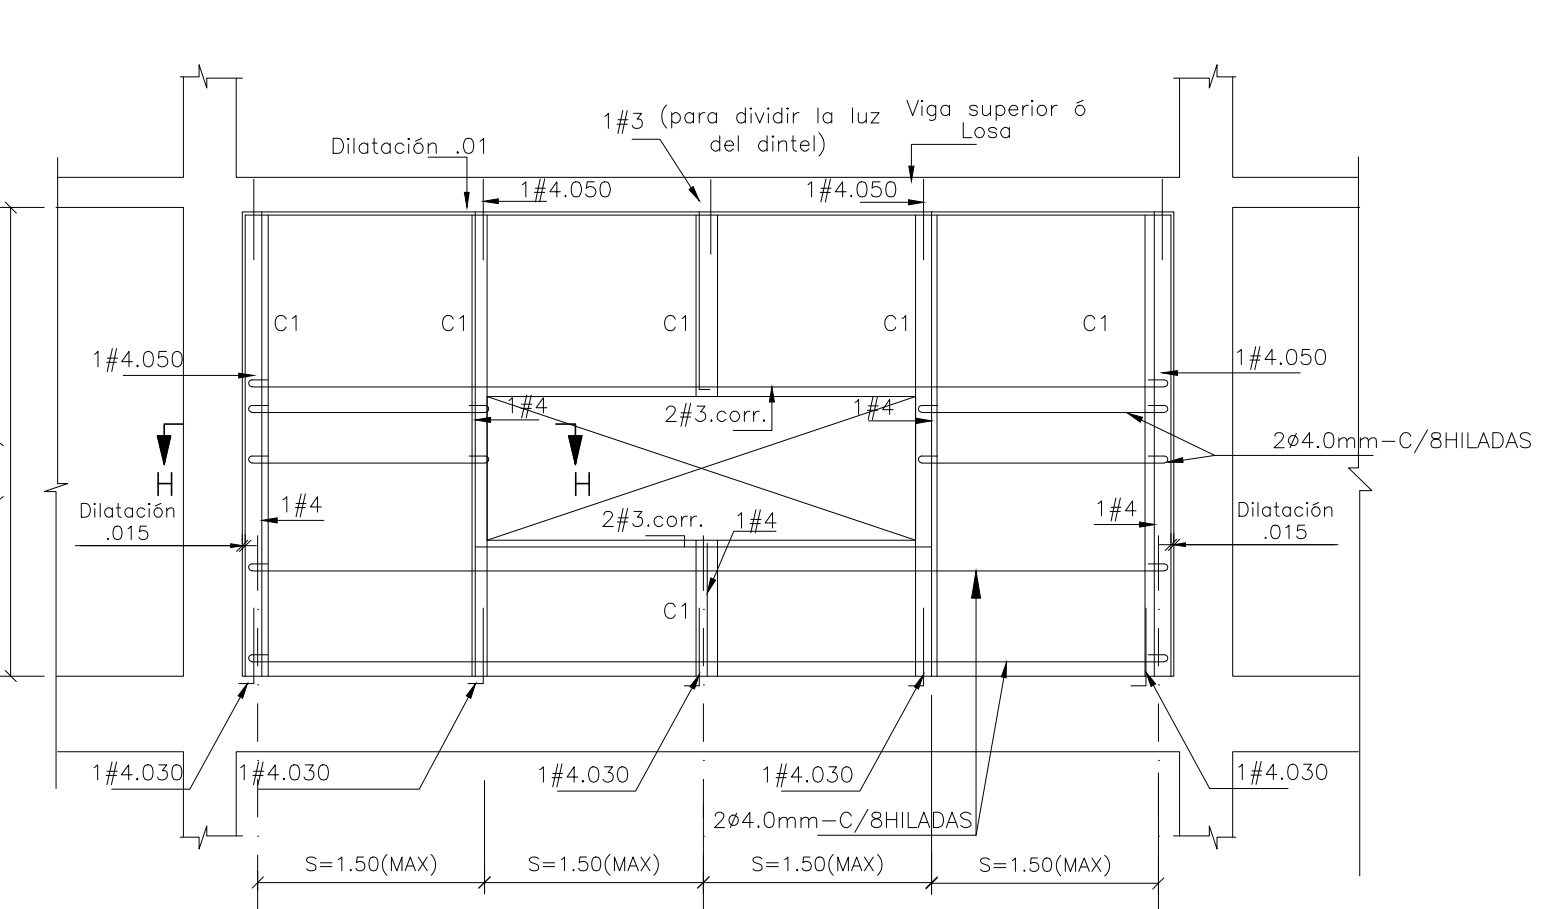


MURO DE FACHADA CON VENTANA
BLOQUE No. 5 y No. 6
ESC. 1:50

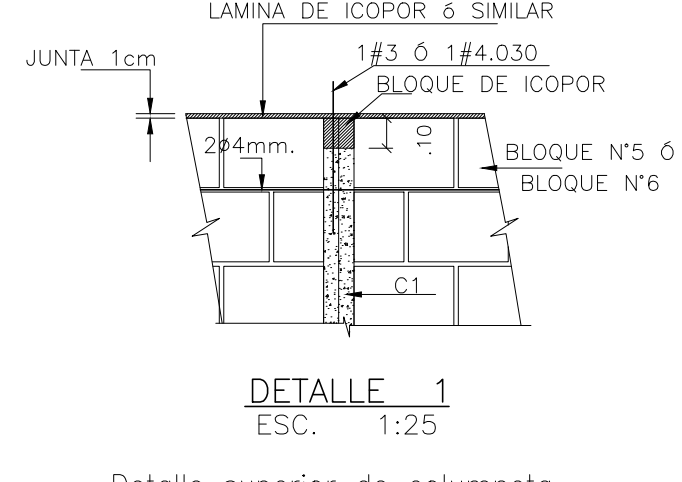


DETALLE 1
ESC. 1:25

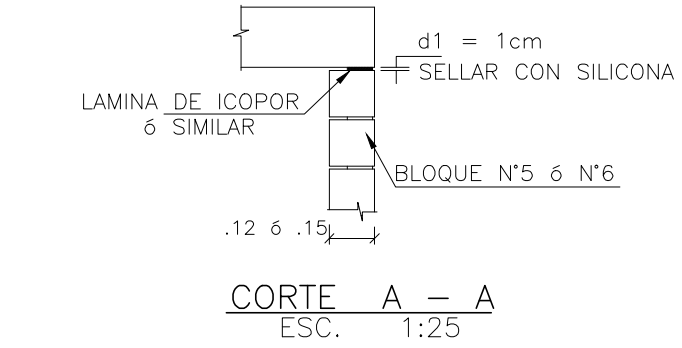


CORTE A - A
ESC. 1:25

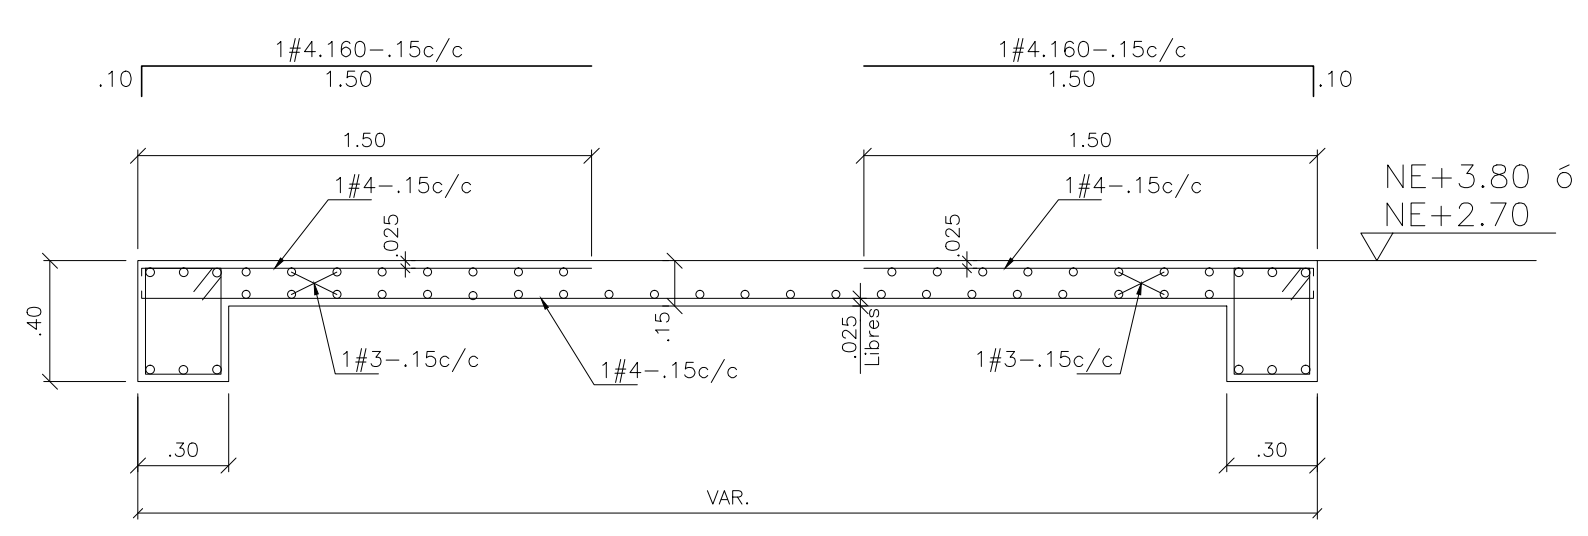

CORTE 1 - 1
REFUERZO PLACA DE CUBIERTA
ESC. 1:25

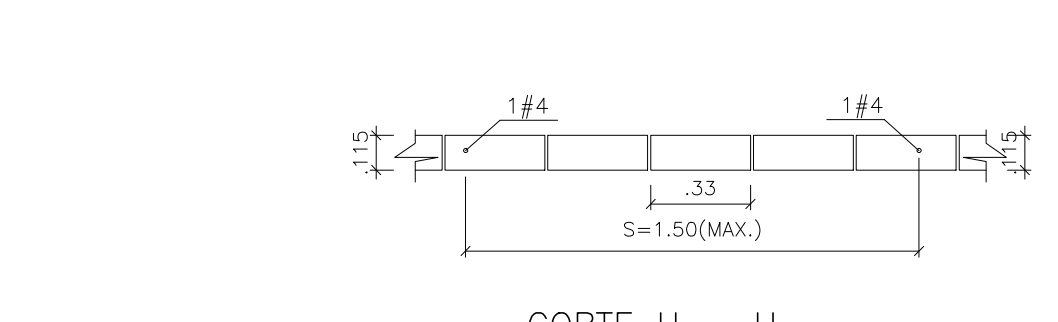

CORTE H - H
ESC. 1:25

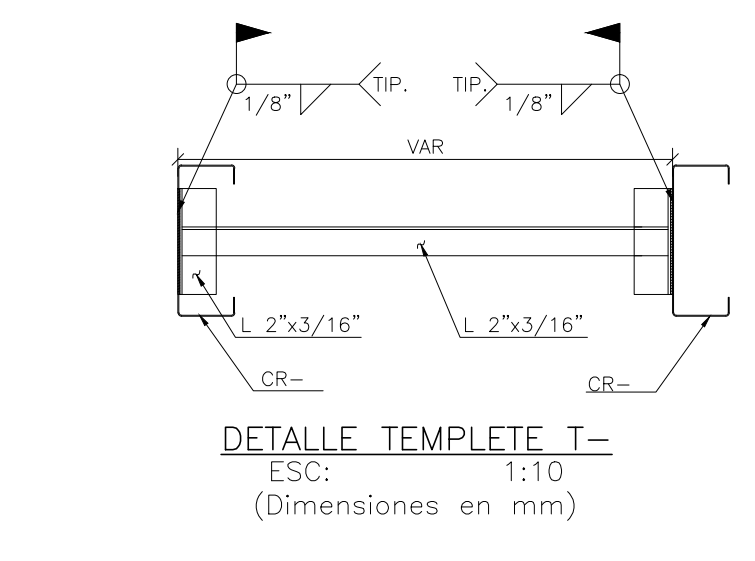

DETALLE TEMPLETE T-
ESC. 1:10
(Dimensiones en mm)



DETALLE CONTRAVIENTO CV-
ESC. 1:10
(Dimensiones en mm)

CONVENCIONES:
△ SENTIDO AGUAS LLUVIAS

NOTAS:
1. VER NOTAS GENERALES EN PLANO EST-01
2. VER DETALLES CUBIERTA EN PLANOS EST-707

NOTA:
El presente plano no es válido para construcción, hasta tanto sea presentado y aprobado por la autoridad competente. Diseños Ltda., no asume ninguna responsabilidad por el uso del presente plano, mientras no haya surtido efecto el trámite mencionado anteriormente.