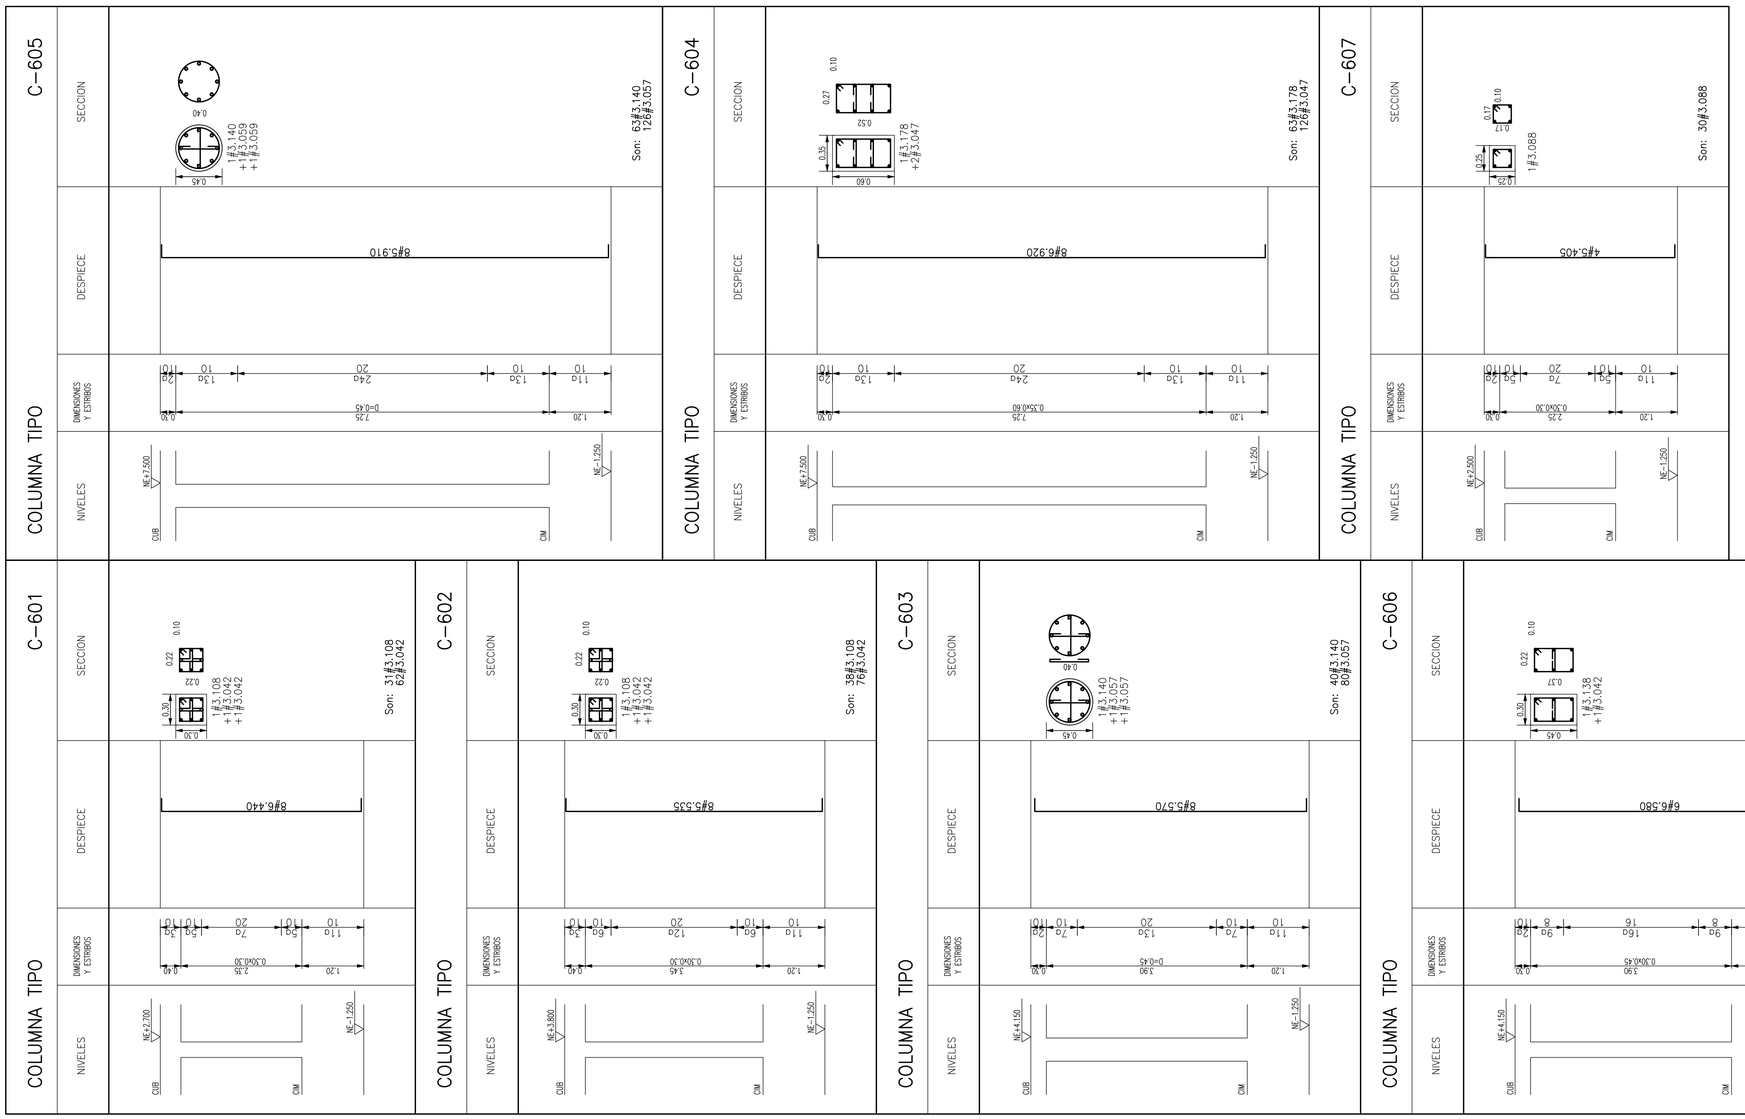

NOTA:
El presente plano no es válido para construcción, hasta tanto sea presentado y aprobado por la curaduría o la autoridad competente. Proyectos y Diseños Ltda., no asume ninguna responsabilidad por el uso del presente plano, mientras no haya surtido efecto el trámite mencionado anteriormente.

NOTAS:
1. VER NOTAS GENERALES EN PLANO EST-01
CONCRETO COLUMNAS CON f'c = 280 kg/cm² (4.000psi)

UNIVERSIDAD MILITAR
NUEVA GRANADA

CAMPUS NUEVA GRANADA

Ficha Catastral:
Matrícula Inmobiliaria:

DISEÑADOR

avila
arquitectura e ingeniería

CONTRATO Nº: 0012011

OBJETO DEL CONTRATO: ESTUDIO DE SUELOS, ESTUDIOS Y DISEÑOS ARQUITECTONICOS, BIOCLIMATICOS, ESTRUCTURALES, REDES HIDROSANITARIAS, ELECTRICAS, DE VOZ, DATOS, SEGURIDAD Y ESPECIALES PARA LA CONSTRUCCION DEL POLIDEPORTIVO Y CRAMADO CUBIERTO, CONCHA ACUSTICA, BAÑOS, VESTIERES Y CUBIERTA PARA GRADERIAS EN EL CAMPO DE FUTBOL Y PARA LA CONSTRUCCION DEL CENTRO DE ACOPIO DEL CAMPUS NUEVA GRANADA EN CAJICA

DIRECTOR DE PROYECTO:
ARQ. ANTONIO R. AVILA CHASSAIGNE
MATRICULA: PROF. # 25700-19224 CND.

COORDINADOR DE PROYECTO:
ARQ. OMAR VACA
MATRICULA: PROF. # 25700-57854 CND.

FIRMA:

P&D
PROYECTOS Y DISEÑOS LTDA

LUIS ENRIQUE GARCIA REYES: Mat. N° 10889
ALEJANDRO PEREZ SILVA: Mat. N° 25202-03019
Bogotá, Carrera 19A N° 84-14 P7 Tels: 530-0660 - 691-5991

INTERVENTOR

CONSORCIO GRUPO PRISMA

CONTRATO Nº:
OBJETO DEL CONTRATO:
REPRESENTANTE LEGAL:
MARIA TEREZA VARONA ARCILA
FIRMA:

km 4 Via Cajicá Ubaté - CUNDINAMARCA

DIRECTOR DE PROYECTO:
Ing. EDGAR FERNANDO CASTIBLANCO RAMÍREZ
FIRMA:

UNIVERSIDAD MILITAR NUEVA GRANADA

REPRESENTANTE LEGAL:
MG. EDUARDO HERRERA BERBEL
FIRMA:

TÍTULO:
CENTRO DE ACOPIO

CONTENIDO:
DESPIECE DE COLUMNAS

OBSERVACIONES:

CALCULO:	DLM	
DIBUJO:	FAR	
REVISO:		
CANTIDADES:		

ESCALA: 1: 50

FECHA: 02/03/2012
MOD.
MOD.

Archivo: 2547-217-REF-COL

NUMERO CONSECUTIVO: 4 DE 6

CODIFICACIÓN:
CAMNUG-CAT-EST-COLUMNAS

2547 EST-217