CENTRO DE ACOPIO

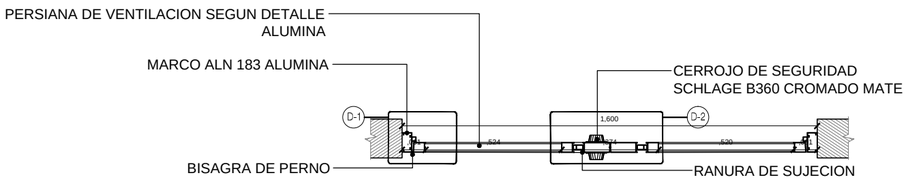

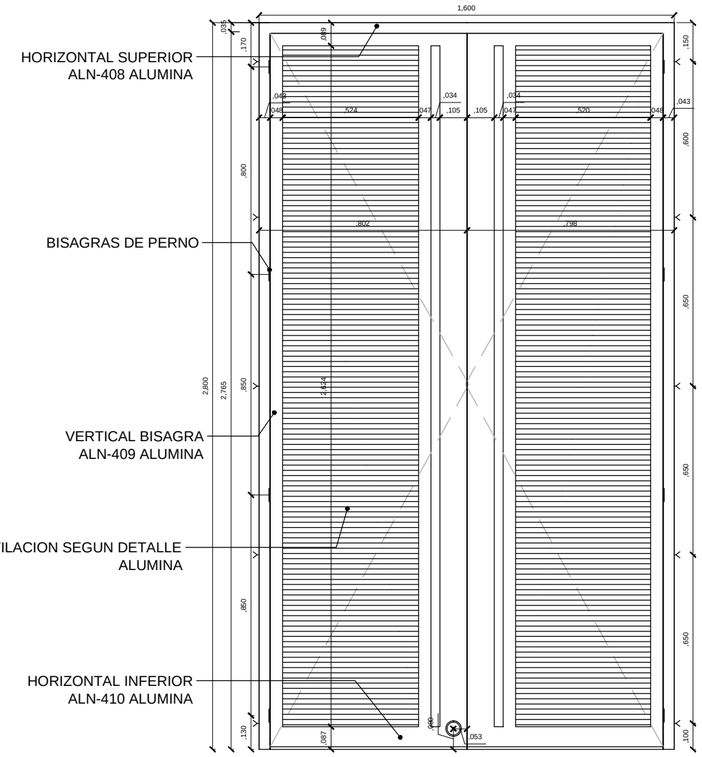

ALZADO P-1

Escala: 1:20

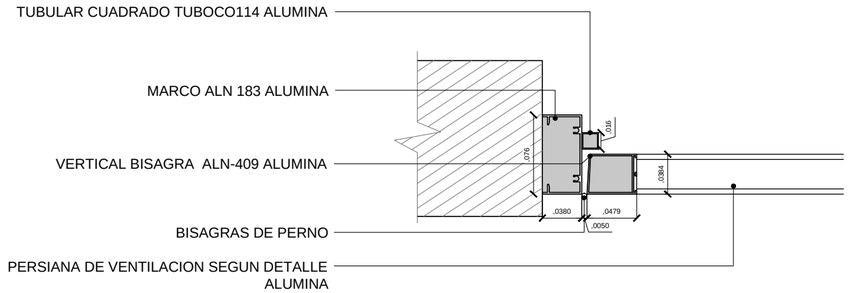

DETALLE 1

Escala: 1:5

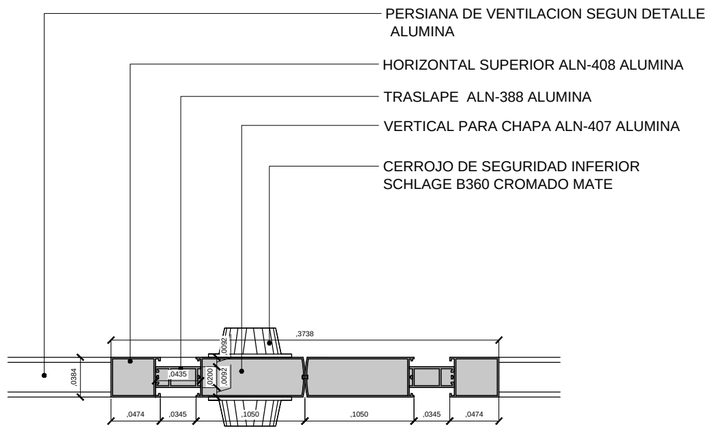

DETALLE 2

Escala: 1:5

P -1 PUERTA DOBLE EN ALUMINIO CON PERSIANA	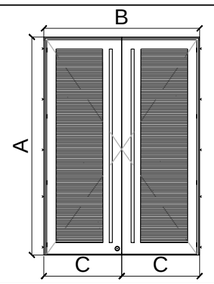	ESPACIO	A	B	C	IZQUIERDA	DERECHA	CANTIDAD TOTAL
		DEPOSITO RESIDUOS PELIGROSOS	2.50	1.60	0.80	N/A	N/A	4

P-1

PUERTA DOBLE EN ALUMINIO
CON PERSIANA EN ALUMINIO

UNIVERSIDAD MILITAR NUEVA GRANADA

CAMPUS NUEVA GRANADA

DISEÑADOR

CONTRATO Nº: 0012011

ESTUDIO DE SUELOS, ESTUDIOS Y DISEÑOS ARQUITECTONICOS, BIOCLIMATICOS, ESTRUCTURALES, REDES HIDROSANITARIAS, ELECTRICAS, DE VOZ, DATOS, SEGURIDAD Y ESPECIALES PARA LA CONSTRUCCION DEL POLIDEPORTIVO Y GIMNASIO CUBIERTO, CONCHA ACUSTICA, BAÑOS, VESTIERES Y CAFETERIA DE LA ZONA DEPORTIVA DEL CAMPUS Y PARA LA CONSTRUCCION DEL CENTRO DE ACOPIO DEL CAMPUS NUEVA GRANADA EN CAJICA.

DIRECTOR DE PROYECTO:
ARQ. ANTONIO R. AVILA CHASSAIGNE
MATRICULA: PROF. # 25700-19224 CND.

FIRMA:

DISEÑADOR DEL PROYECTO:
ARQ. OMAR VACA RAMIREZ
MATRICULA: PROF. # 25700-57854 CND.

FIRMA:

COLABORADORES:
ARQ. FRANKLIN GUERRERO BETANCUR

INTERVENTOR

CONTRATO Nº:

REPRESENTANTE LEGAL:
ARQ. MARIA TERESA VARONA ARCILA

FIRMA:

DIRECCIÓN DE PROYECTO

DIRECTOR DE PROYECTO:
Ing. EDGAR FERNANDO CASTIBLANCO RAMÍREZ

FIRMA:

UNIVERSIDAD MILITAR NUEVA GRANADA
REPRESENTANTE LEGAL:
MG. EDUARDO HERRERA BERBEL

FIRMA:

CONTIENE:
DETALLE DE PUERTA P-1

ESCALA: INDICADAS

FECHA: 30/01/2012

Archivo: UM-04-DT-CUADRO DE PUERTAS.dwg

NUMERO CONSECUTIVO: 02 DE 07

CODIFICACIÓN:
CAMNUG-CDA-DT-PUERTAS

DP-02