



CENTRO DE ACOPIO

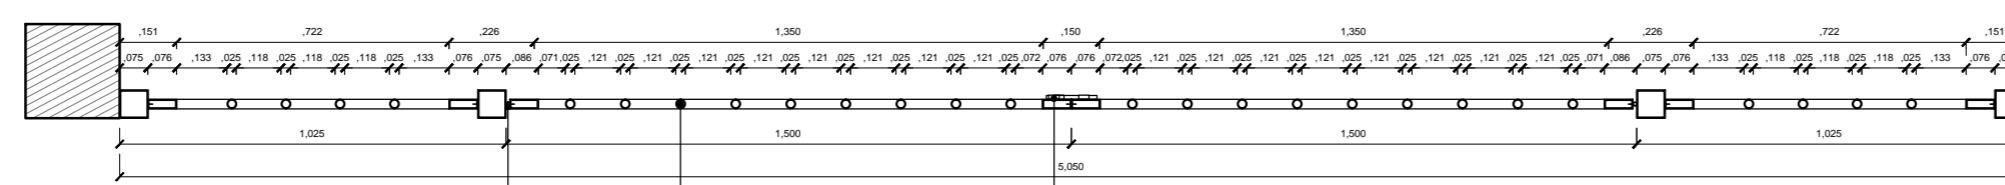

BISAGRA DE PERNO
TUBO GALVANIZADO DIAM. 1"
PASADOR METALICO

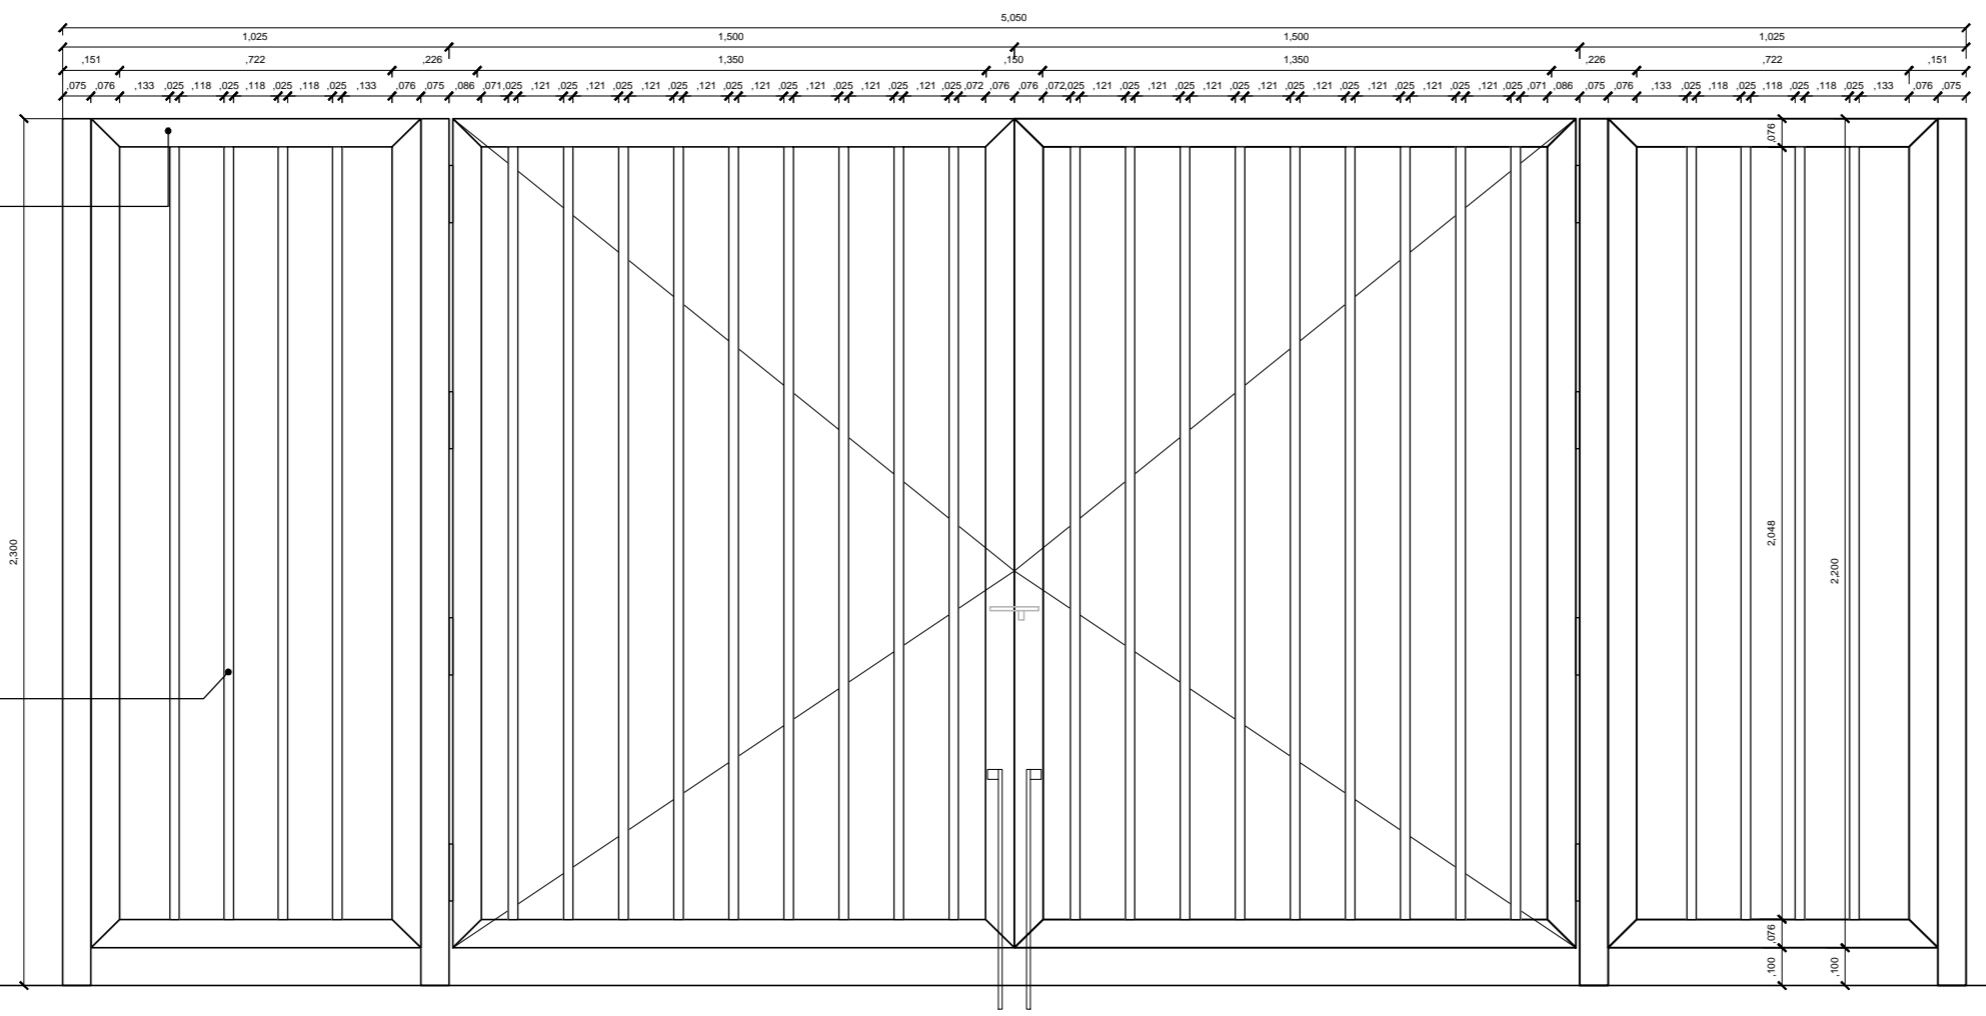

PERFIL GALVANIZADO DE 3" * 1"

TUBO GALVANIZADO DE Ø1"

ALZADO P-6
Escala: 1:20

P - 6 PUERTA EXTERIOR		ESPACIO	A	B	C	IZQUIERDA	DERECHA	CANTIDAD TOTAL
		ACCESO VEHICULAR	2.30	5.05	1.50	N.A	N.A	1

P-6
PUERTA EN ALUMINIO
CON PERSIANA EN ALUMINIO



DISEÑADOR
avila
arquitectura e ingeniería

CONTRATO N°: 0012011
ESTUDIO DE SUELOS, ESTUDIOS Y DISEÑOS ARQUITECTONICOS, BIOMIMETICOS, ESTRUCTURALES, REDES HERRAMIENTARIAS, ELECTRICAS, DE VOZ, DATOS, SEGURIDAD Y ESPECIALES PARA LA CONSTRUCCION DEL POLIDEPORTIVO Y GIRASOL CUBIERTO, CONCERNA ACUSTICA, BAÑOS, VESTIBULOS Y CAFETERIA DE LA ZONA DEPORTIVA DEL CAMPUS Y PARA LA CONSTRUCCION DEL CENTRO DE ACOPIO DEL CAMPUS NUEVA GRANADA EN CALIJA.

DIRECTOR DE PROYECTO:
ARQ. ANTONIO R. AVILA CHASSAIGNE
MATRICULA: PROF. # 25700-19224 CND.

FIRMA:
DISEÑADOR DEL PROYECTO:
ARQ. OMAR VACA RAMIREZ
MATRICULA: PROF. # 25700-57854 CND.

FIRMA:

COLABORADORES:
ARQ. FRANKLIN GUERRERO BETANCUR

FIRMA:
FIRMA:
FIRMA:
FIRMA:
FIRMA:
FIRMA:

INTERVENTOR

CONTRATO N°:

REPRESENTANTE LEGAL:
ARQ. MARIA TERESA VARONA ARCILA

FIRMA:

DIRECCIÓN DE PROYECTO

DIRECTOR DE PROYECTO:
Ing. EDGAR FERNANDO CASTIBLANCO RAMÍREZ

FIRMA:

UNIVERSIDAD MILITAR NUEVA GRANADA

REPRESENTANTE LEGAL:
MG. EDUARDO HERRERA BERBEL

FIRMA:

CONTIENE:
DETALLE DE PUERTA P-6

ESCALA: INDICADAS FECHA: 30/01/2012

Archivo: UM-04-DT-CUADRO DE PUERTAS.dwg
NUMERO CONSECUTIVO: 07 DE 07

CODIFICACIÓN:
CAMNUG-CDA-DT-PUERTAS

DP-07