



A PLANO PUERTAS Y VENTANAS PRIMER PISO

ESCALA 1 - 125

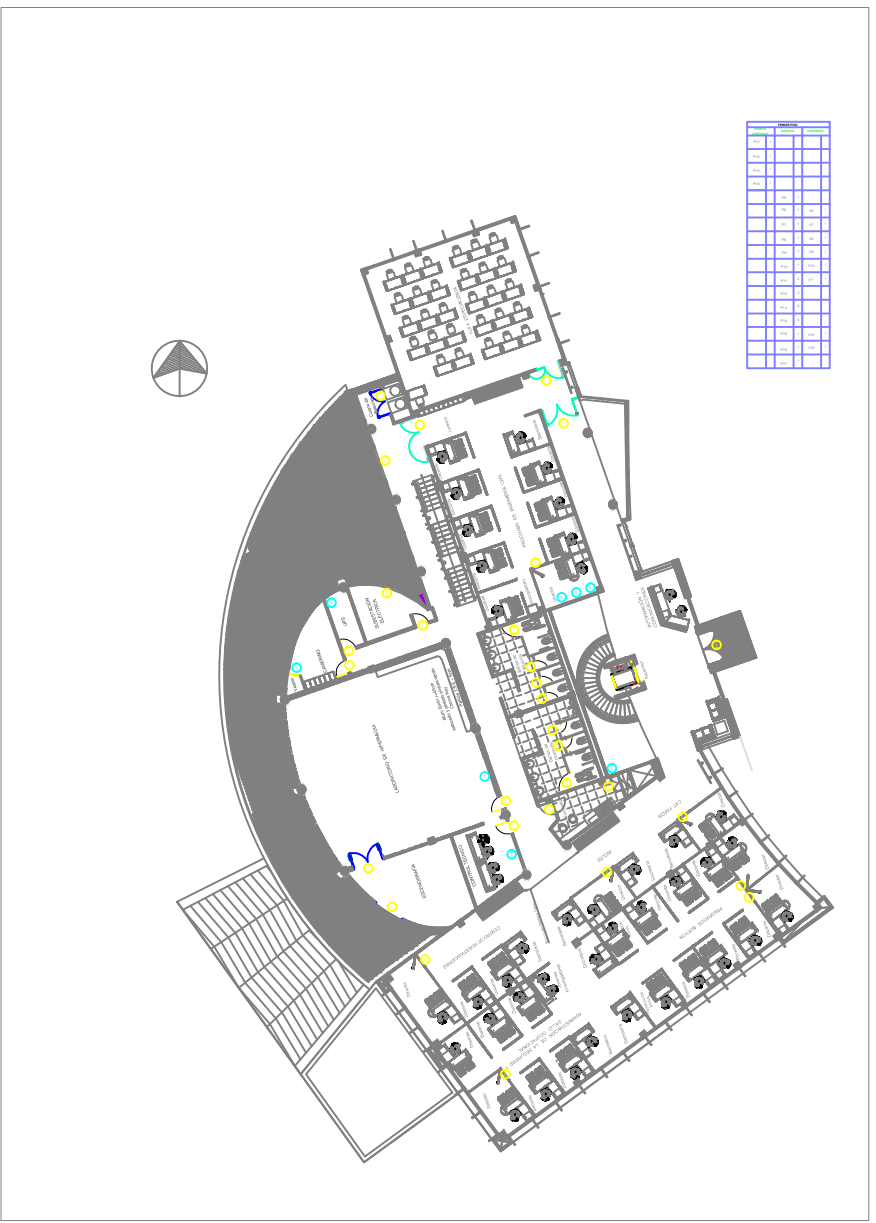

B PLANO PUERTAS Y VENTANAS SEGUNDO PISO

ESCALA 1 - 125

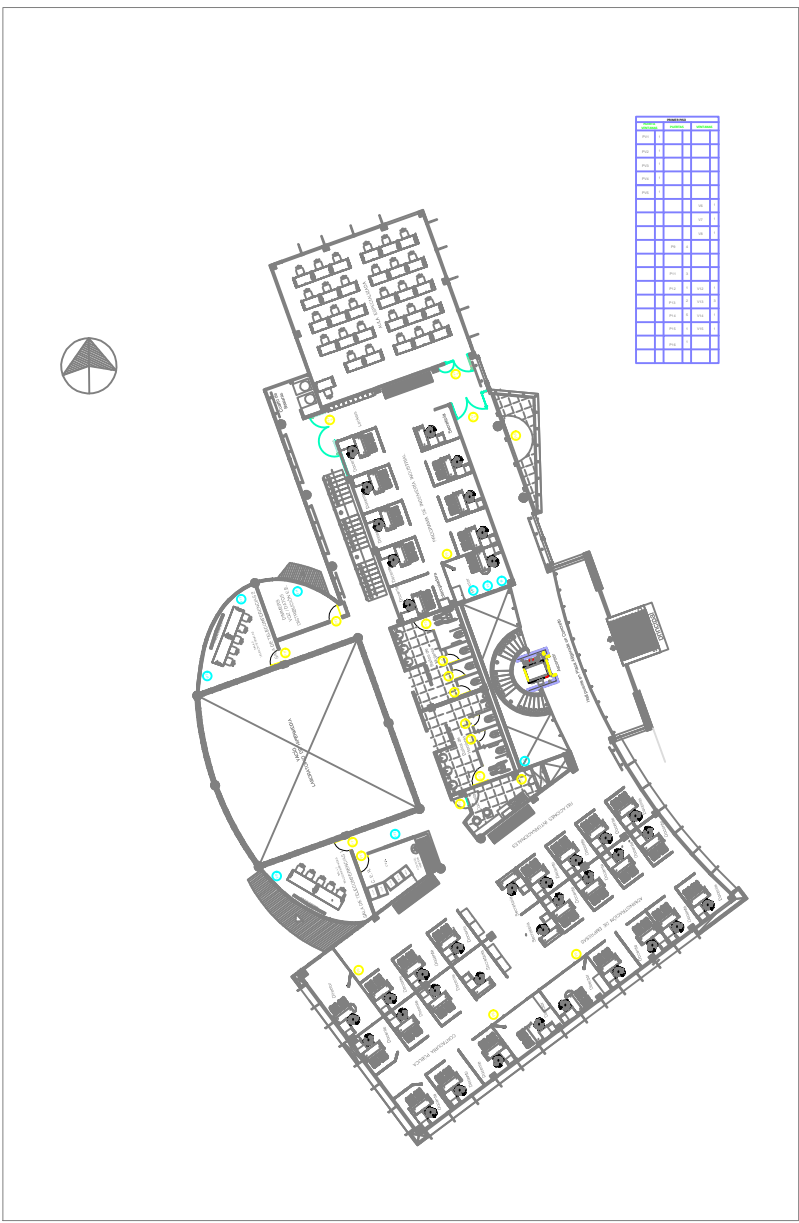

Ficha Catastral: 00000030029000
Matrícula Inmobiliaria: 178 - 578

CONSULTOR:
PICAR
CONTRATO No. 400 DE 2014
OBJETO DEL CONTRATO: INTERVENCIÓN Y SUPERVISIÓN DE OBRA PARA LA RECONSTRUCCIÓN DEL EDIFICIO DE EDUCACIÓN A DISTANCIA FAEDIS DEL CAMPUS UNIVERSITARIO CAJICÁ DE LA UNIVERSIDAD MILITAR NUEVA GRANADA.
DIRECTOR DE PROYECTO: Ingegero SANDRA MARCELA RODRIGUEZ A.
MATRÍCULA: 28260 - 74737 CND

DISEÑADOR:
FIRMA: _____
NOMBRE: Arquitecto IVÁN RENÉ FRIJILLA ALAYÓN
MATRÍCULA: 28260 - 74737 CND

INTERVENOR DE DISEÑO:
CARLOS ANDRÉS AVERDADO AYALA
INGENIERO DE OFICINA DE INGENIEROS CONSULTORES S.A.
CONTRATO No. 400 DE 2014
FIRMA: _____
NOMBRE: Ingeniero CARLOS ANDRÉS AVERDADO AYALA
MATRÍCULA: 28260 - 74737 CND

SUPERVISOR INTERVENTORIA UMNG:
FIRMA: _____
NOMBRE: Sr. JORGE EDUARDO NEIRA PINZÓN
MATRÍCULA: 28260 - 74737 CND

DIRECTOR DEL PROYECTO:
FIRMA: _____
NOMBRE: Ing. FERRAN FERNANDO CASTIBLANCO RAMÍREZ
MATRÍCULA: 28260 - 74737 CND

RECTOR:
Mayor General (R)
EDUARDO ANTONIO
HERRERA BERBEL

DIBUJO:
Andrés García

TITULO:
DISEÑO ARQUITECTÓNICO
EDIFICIO DE EDUCACIÓN A
DISTANCIA FAEDIS

CONTENIDO:
A. PLANO PUERTAS Y VENTANAS PRIMER PISO
B. PLANO PUERTAS Y VENTANAS SEGUNDO PISO

OBSERVACIONES:

ESCALA: 1:125
Fecha: Julio 15 de 2013

ESTADO DEL PLANO:
PLANOS DEFINITIVOS

CODIFICACION:
CAMNUG-FAEDIS-ARQ- 13 DE 19