


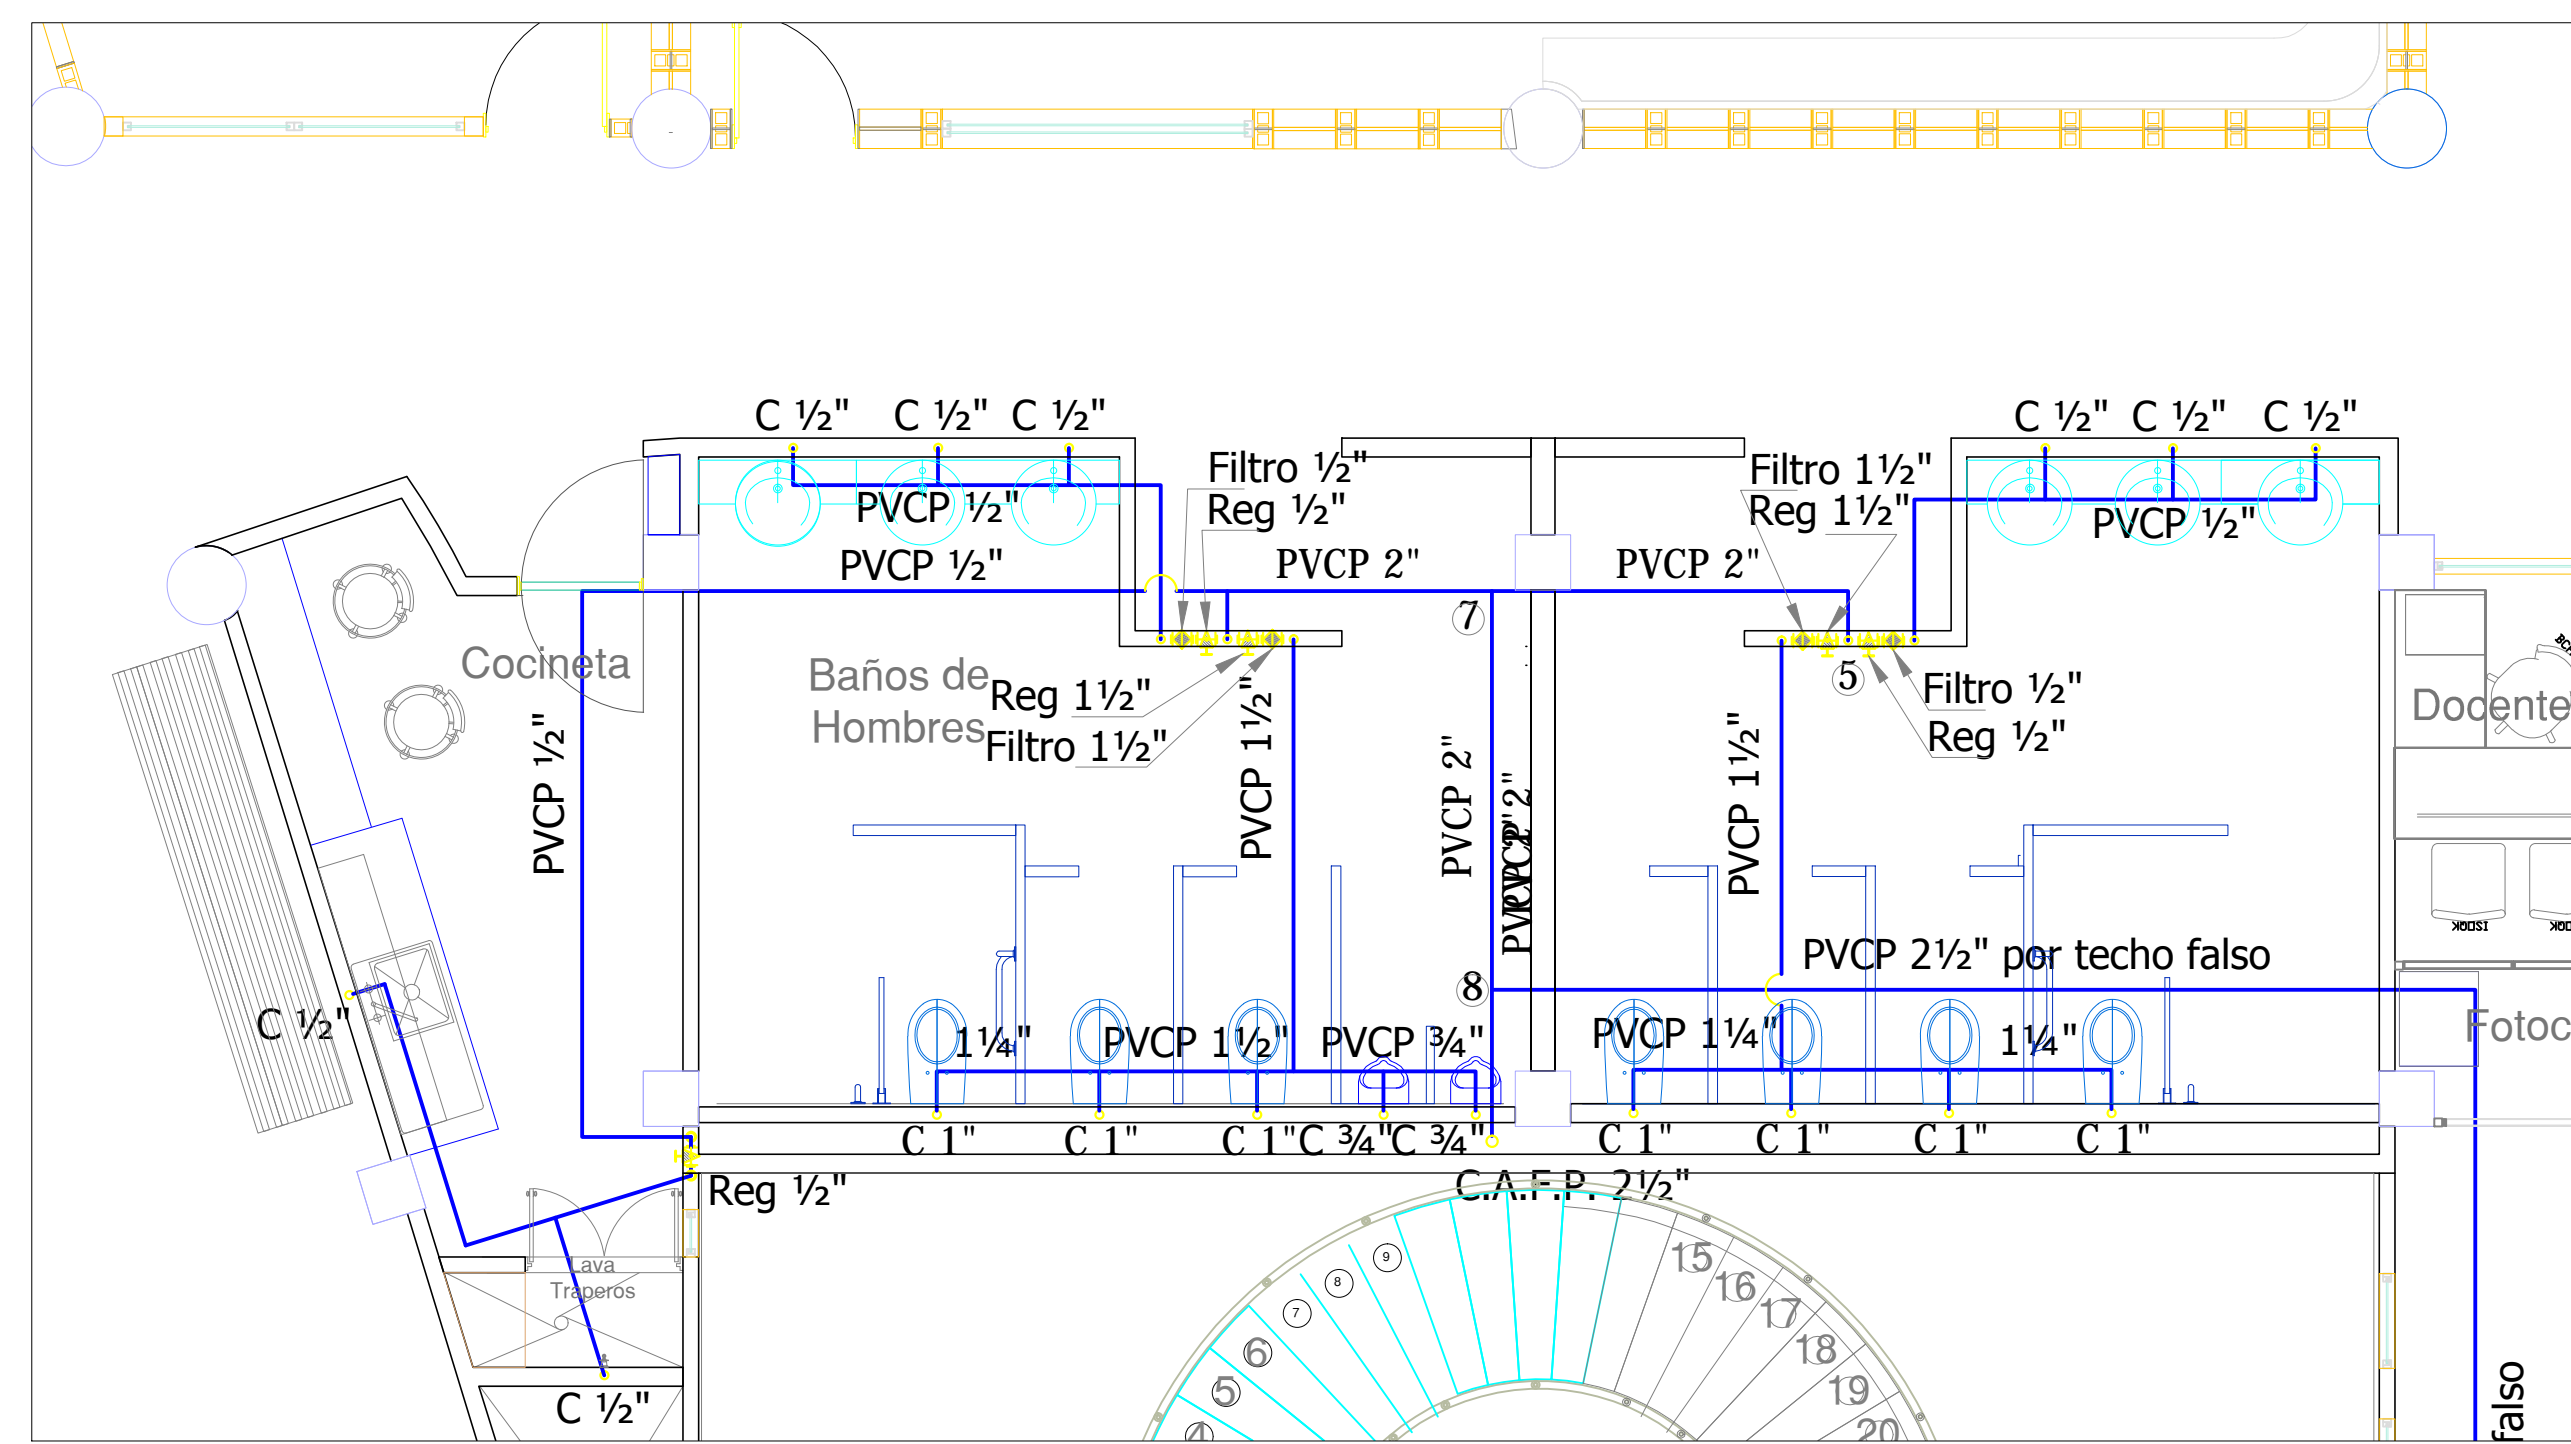


H PRIMER PISO SUMINISTRO

ESCALA 1:50




H ELEVACION CUARTO DE BOMBAS

ESCALA 1:50

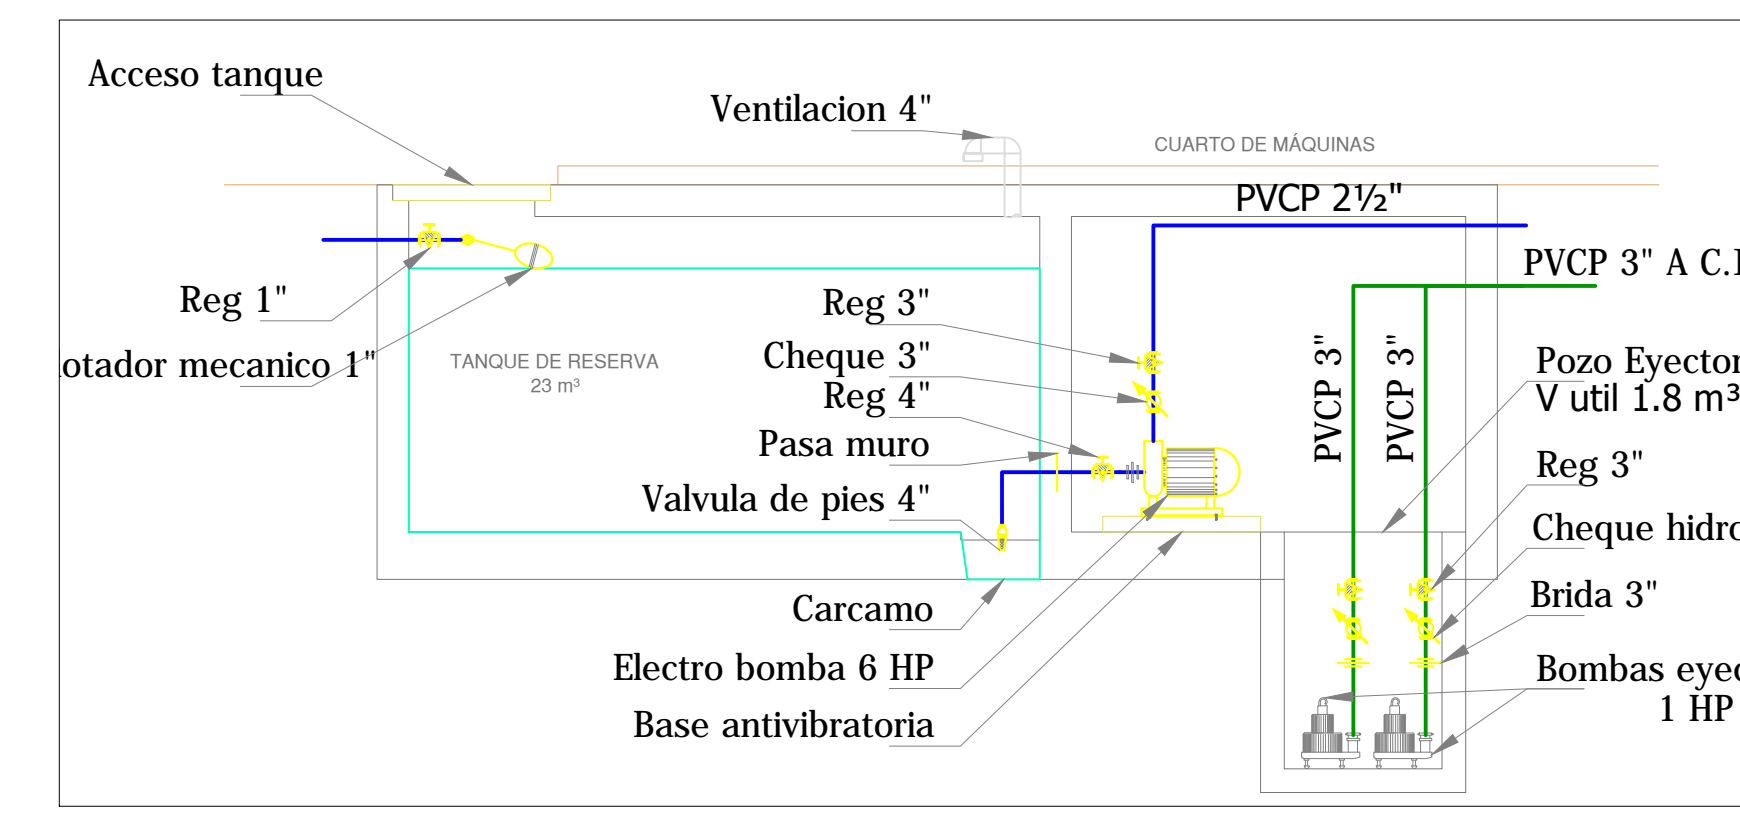


H WC DECANOS SUMINISTRO

ESCALA 1:50

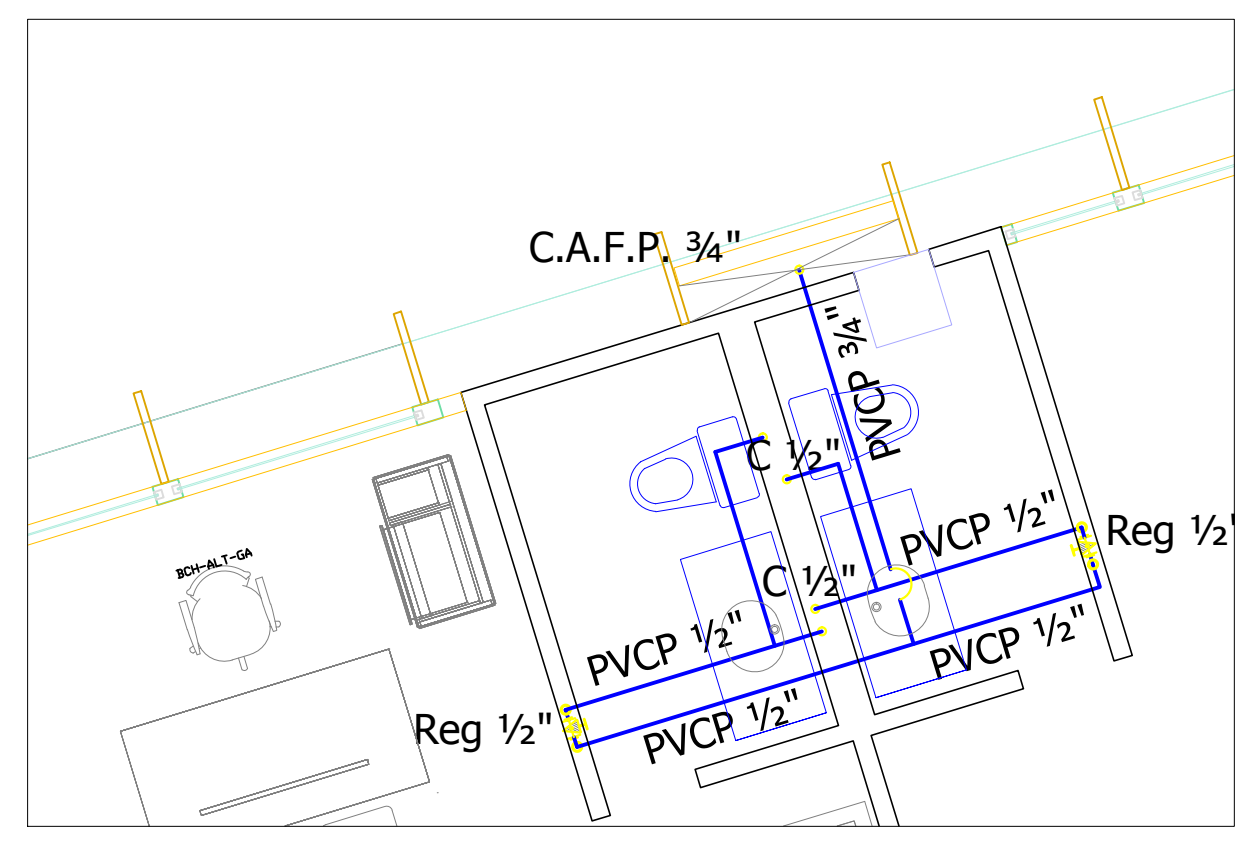


H PLANTA CUARTO DE BOMBAS

ESCALA 1:50

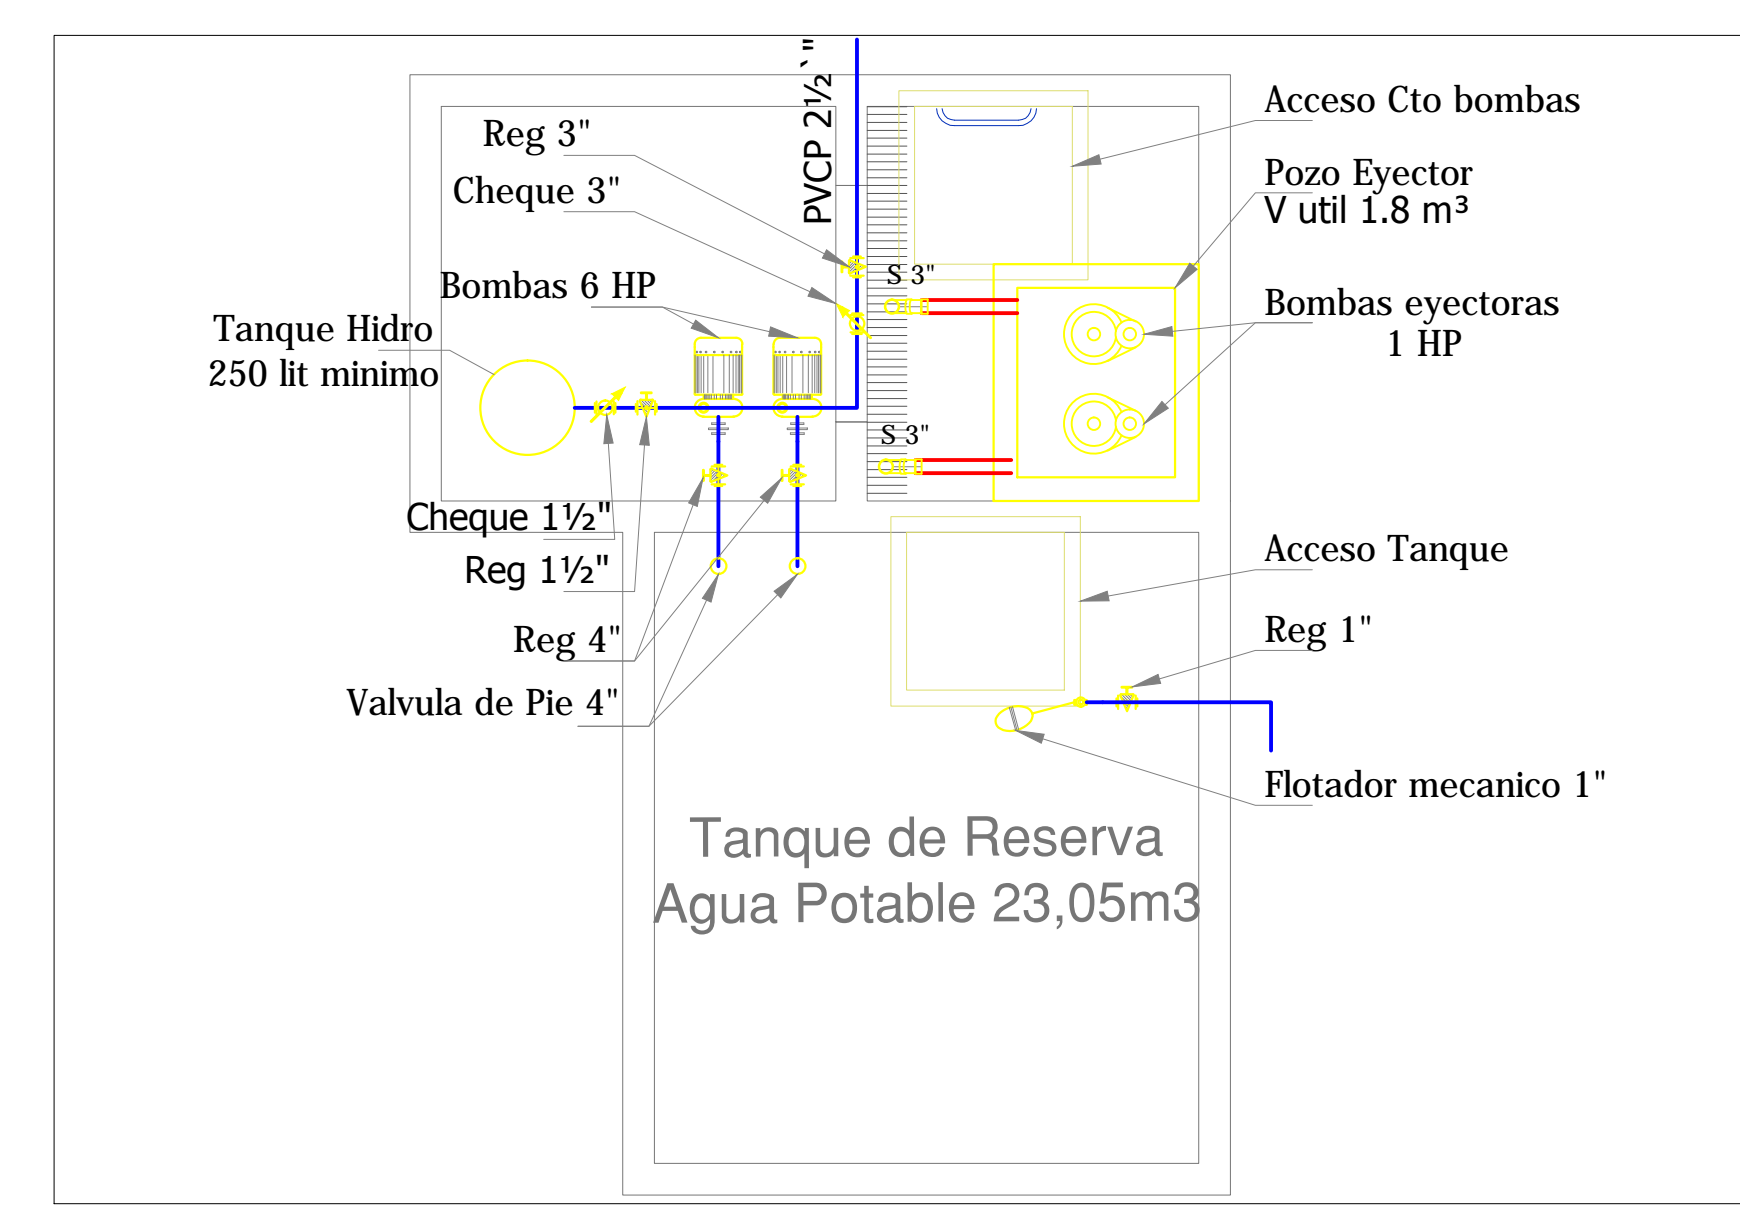

H 2do y 3er PISO SUMINISTRO

ESCALA 1:50

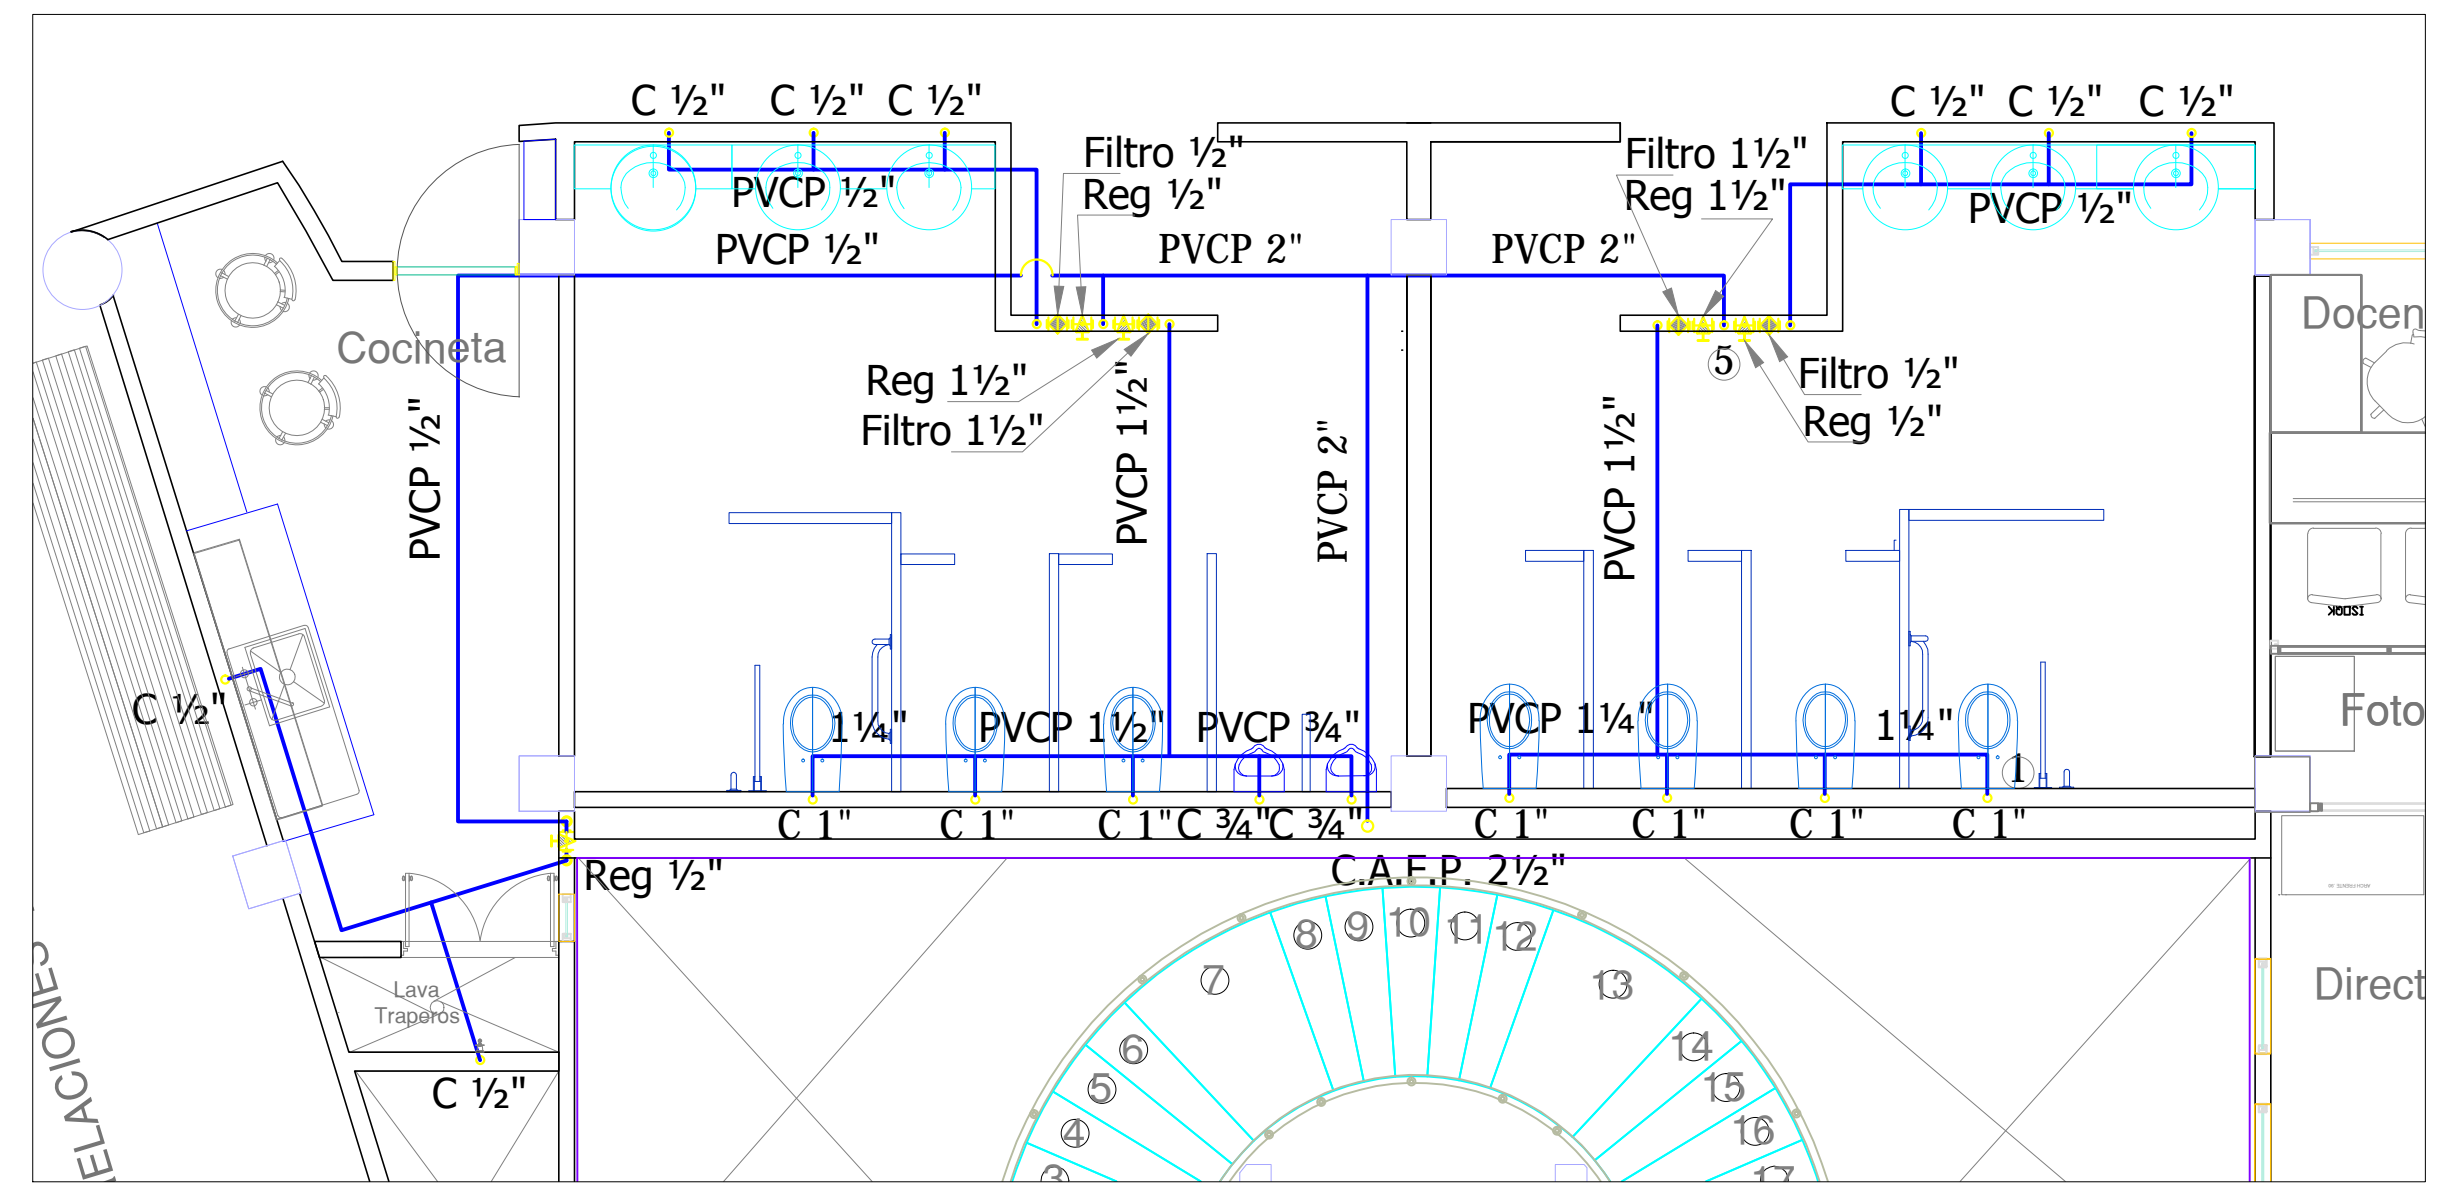

H ESQUEMA VERTICAL SUMINISTRO

ESCALA 1:50

