


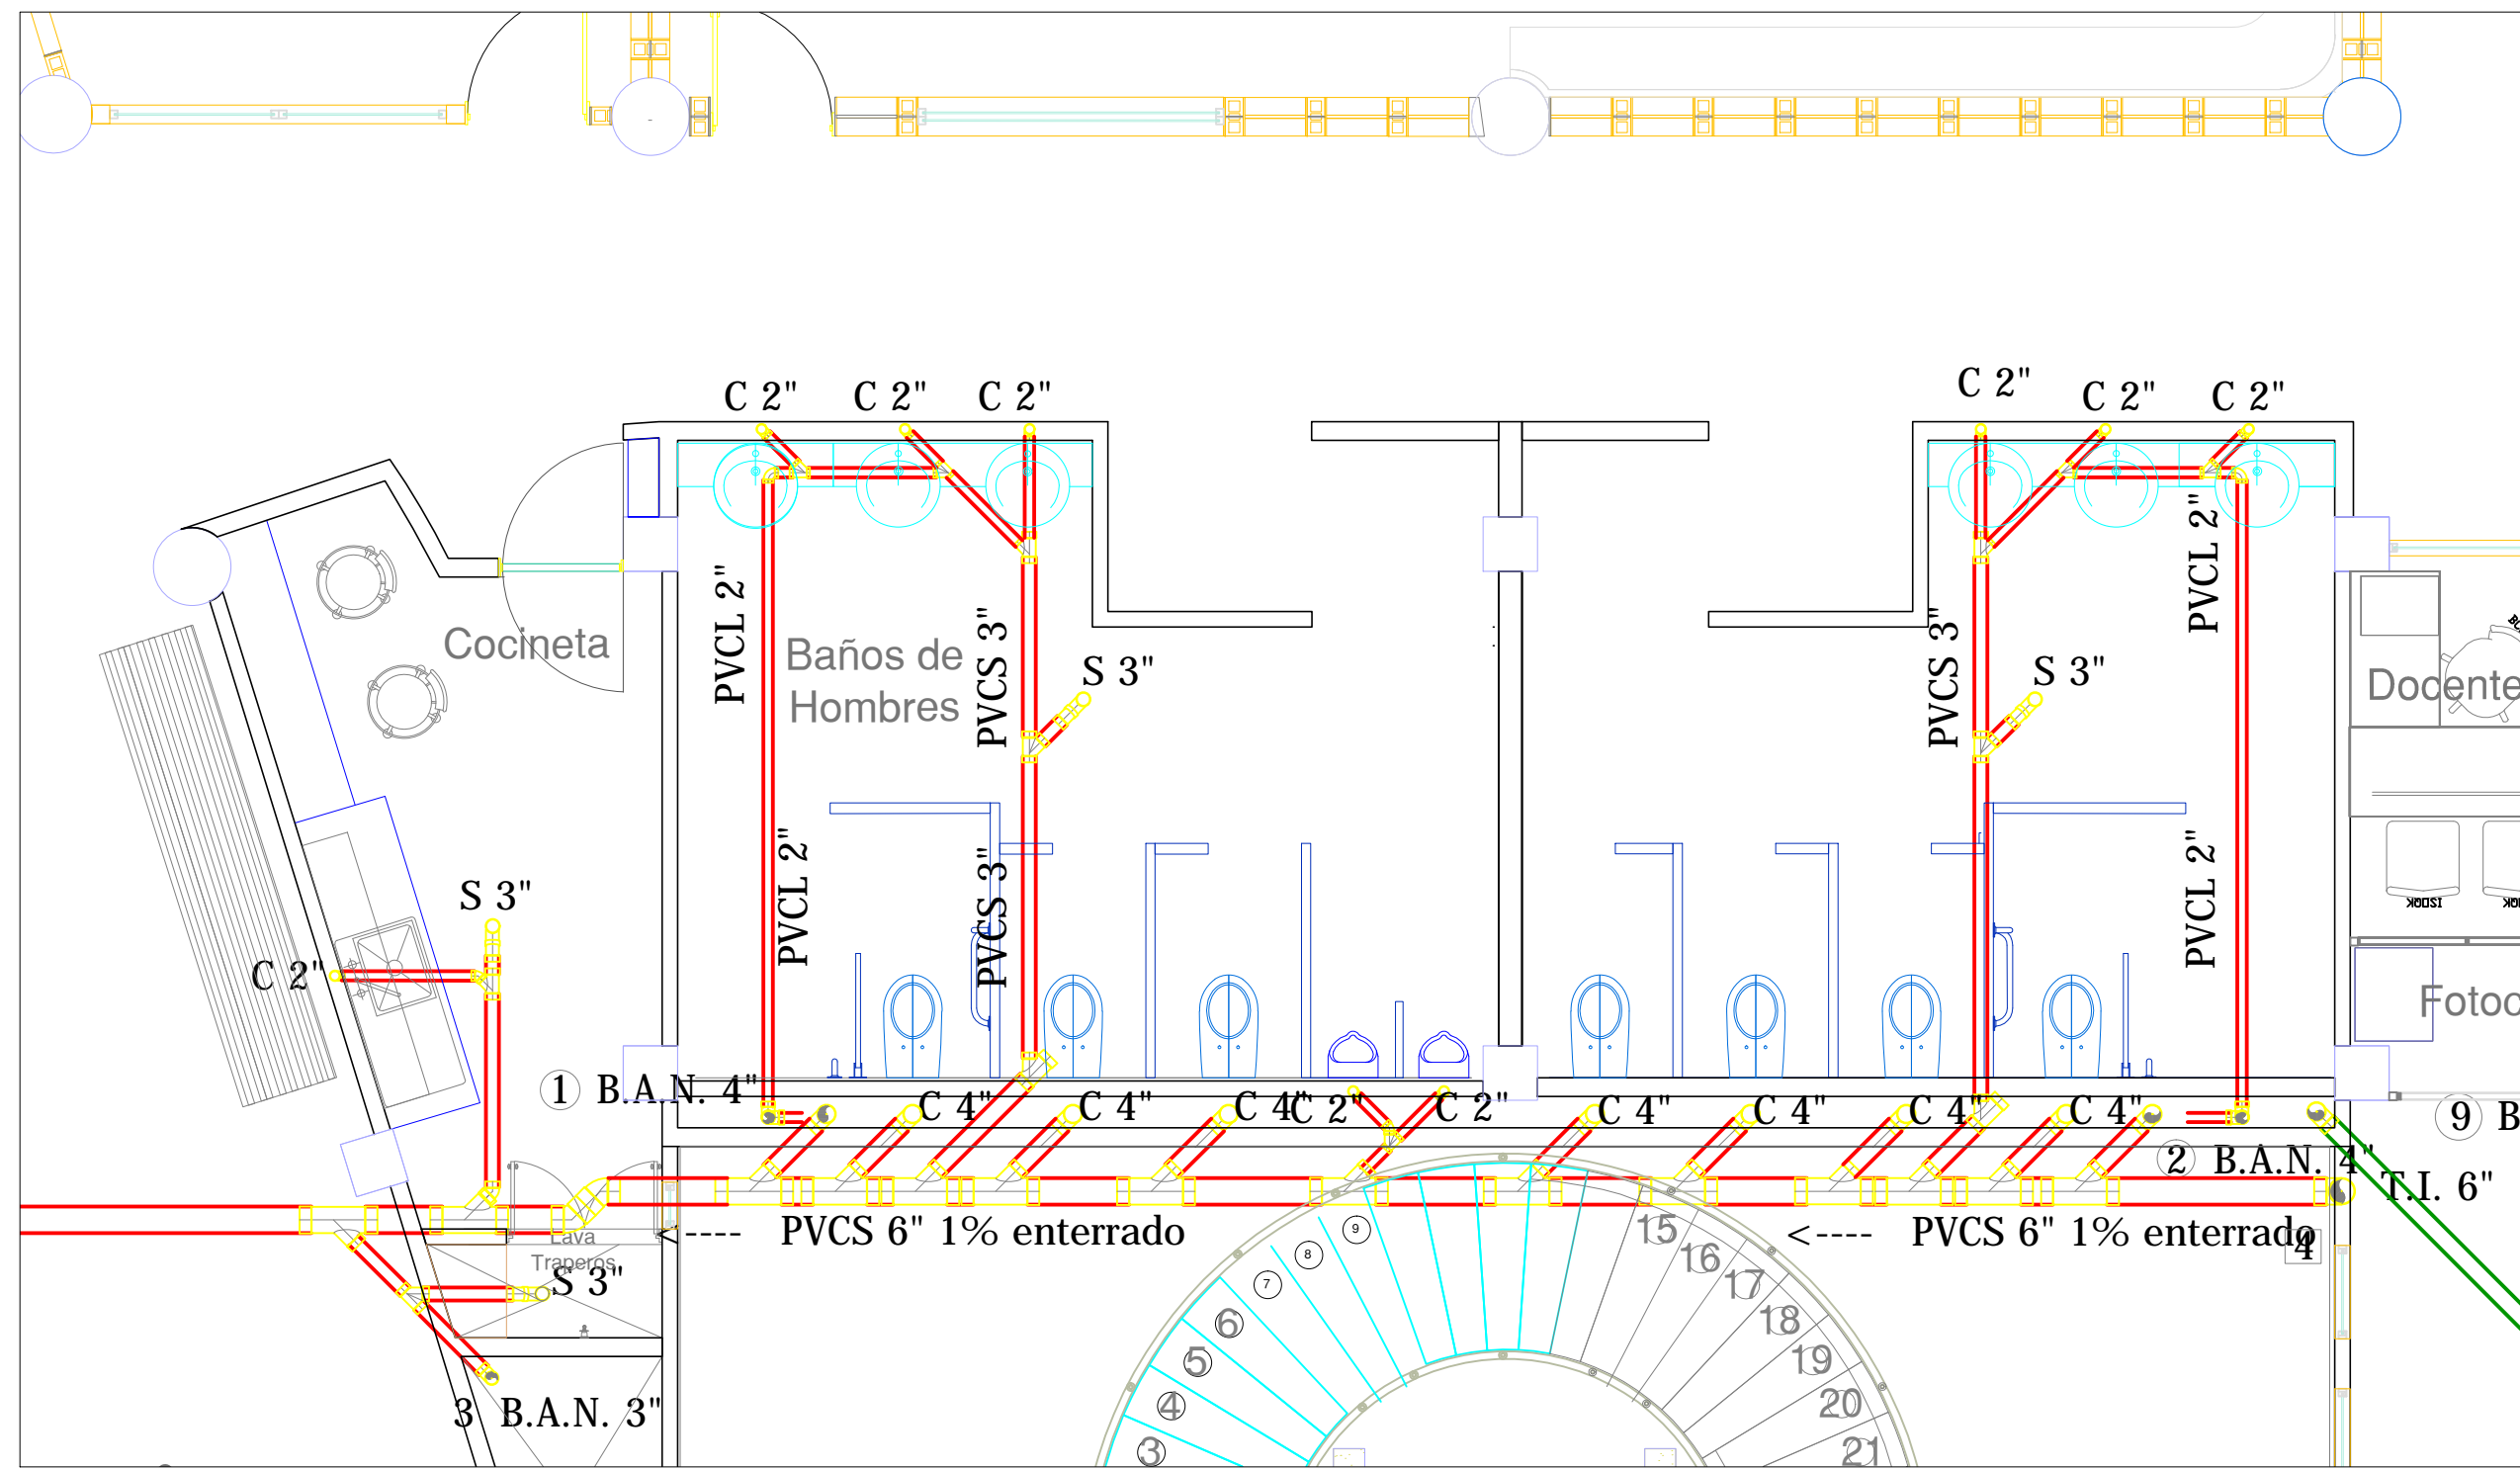


H PRIMER PISO DESAGUES

ESCALA 1:50



H DETALLE CAJA DE INSPECCION

ESCALA 1:20

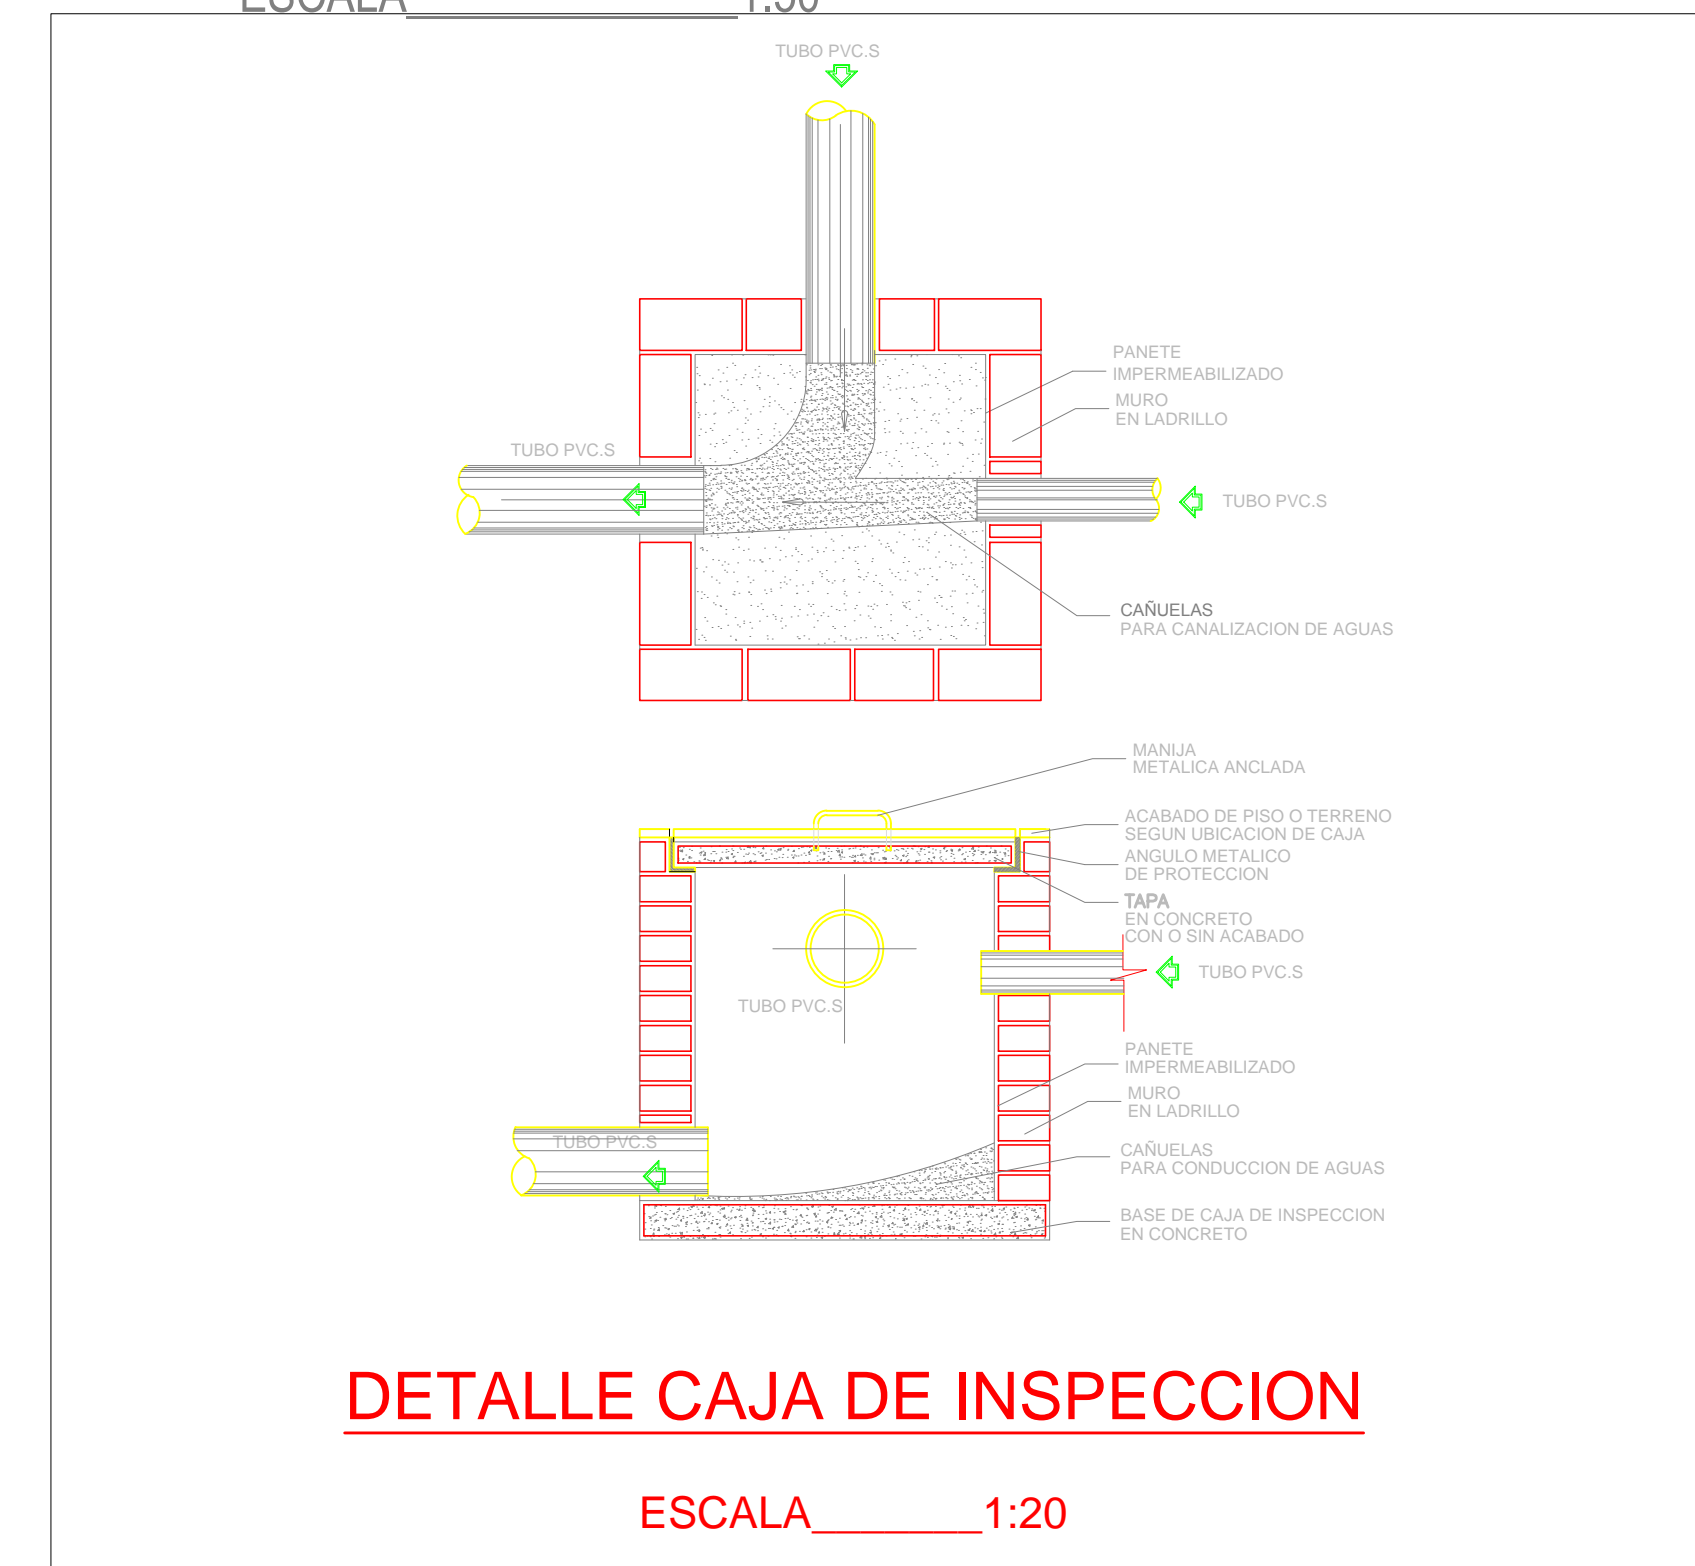


DETALLE CAJA DE INSPECCION

ESCALA 1:20


H 2do Y 3er PISO DESAGUES

ESCALA 1:50

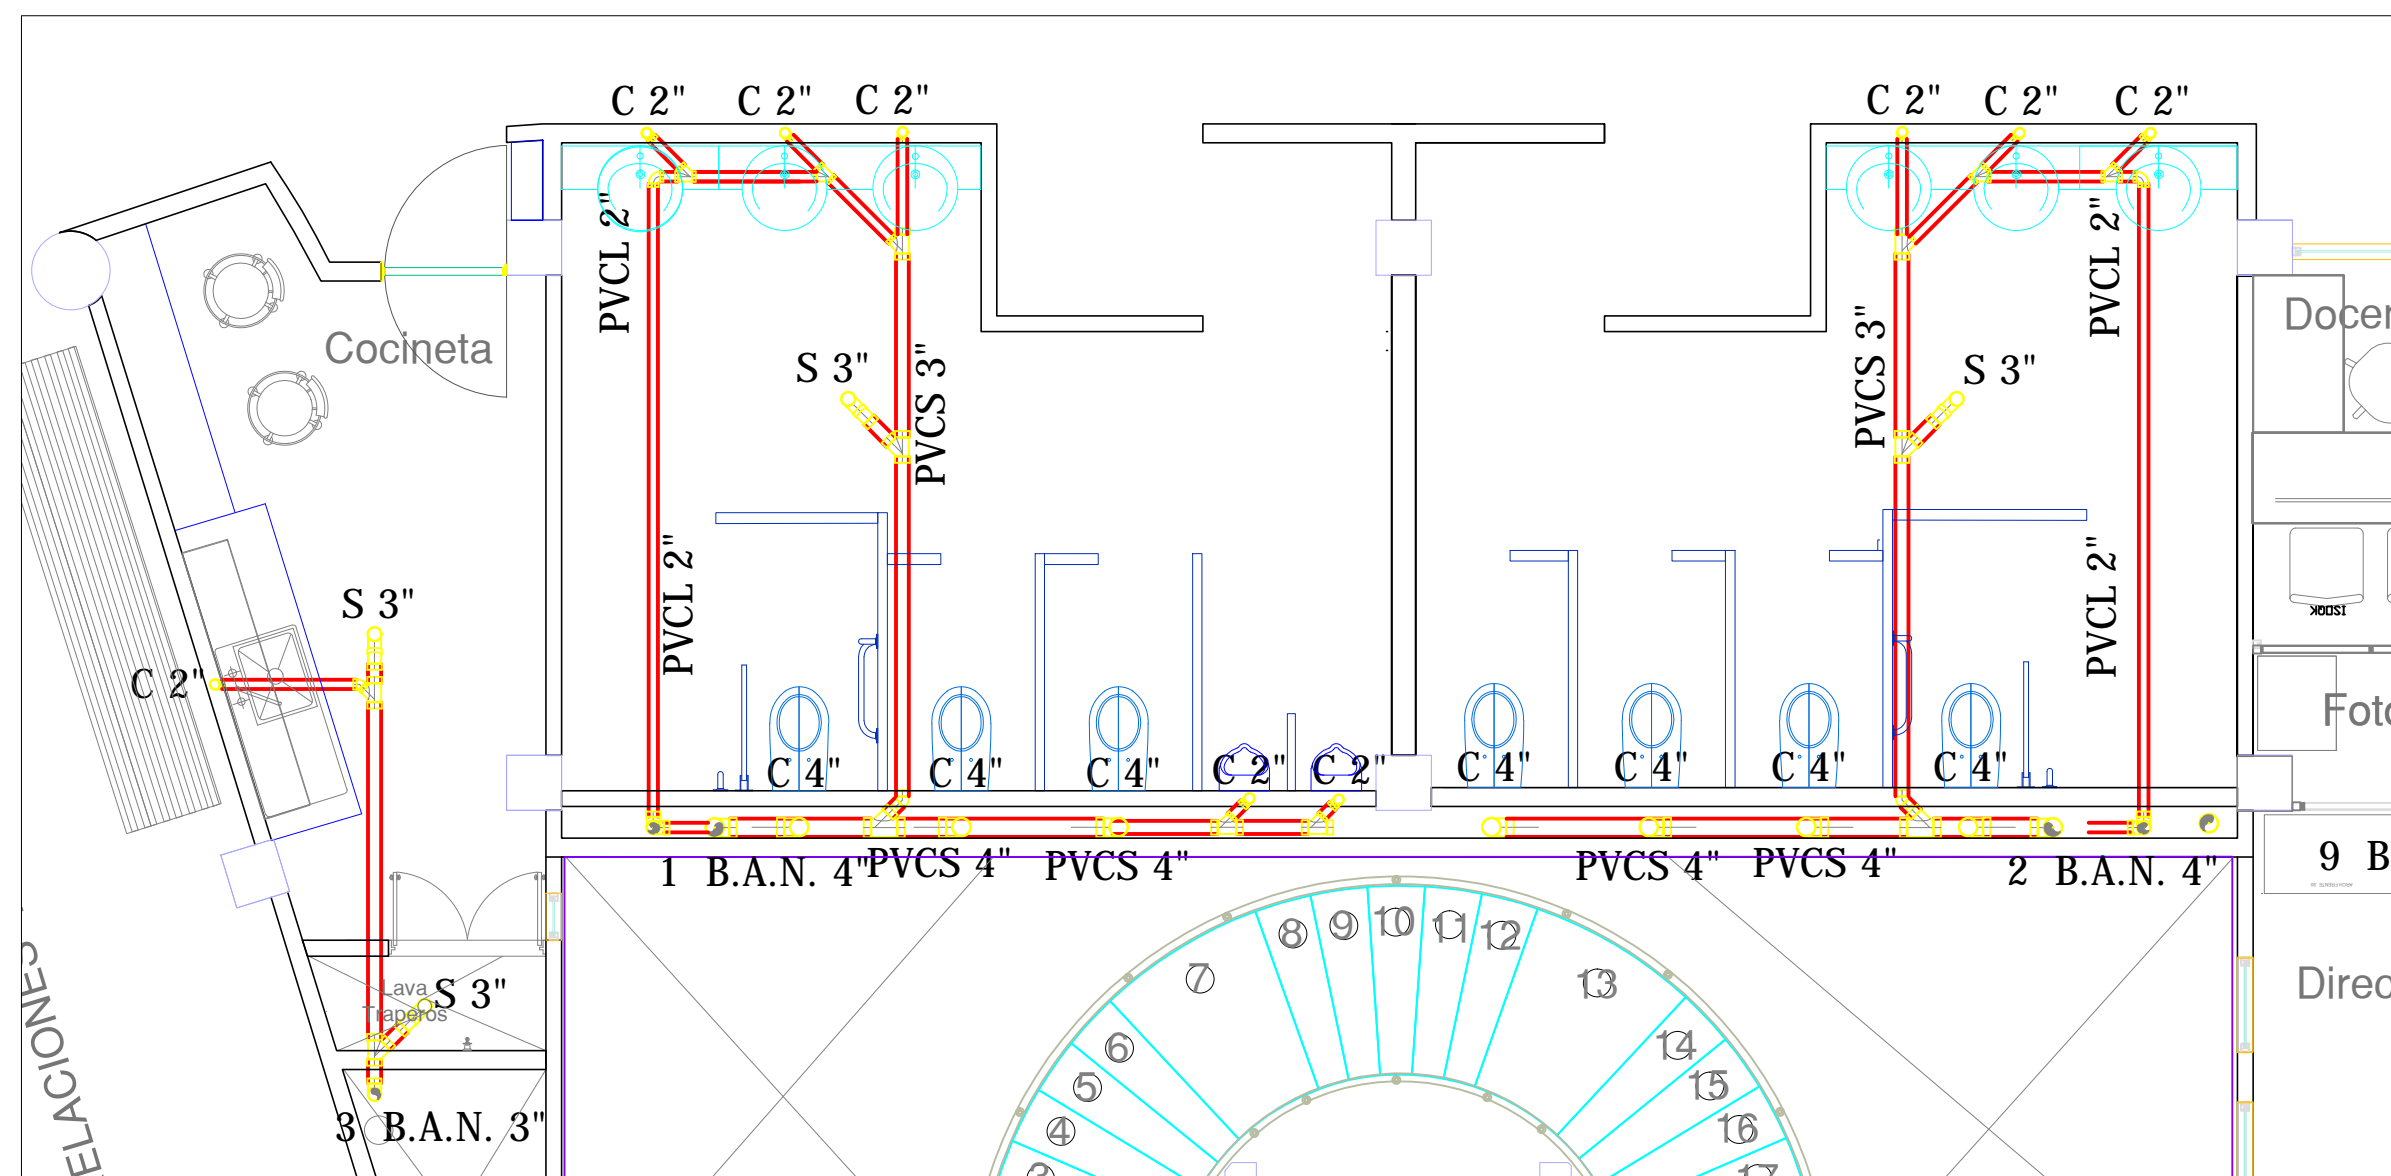


H WC DECANOS DESAGUES

ESCALA 1:50

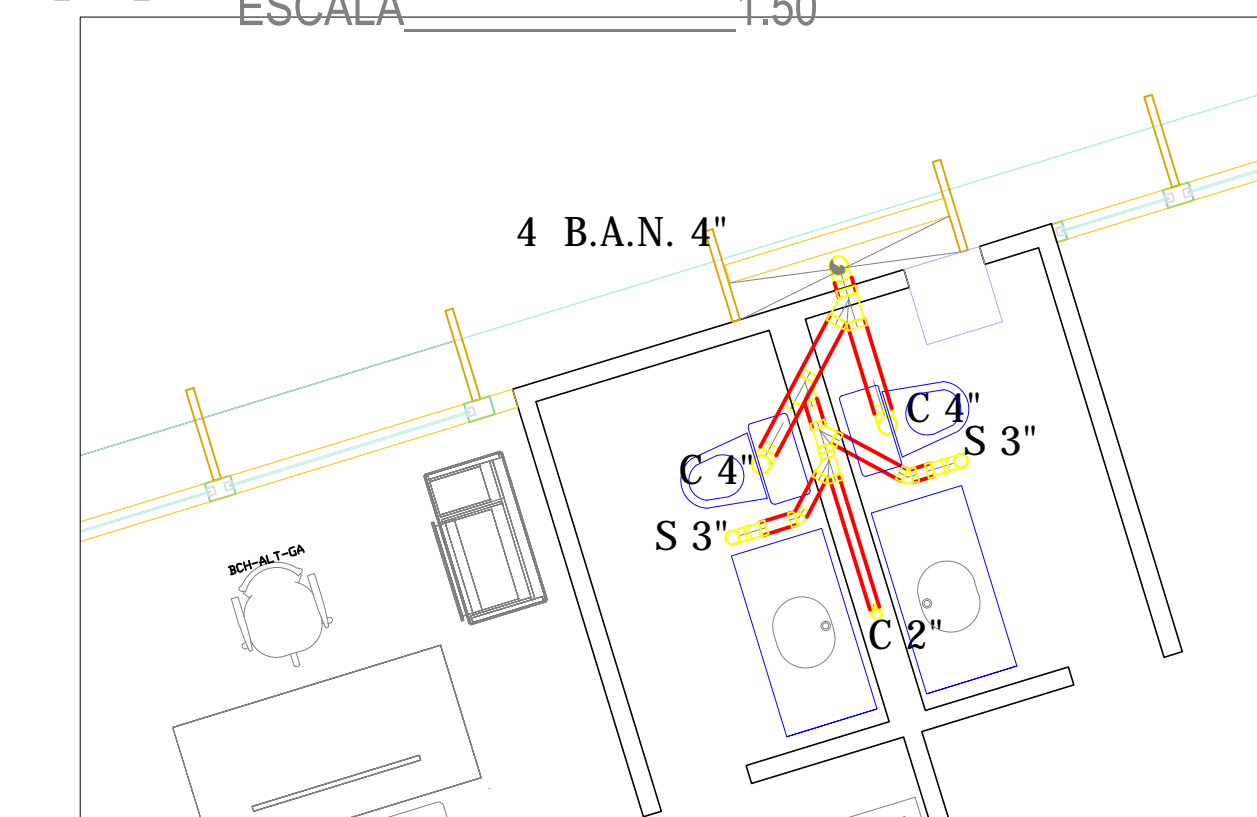

H ESQUEMA VERTICAL DESAGUES


ESCALA 1:50

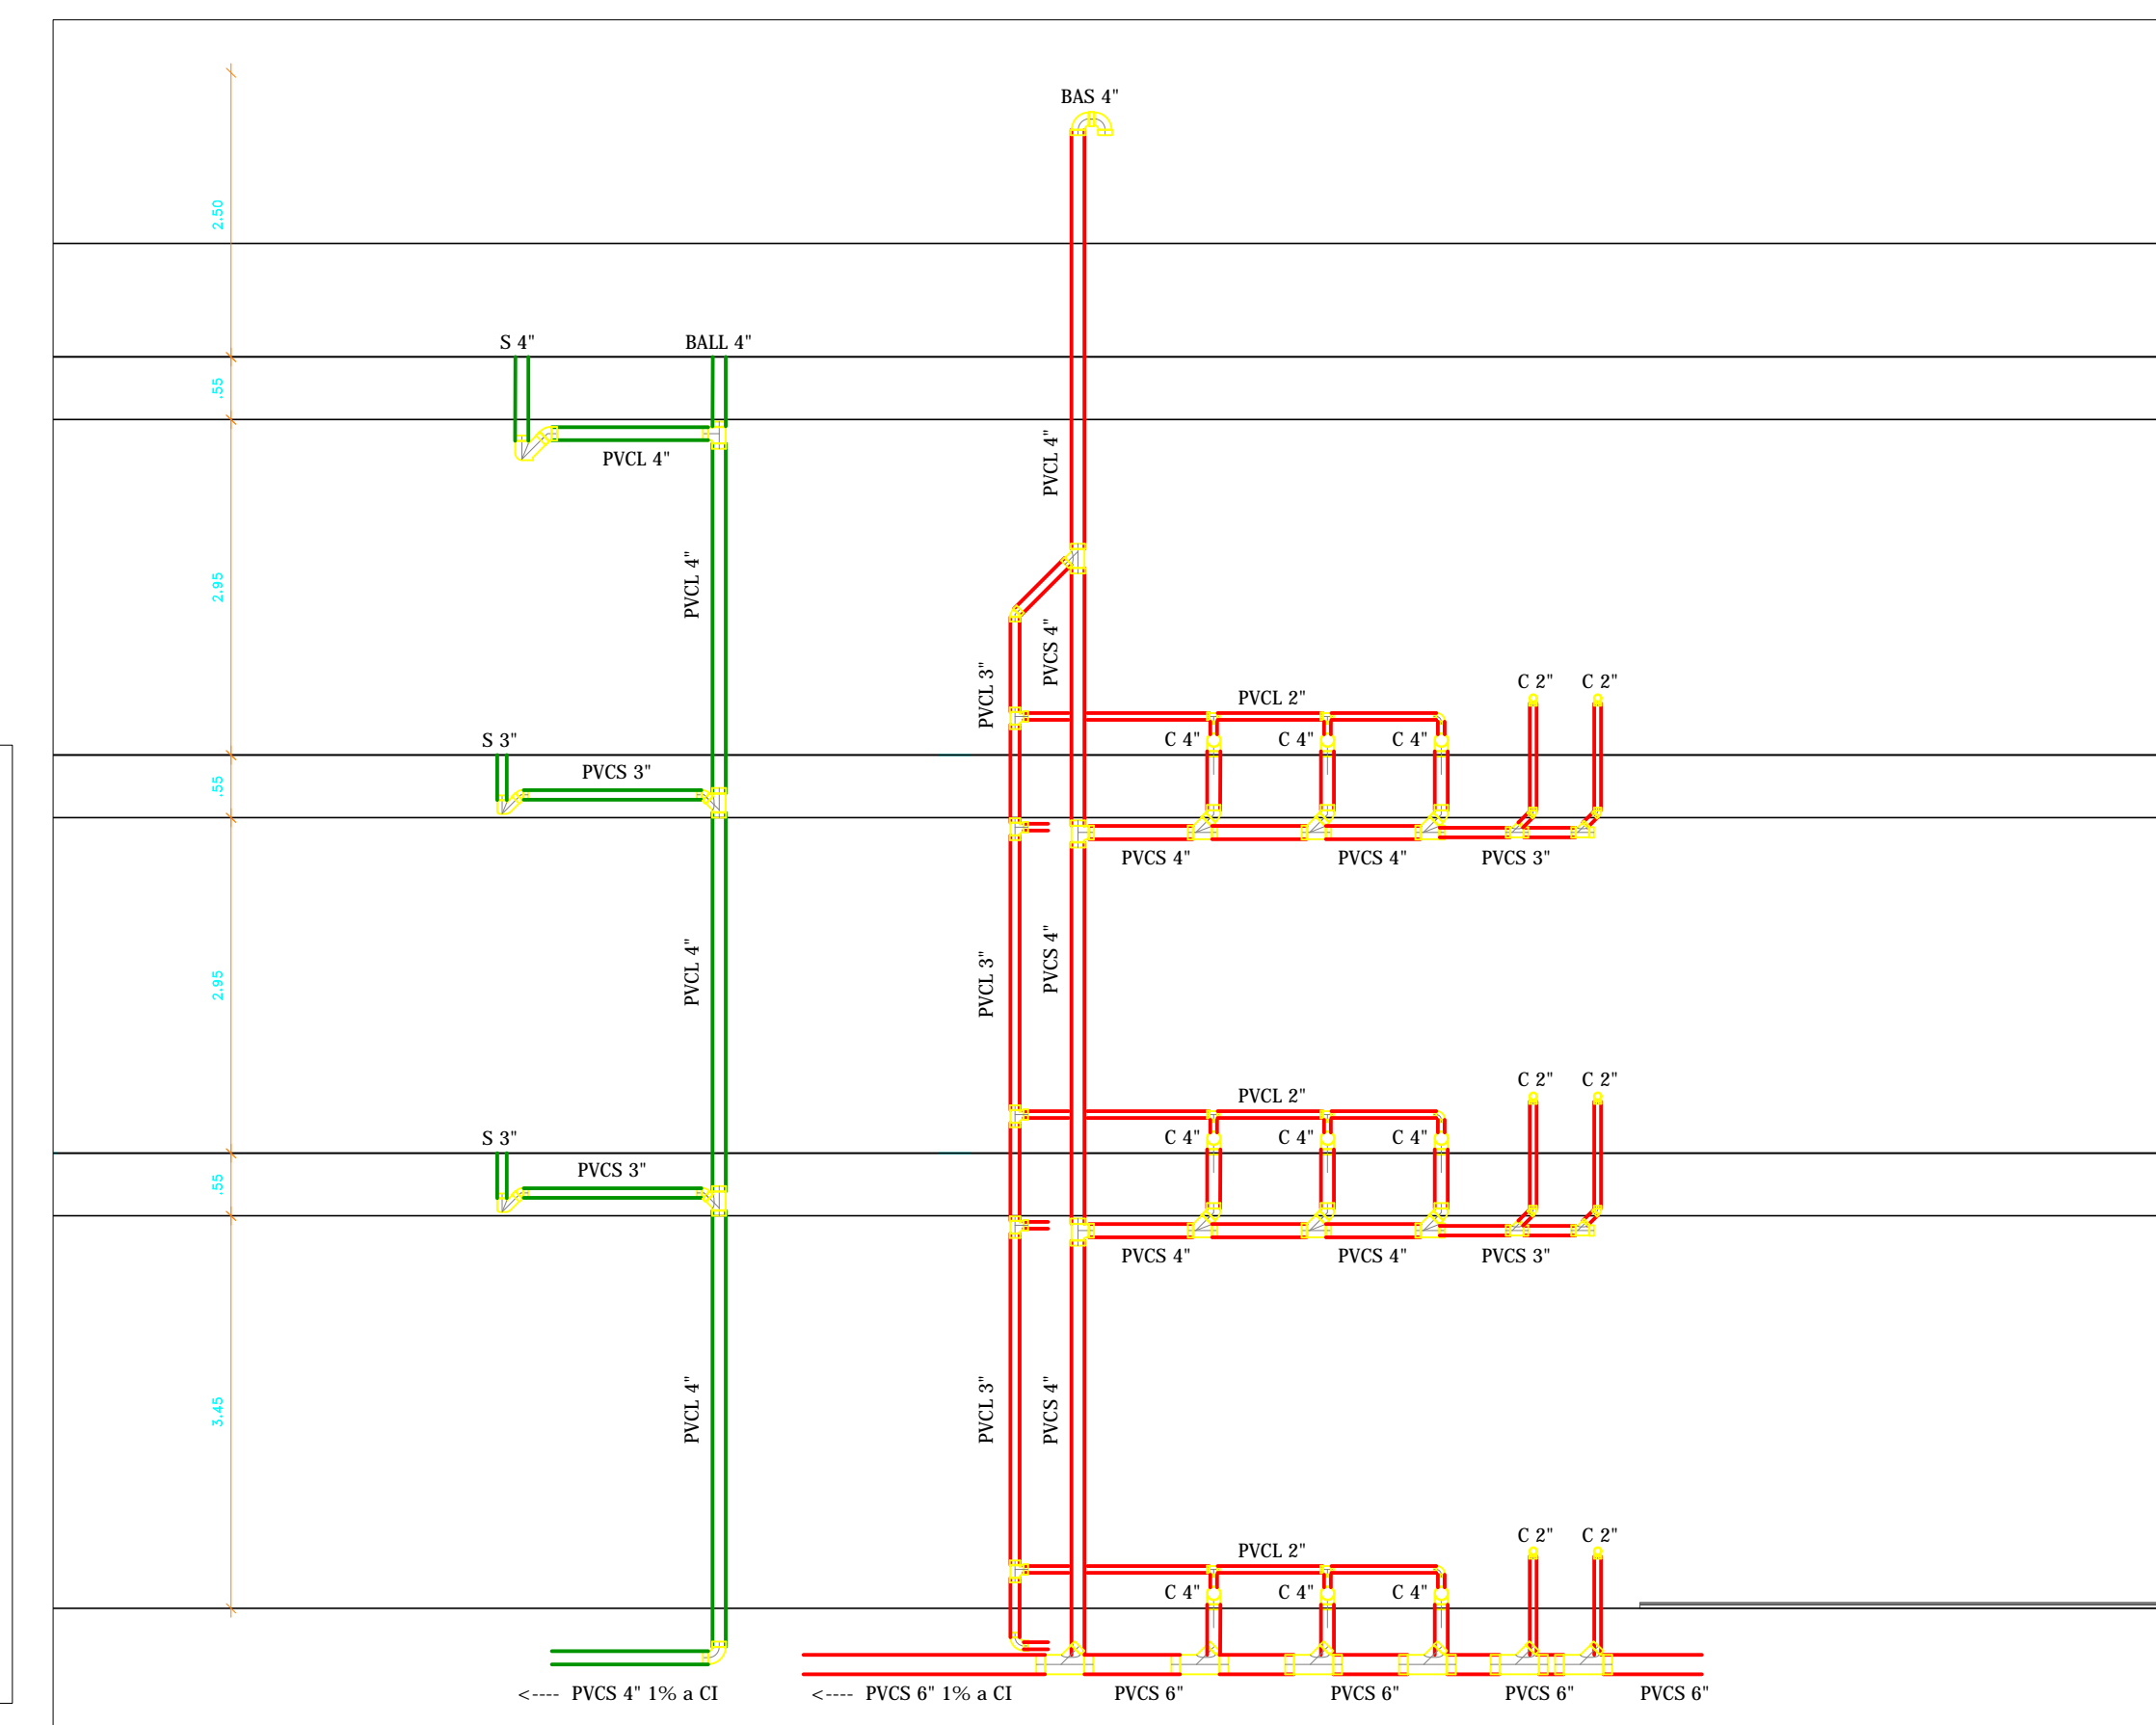


CUADRO DE ABRAZADERAS

REDES DE SUMINISTRO	
DIAMETRO DE LA TUBERIA EN PULGADAS	DISTANCIA ENTRE ABRAZADERAS EN METROS
1/2"	1,00m
3/4"	1,05m
1"	1,20m
1-1/4"	1,35m
1-1/2"	1,50m
2"	1,50m
2-1/2"	1,90m
3"	2,00m
4"	2,10m


REDES DE DESAGUES	
DIAMETRO DE LA TUBERIA EN PULGADAS	DISTANCIA ENTRE ABRAZADERAS EN METROS
2"	1,50m
3"	1,50m
4"	2,00m
6"	2,00m

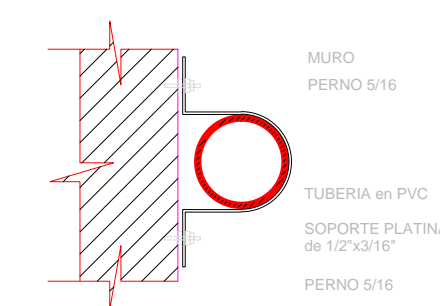


DETALLE SOPORTE PARA TUBERIA ADOSADA
ESCALA 1:10

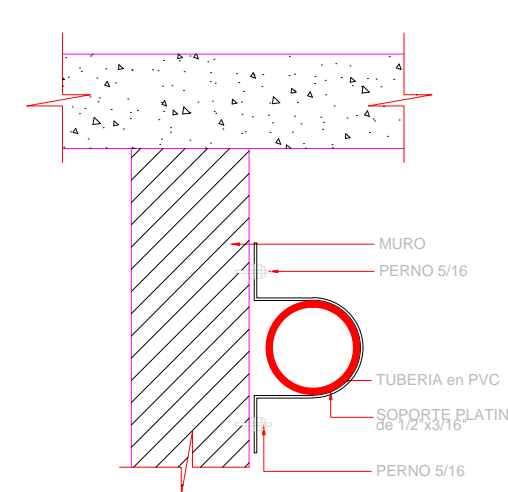


DETALLE ABRAZADERA PARA FIJAR TUBERIA A MUROS
ESCALA 1:10

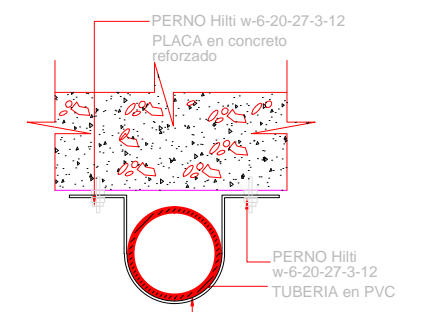

DETALLE SOPORTE PARA TUBERIA COLGANTE
ESCALA 1:10

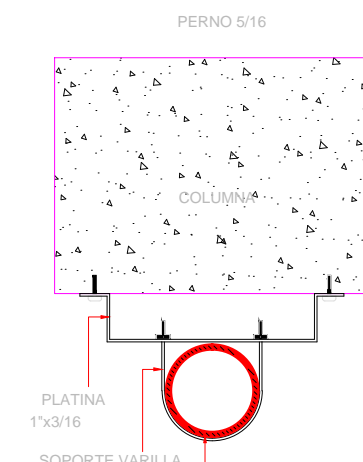

DETALLE ABRAZADERA PARA FIJAR TUBERIA A COLUMNA
ESCALA 1:10

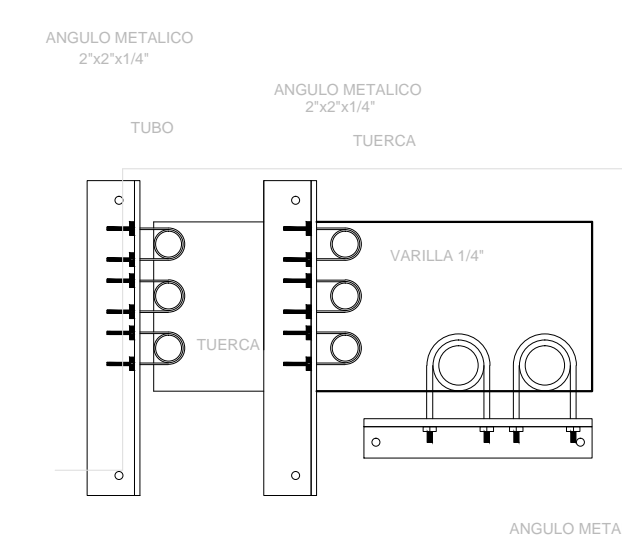

DETALLE SOPORTE PARA FIJAR TUBERIA POR DUCTO
ESCALA 1:10