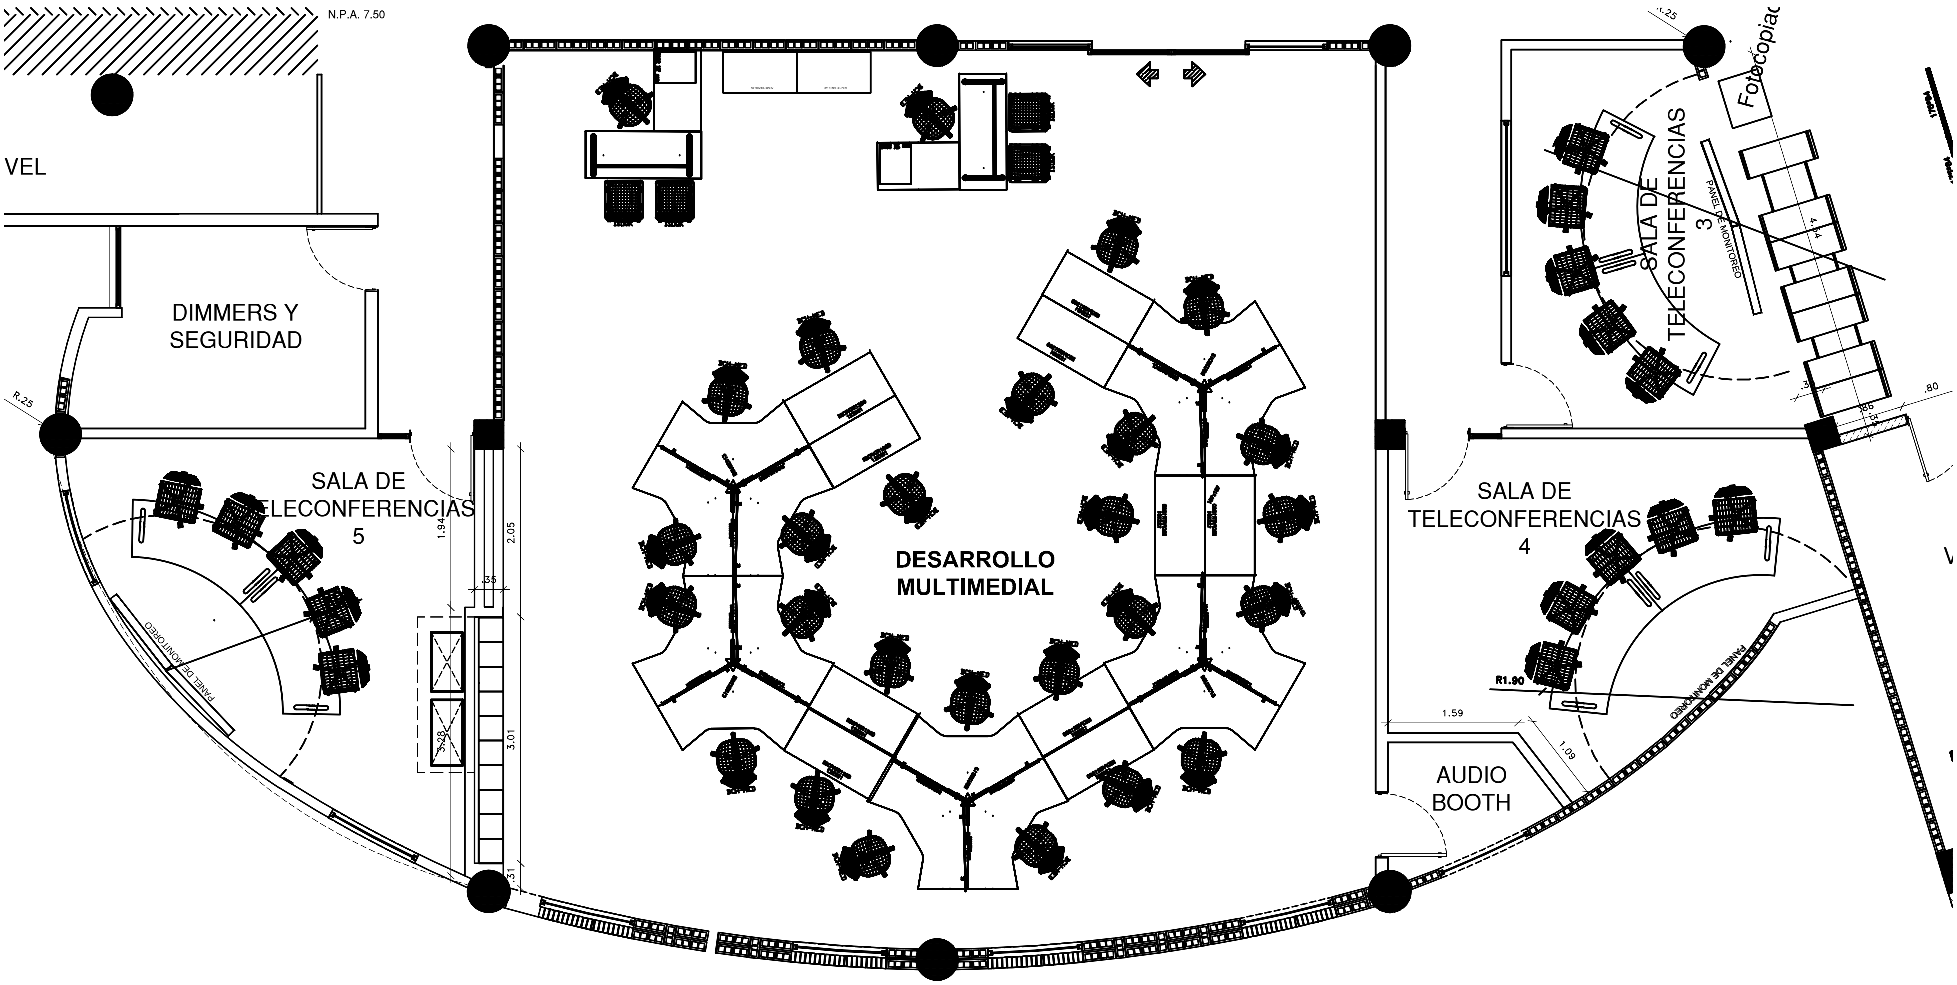
N.P.A. 7.50
VEL
DIMMERS Y
SEGURIDAD
R.25
SALA DE
TELECONFERENCIAS
5
PANEL DE MONITOREO
1.94
2.05
.35
3.28
3.01
.31
DESARROLLO
MULTIMEDIAL
R.25
Fotocopiad
SALA DE
TELECONFERENCIAS
3
PANEL DE MONITOREO
4.54
.80
SALA DE
TELECONFERENCIAS
4
R1.90
PANEL DE MONITOREO
1.59
1.09
AUDIO
BOOTH