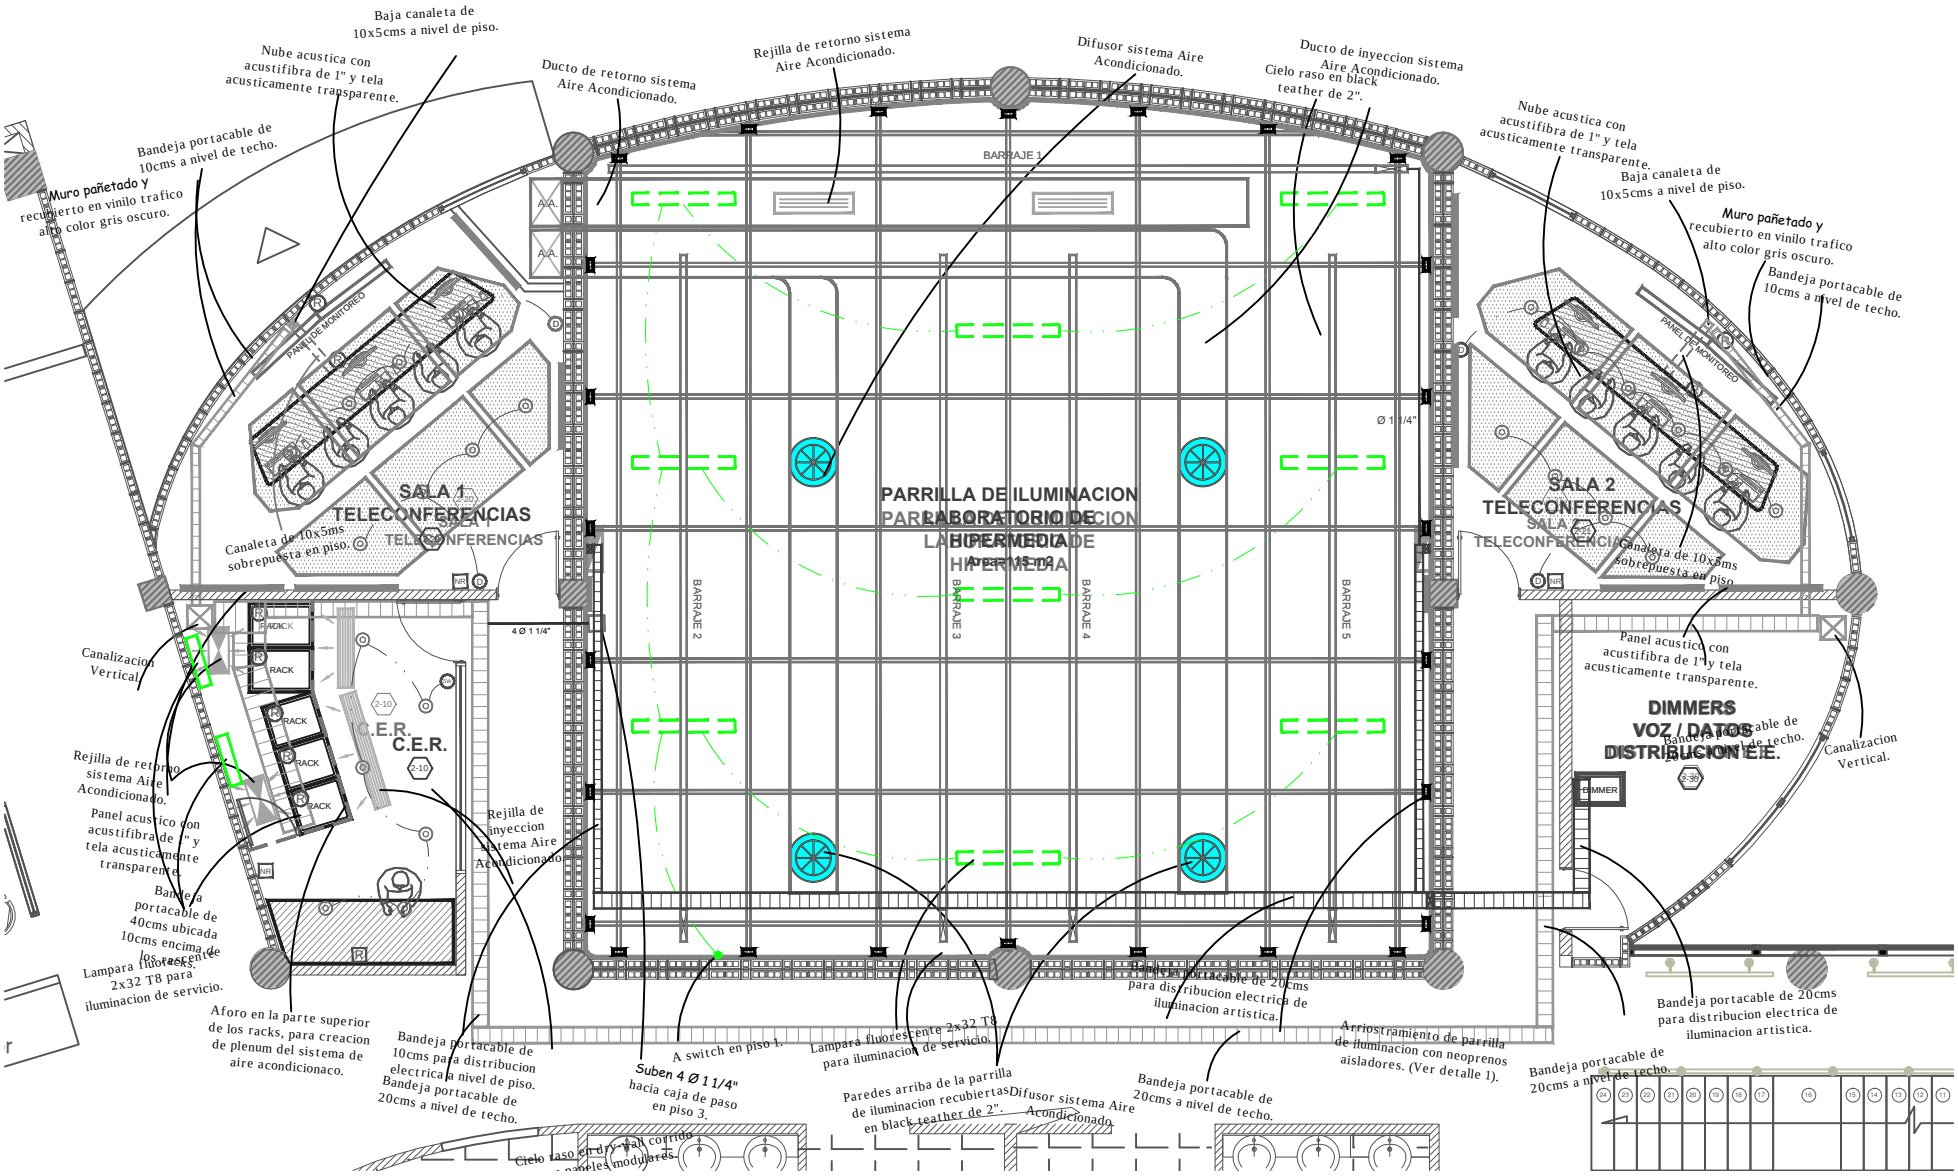
Baja canaleta de 10x5cms a nivel de piso.
Nube acustica con acustifibra de 1" y tela acusticamente transparente.
Ducto de retorno sistema Aire Acondicionado.
Rejilla de retorno sistema Aire Acondicionado.
Difusor sistema Aire Acondicionado.
Ducto de inyeccion sistema Aire Acondicionado.
Cielo raso en black teather de 2".
Bandeja portacable de 10cms a nivel de techo.
Muro pañetado y recubierto en vinilo trafico alto color gris oscuro.
BARRAJE 1
A/A.
A/A.
PANEL DE MONITOREO
SALA 1
TELECONFERENCIAS
Canaleta de 10x5cms sobrepuesta en piso.
PARRILLA DE ILUMINACION
LABORATORIO DE HIPERMEDIA
Ø 1 1/4"
BARRAJE 2
BARRAJE 3
BARRAJE 4
BARRAJE 5
SALA 2
TELECONFERENCIAS
Panel acustico con acustifibra de 1" y tela acusticamente transparente.
DIMMERS
VOZ / DATOS
DISTRIBUCION E.E.
DIMMER
Canalizacion Vertical.
4 Ø 1 1/4"
RACK
C.E.R.
Rejilla de retorno sistema Aire Acondicionado.
Panel acustico con acustifibra de 1" y tela acusticamente transparente.
Bandeja portacable de 40cms ubicada 10cms encima de los racks.
Lampara fluorescente 2x32 T8 para iluminacion de servicio.
Aforo en la parte superior de los racks, para creacion de plenum del sistema de aire acondicionaco.
Rejilla de inyeccion sistema Aire Acondicionado.
Bandeja portacable de 10cms para distribucion electrica a nivel de piso.
Bandeja portacable de 20cms a nivel de techo.
A switch en piso 1.
Suben 4 Ø 1 1/4" hacia caja de paso en piso 3.
Lampara fluorescente 2x32 T8 para iluminacion de servicio.
Paredes arriba de la parrilla de iluminacion recubiertas en black teather de 2".
Difusor sistema Aire Acondicionado.
Bandeja portacable de 20cms para distribucion electrica de iluminacion artistica.
Bandeja portacable de 20cms a nivel de techo.
Arriostramiento de parrilla de iluminacion con neoprenos aisladores. (Ver detalle 1).
Bandeja portacable de 20cms para distribucion electrica de iluminacion artistica.
Bandeja portacable de 20cms a nivel de techo.
Cielo raso en dry wall corrido con paneles modulares.