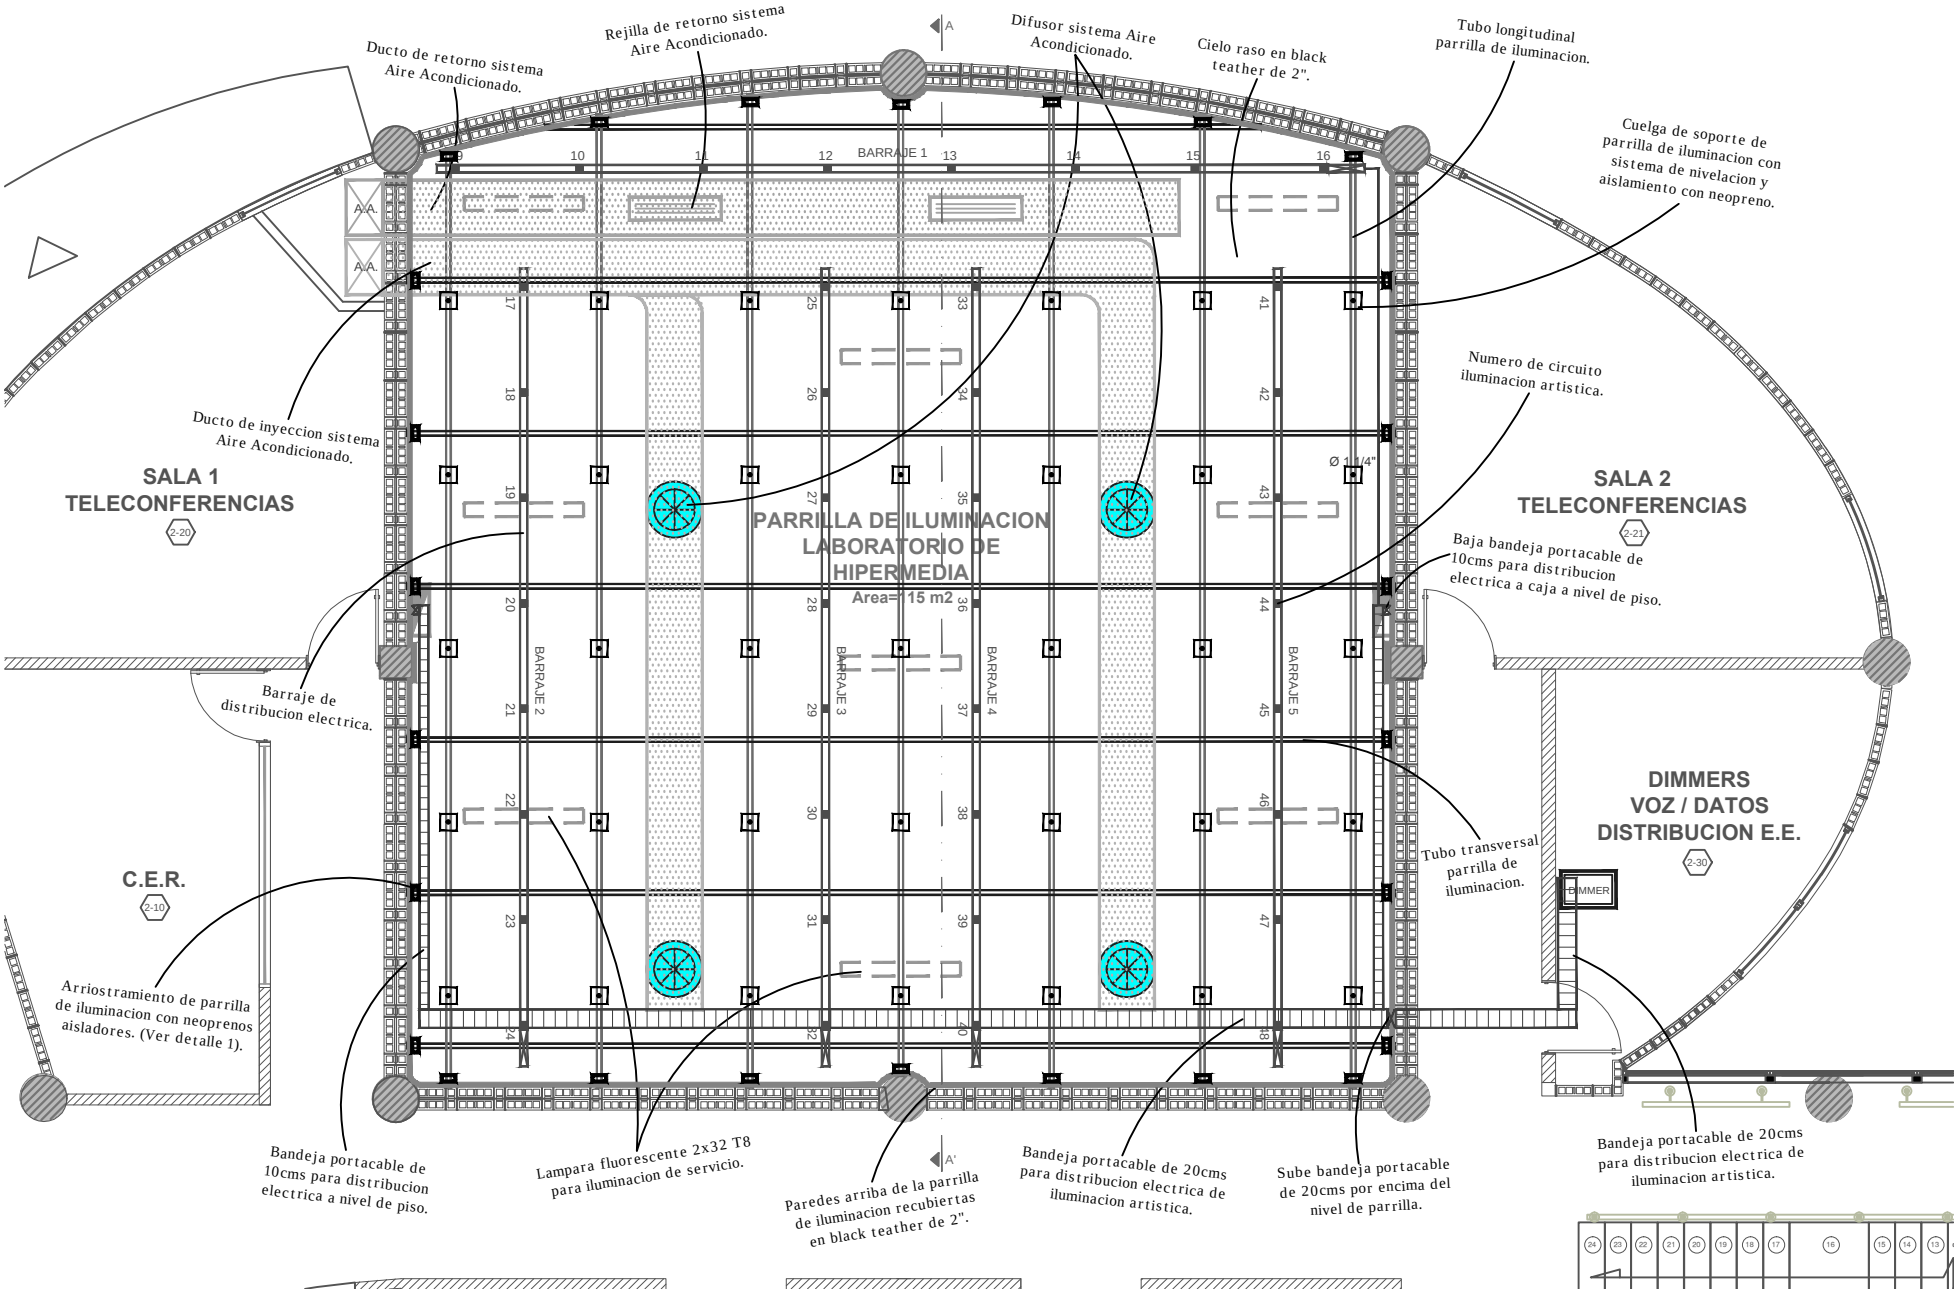
Ducto de retorno sistema Aire Acondicionado.
Rejilla de retorno sistema Aire Acondicionado.
Difusor sistema Aire Acondicionado.
Cielo raso en black teather de 2".
Tubo longitudinal parrilla de iluminacion.
Cuelga de soporte de parrilla de iluminacion con sistema de nivelacion y aislamiento con neopreno.
Ducto de inyeccion sistema Aire Acondicionado.
Numero de circuito iluminacion artistica.
Baja bandeja portacable de 10cms para distribucion electrica a caja a nivel de piso.
Barraje de distribucion electrica.
Tubo transversal parrilla de iluminacion.
Arriostramiento de parrilla de iluminacion con neoprenos aisladores. (Ver detalle 1).
Bandeja portacable de 10cms para distribucion electrica a nivel de piso.
Lampara fluorescente 2x32 T8 para iluminacion de servicio.
Paredes arriba de la parrilla de iluminacion recubiertas en black teather de 2".
Bandeja portacable de 20cms para distribucion electrica de iluminacion artistica.
Sube bandeja portacable de 20cms por encima del nivel de parrilla.
Bandeja portacable de 20cms para distribucion electrica de iluminacion artistica.
SALA 1
TELECONFERENCIAS
2-20
SALA 2
TELECONFERENCIAS
2-21
C.E.R.
2-10
DIMMERS
VOZ / DATOS
DISTRIBUCION E.E.
2-30
PARRILLA DE ILUMINACION
LABORATORIO DE
HIPERMEDIA
Area=115 m2
BARRAJE 1
BARRAJE 2
BARRAJE 3
BARRAJE 4
BARRAJE 5
A.A.
A.A.
Ø 1 1/4"
DIMMER
A
A'