


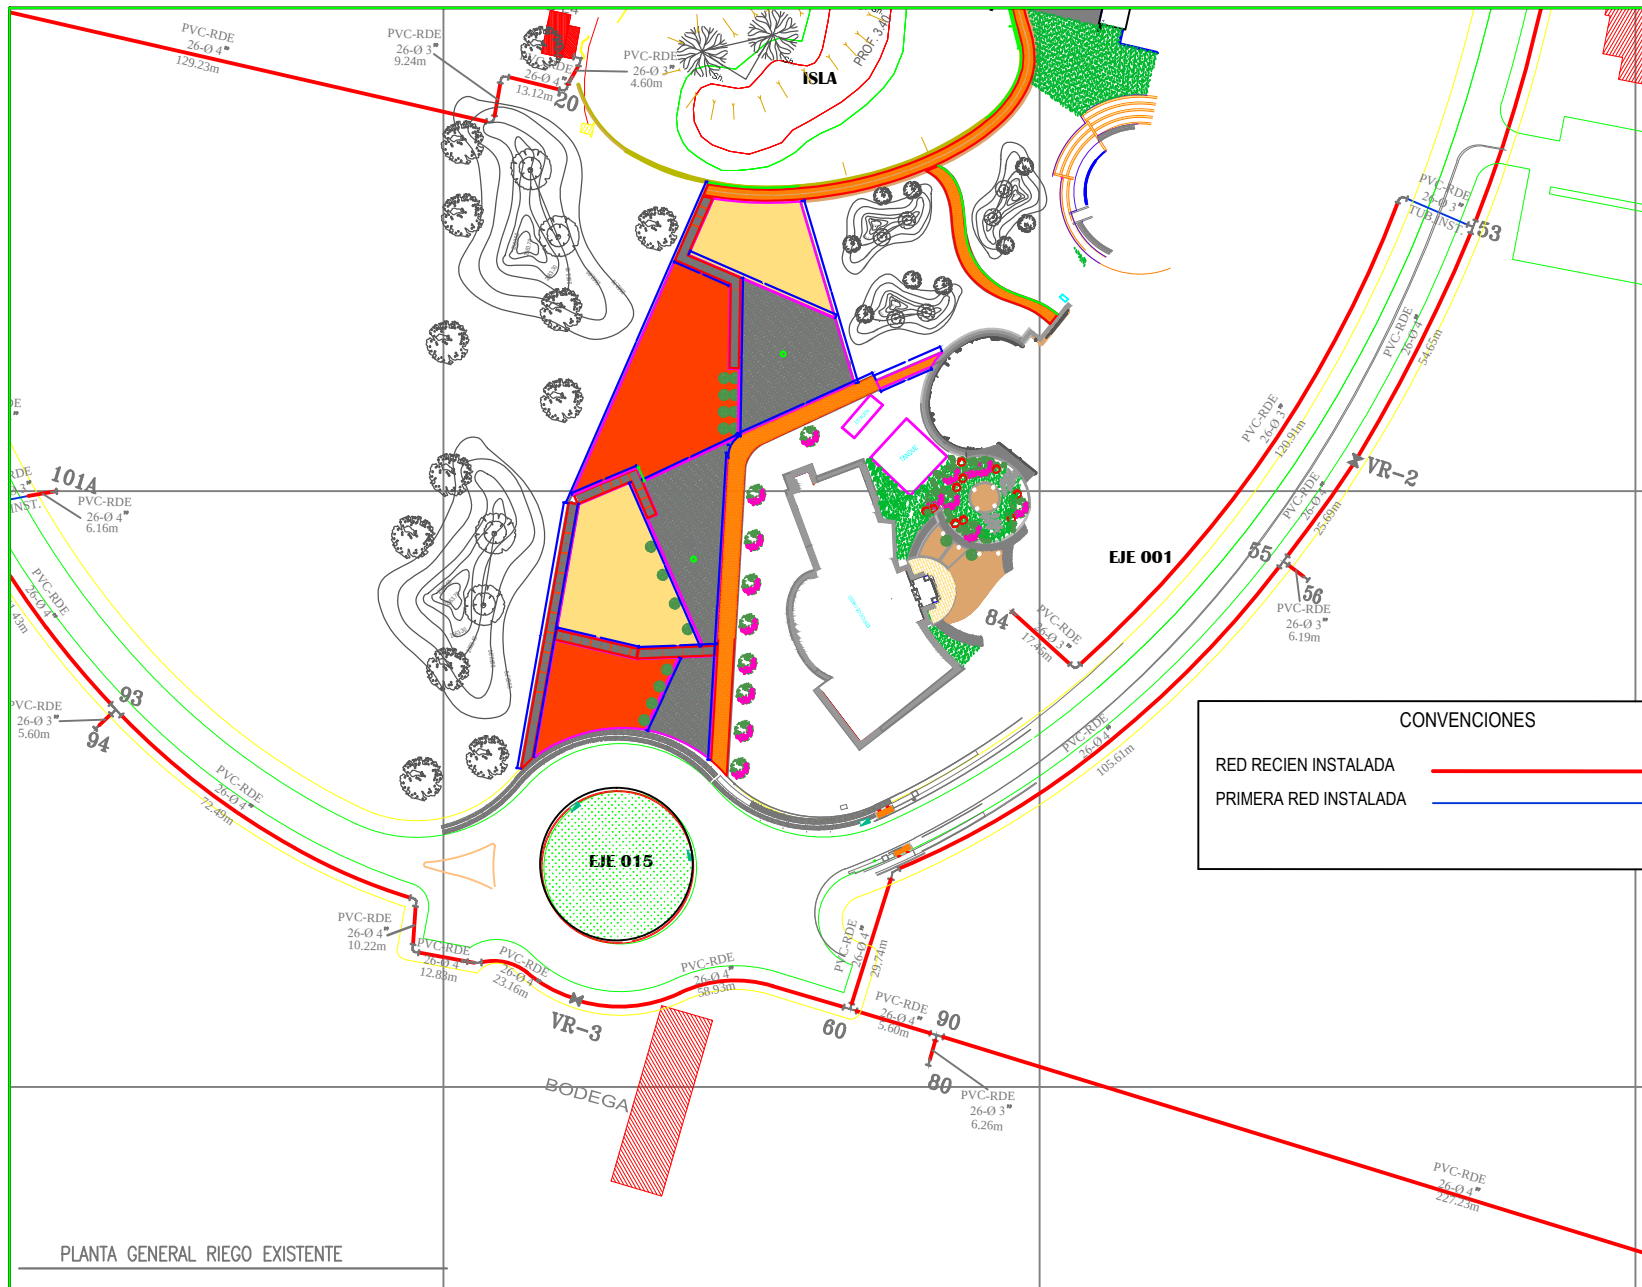

PLANTA GENERAL RIEGO EXISTENTE

UNIVERSIDAD MILITAR NUEVA GRANADA  CAMPUS NUEVA GRANADA	
Ficha Catastral: Matrícula Inmobiliaria:	
NOMBRE CONTRATISTA DE OBRA CONTRATO N°. XXX OBJETO DEL CONTRATO. DIRECTOR DE OBRA NOMBRE: MATRÍCULA: FIRMA:	
NOMBRE INTERVENTORIA DE OBRA CONTRATO N°. XXX OBJETO DEL CONTRATO. DIRECTOR DE INTERVENTORIA NOMBRE: MATRÍCULA: FIRMA:	
DIRECCIÓN UNIVERSIDAD MILITAR NUEVA GRANADA MG. EDUARDO HERRERA BERBEL REPRESENTANTE LEGAL FIRMA:	
DIRECTOR DEL PROYECTO ING. EDGAR FERNANDO CASTIBLANCO VOTO:	
DIBUJO: NOMBRE:	
TÍTULO: DERRAPE - PAISAJISMO	
CONTENIDO: URBANISMO DERRAPE	
OBSERVACIONES:	
ESCALA:	FECHA: 16-03-15
ESTADO DEL PLANO: PLANO DISEÑO	
CODIFICACION: CAMINUJ-URB-DRP-01 DE 01 Activo:	