


PLANTA GENERAL PARQUEADERO COSTADO SUR

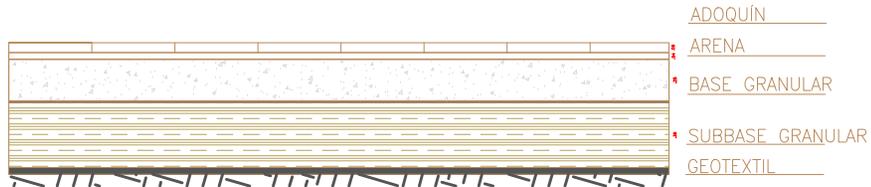

DETALLE GENERAL DE ESTRUCTURA

UNIVERSIDAD MILITAR
NUEVA GRANADA

CAMPUS NUEVA GRANADA

Ficha Central
Módulo Inmobiliario

CONTRATO:

REPRESENTANTE LEGAL:

FIRMA:

CONTRATO:

REPRESENTANTE LEGAL:

FIRMA:

DIRECCION DEL PROYECTO
DIRECTOR DEL PROYECTO:
Ing. EDGAR FERNANDO CASTIBLANCO RAMIREZ
FIRMA:

UNIVERSIDAD MILITAR NUEVA GRANADA
REPRESENTANTE LEGAL:
MG. EDUARDO HERRERA BERBEL
FIRMA:

DBUÑO:

TITULO:
PLANTA PARQUEADERO COSTADO SUR

CONTENIDO:
PLANTA Y DETALLES

OBSERVACIONES:

ESCALA: 1:750 FECHA: MARZO, 2015

ESTADO DEL PLANO:
RECORD

CODIFICACION:
CAJ-PAI-PARQ-01-A-1
Folio: