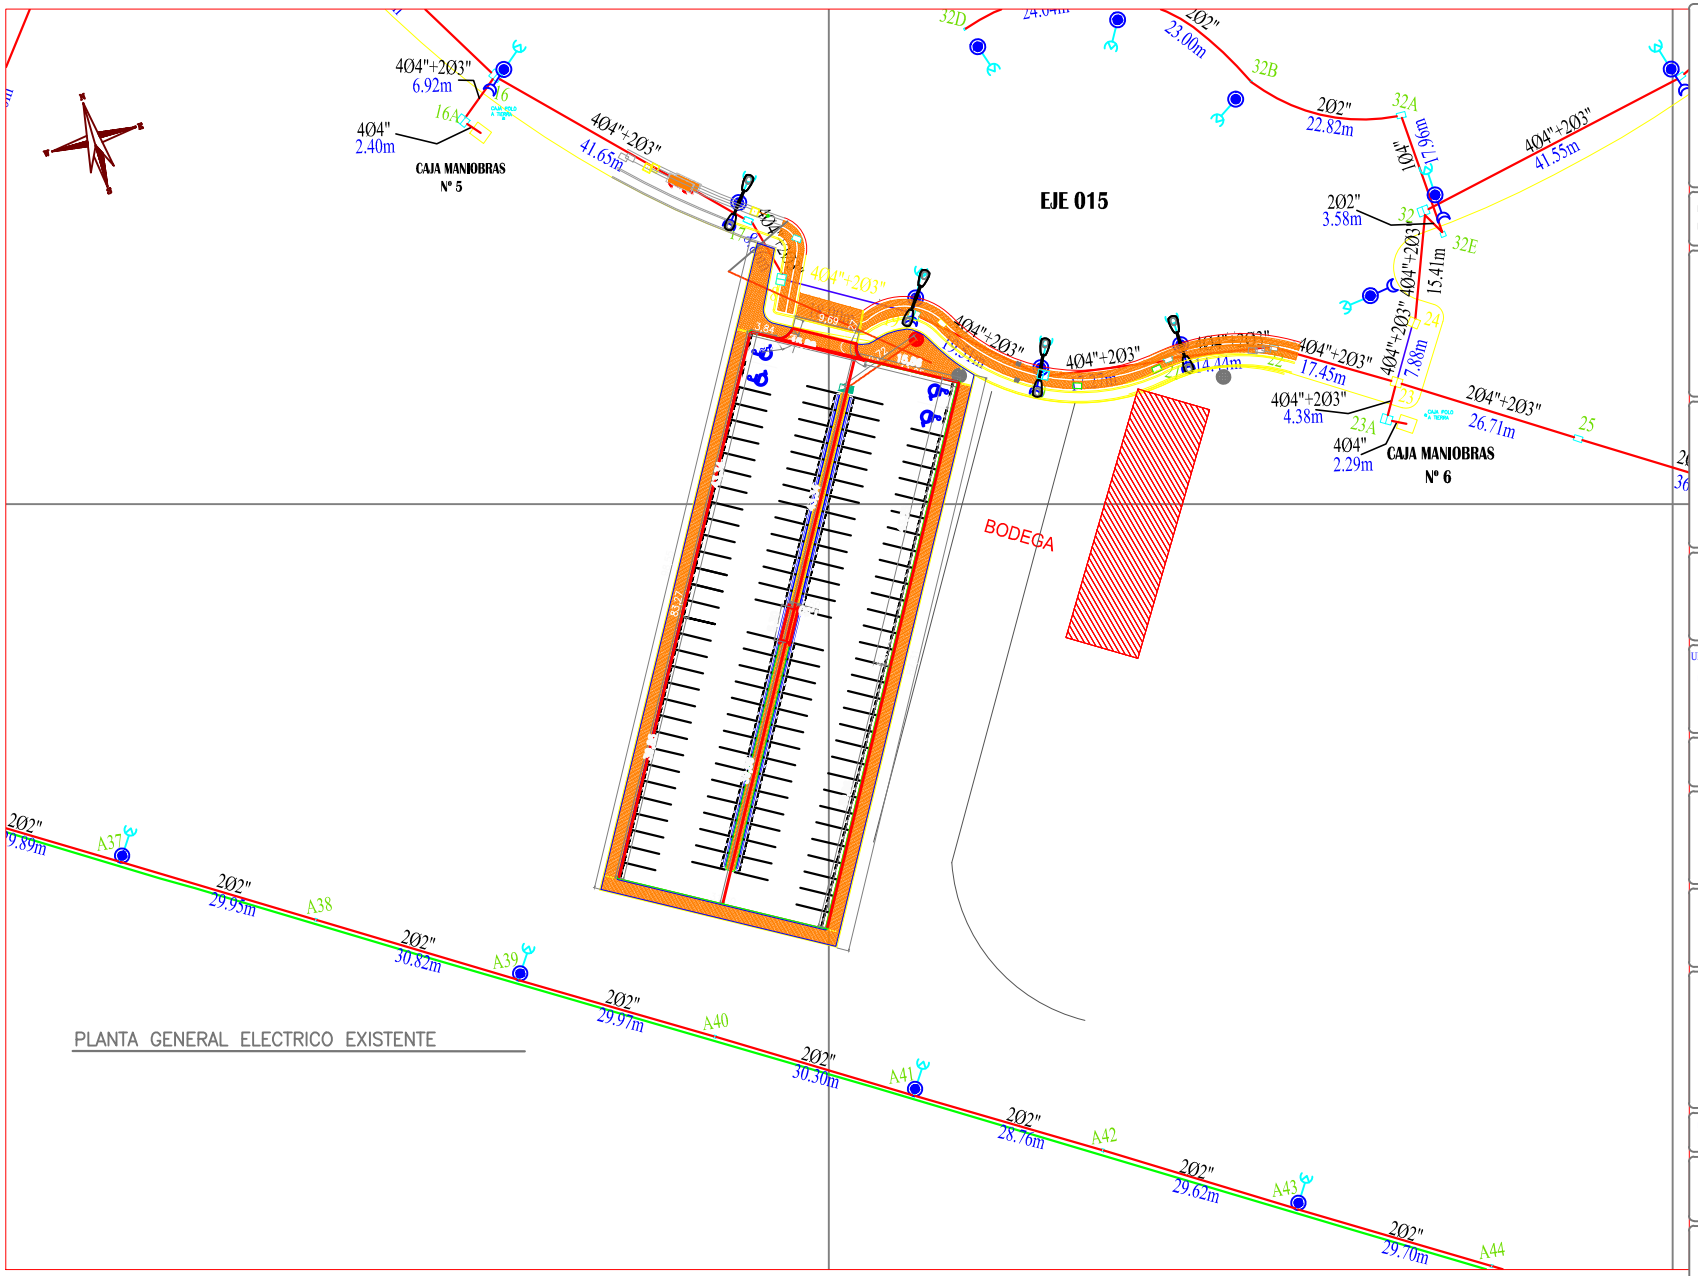

UNIVERSIDAD MILITAR NUEVA GRANADA

CAMPUS NUEVA GRANADA

Ficha Catastral:

Matrícula Inmobiliaria:

CONTRATO:

REPRESENTANTE LEGAL:

FIRMA:

CONTRATO:

REPRESENTANTE LEGAL:

FIRMA:

DIRECCION DEL PROYECTO

DIRECTOR DEL PROYECTO:

Ing.EDGAR FERNANDO CASTIBLANCO RAMIREZ

FIRMA:

UNIVERSIDAD MILITAR NUEVA GRANADA

REPRESENTANTE LEGAL:

MG. EDUARDO HERRERA BERBEL

FIRMA:

DIBUJÓ:

TITULO:

PLANTA PARQUEADERO COSTADO SUR

CONTENIDO:

PLANTA Y DETALLES

OBSERVACIONES:

ESCALA:	FECHA:
1:750	MARZO. 2015

ESTADO DEL PLANO:

RECORD

CODIFICACION:

CAJ-PAI-PARQ-01-A-1

Archivo: