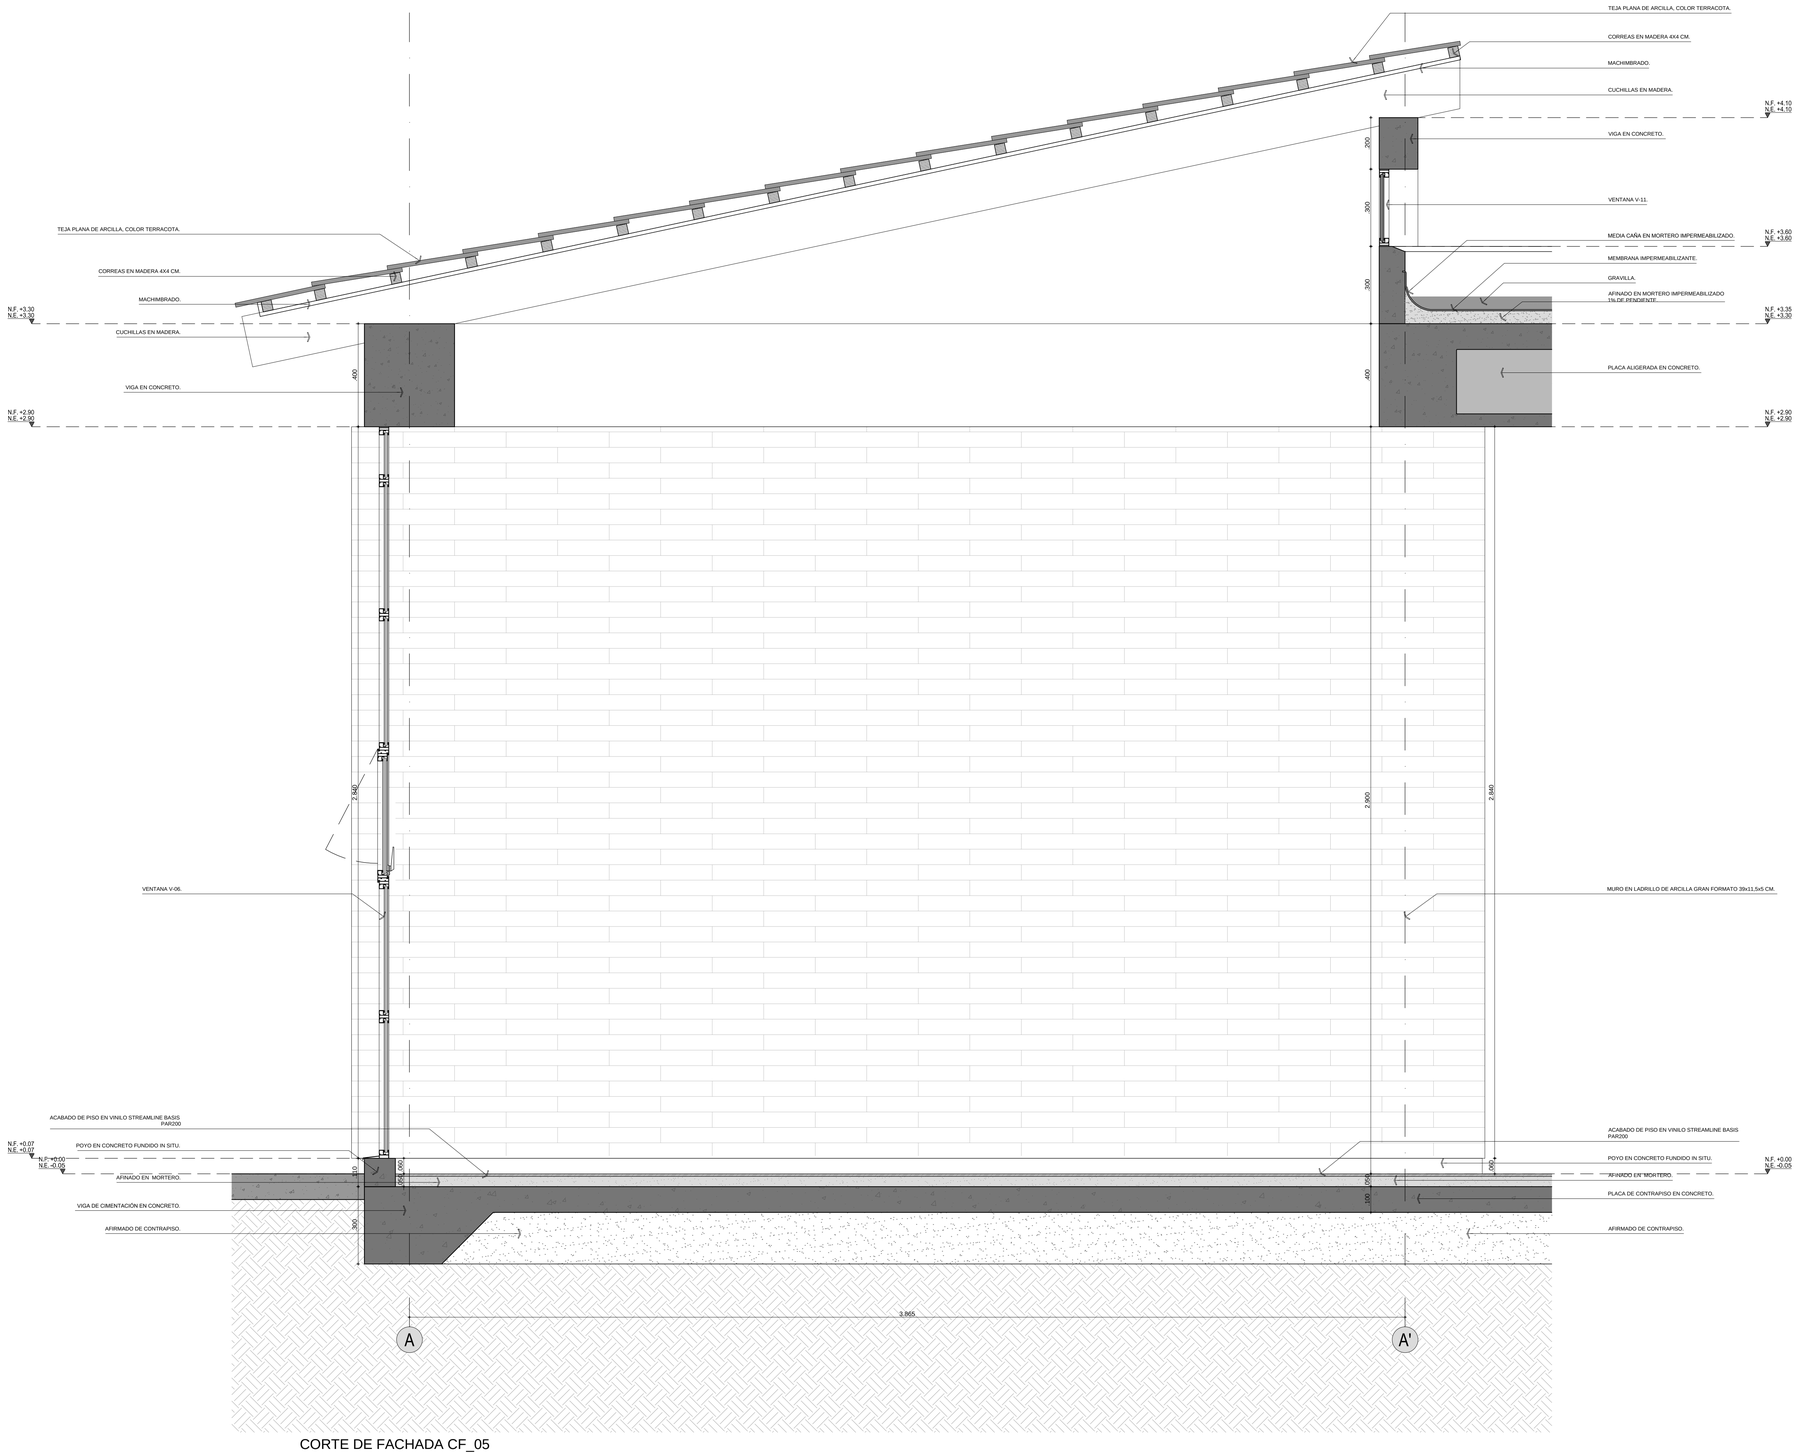

CORTE DE FACHADA CF_05

Esc: 1 : 10

UNIVERSIDAD MILITAR NUEVA GRANADA

CAMPUS NUEVA GRANADA

FICHA CATASTRAL

MATRÍCULA INMOBILIARIA: **176-578**

OMAR VACA ARQUITECTOS:

DISEÑOS Y ESTUDIOS TÉCNICOS PARA UN SALÓN DE EVENTOS

REPRESENTANTE LEGAL:

ARQ. OMAR EDUARDO VACA

FIRMA:

SUPERVISOR

SUPERVISOR DE OS Nº 1114 DE DICMIEBRE 4 DE 2014

SUPERVISOR:

ING. RODRIGO SALAMANCA

FIRMA:

DIRECCIÓN DEL PROYECTO:

ING. EDGAR FERNANDO CASTIBLANCO

FIRMA:

UNIVERSIDAD MILITAR NUEVA GRANADA:

REPRESENTANTE LEGAL:

MG. EDUARDO HERRERA BERBEL

FIRMA:

DIBUJÓ:

M.R. - C.N.- W.O. - D.V.

TÍTULO:

CENTRO LITERARIO

CONTENIDO:

CORTE DE FACHADA Nº 5

OBSERVACIONES:

ESCALA: **1:25**

FECHA: **29/05/2015**

ESTADO DEL PLANO:

ACTUAL

CODIFICACIÓN:

CAMNUG-DPR-00-ARQ-08 DE 21

ARCHIVO: **1412 - CENTRO LITERARIO**