




PLANTA CUBIERTA METALICA CENTRAL  
ESCALA: 1:50

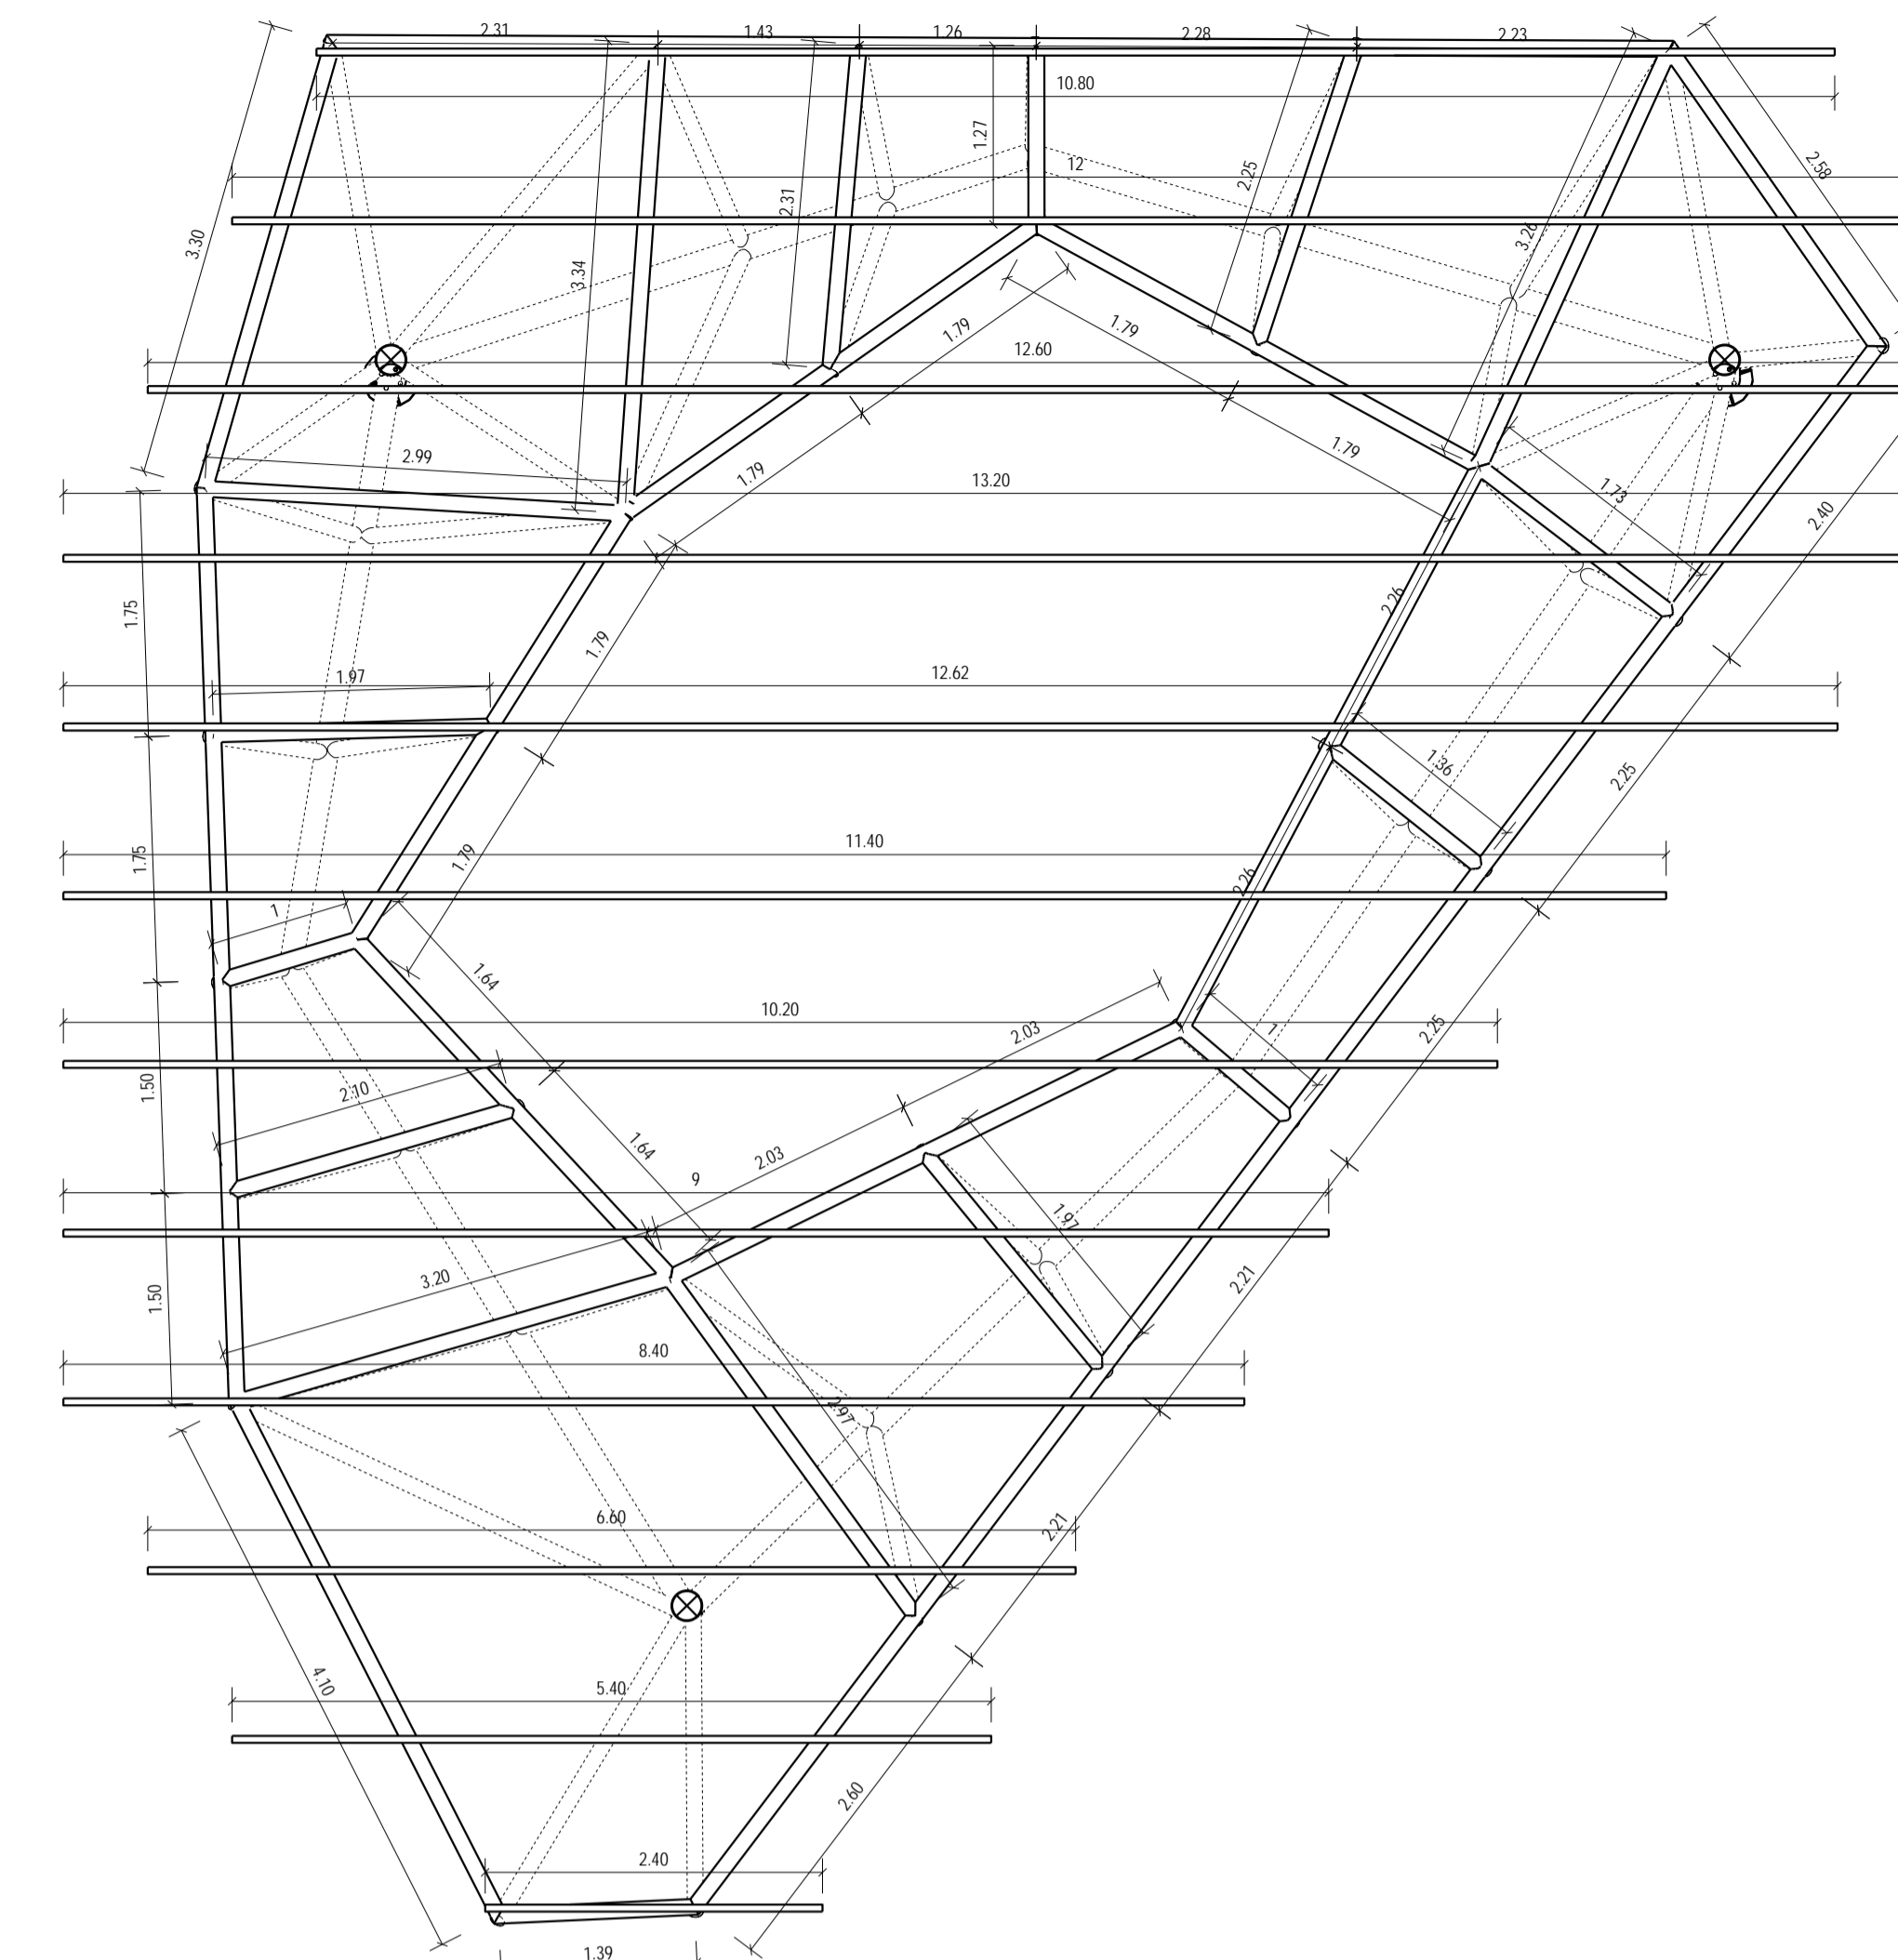


PLANTA CUBIERTA METALICA CENTRAL  
ESCALA: 1:50

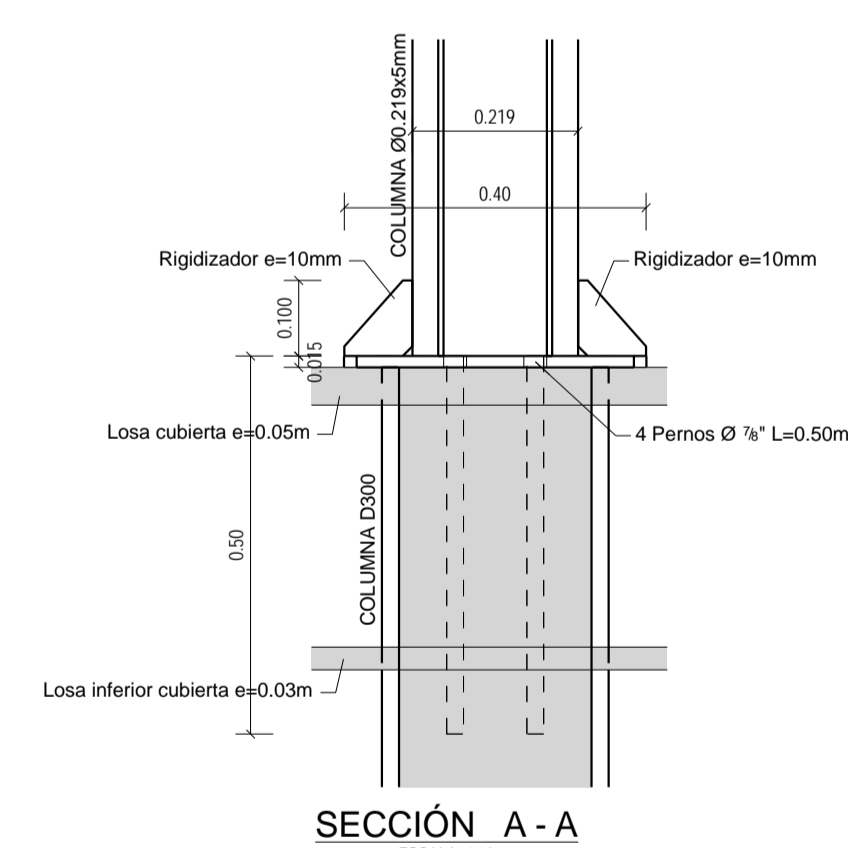


SECCIÓN A - A  
ESCALA: 1:10

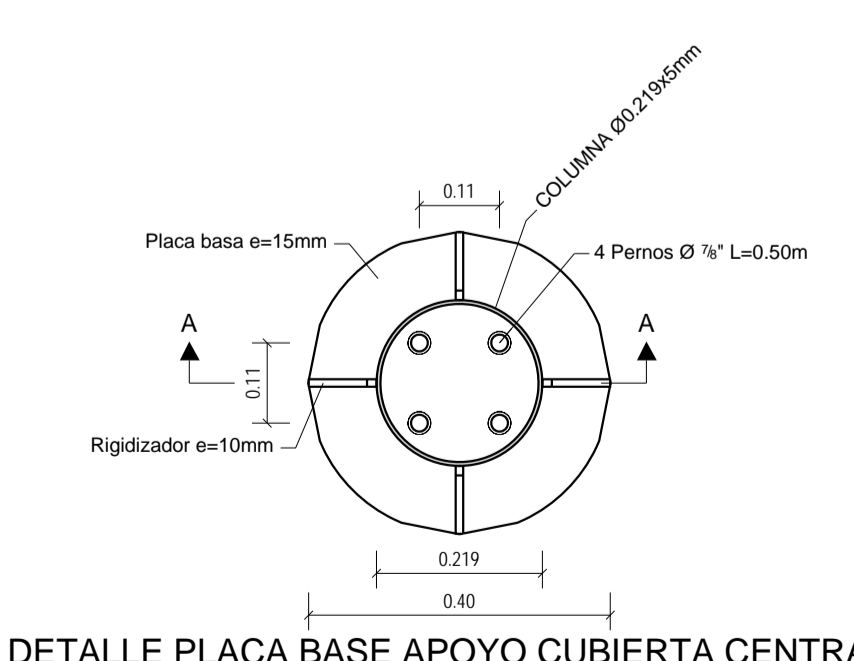

DETALLE PLACA BASE APOYO CUBIERTA CENTRAL  
ESCALA: 1:10

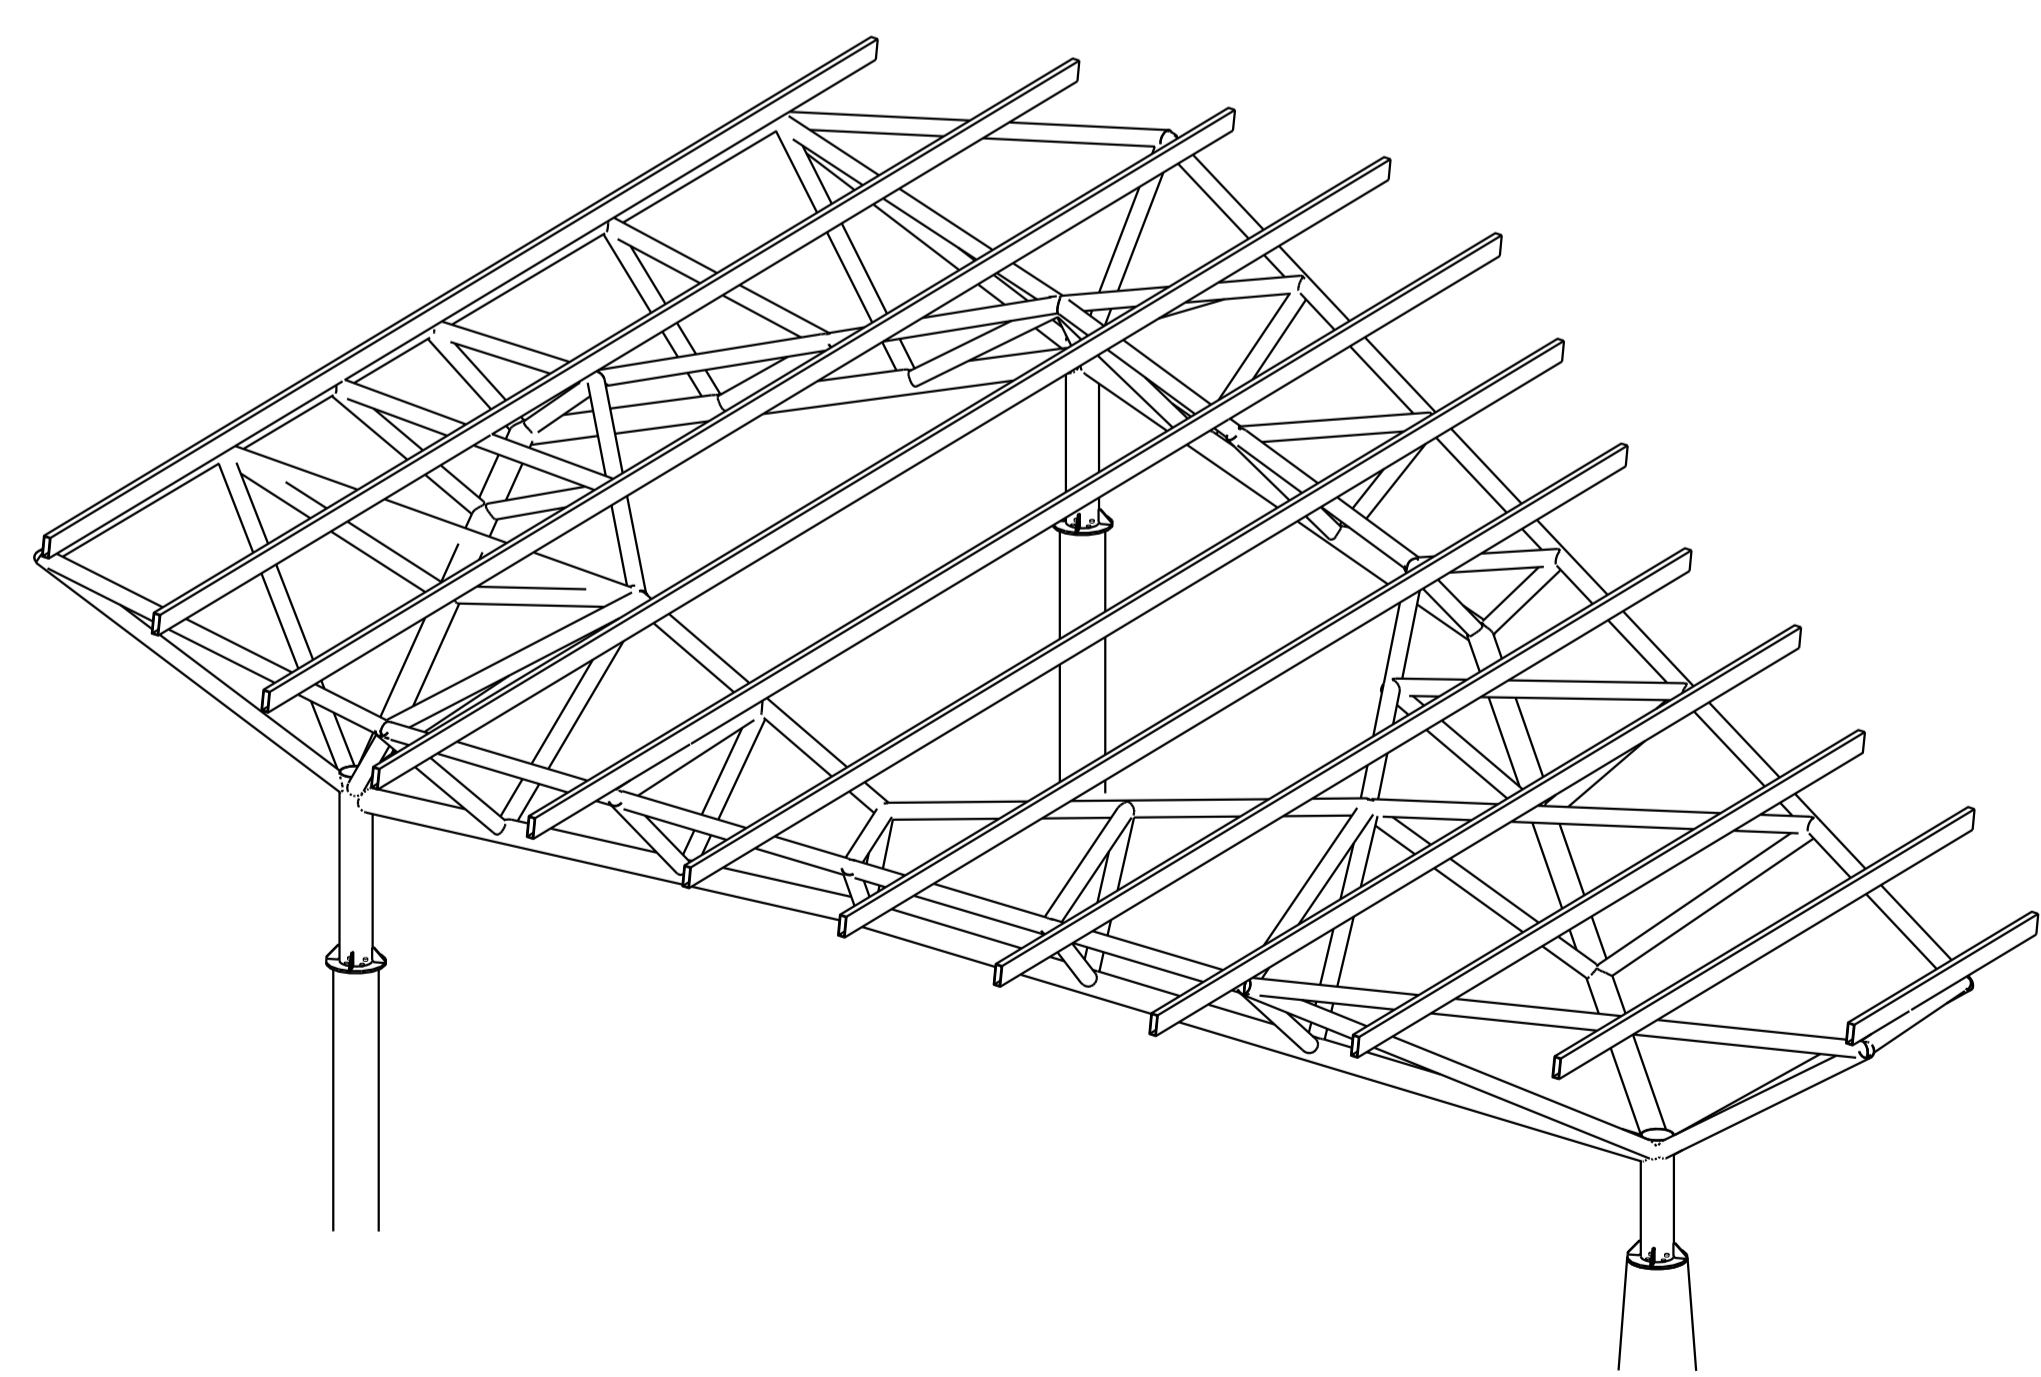

VISTA TRIDIMENSIONAL  
ESCALA: 1:50

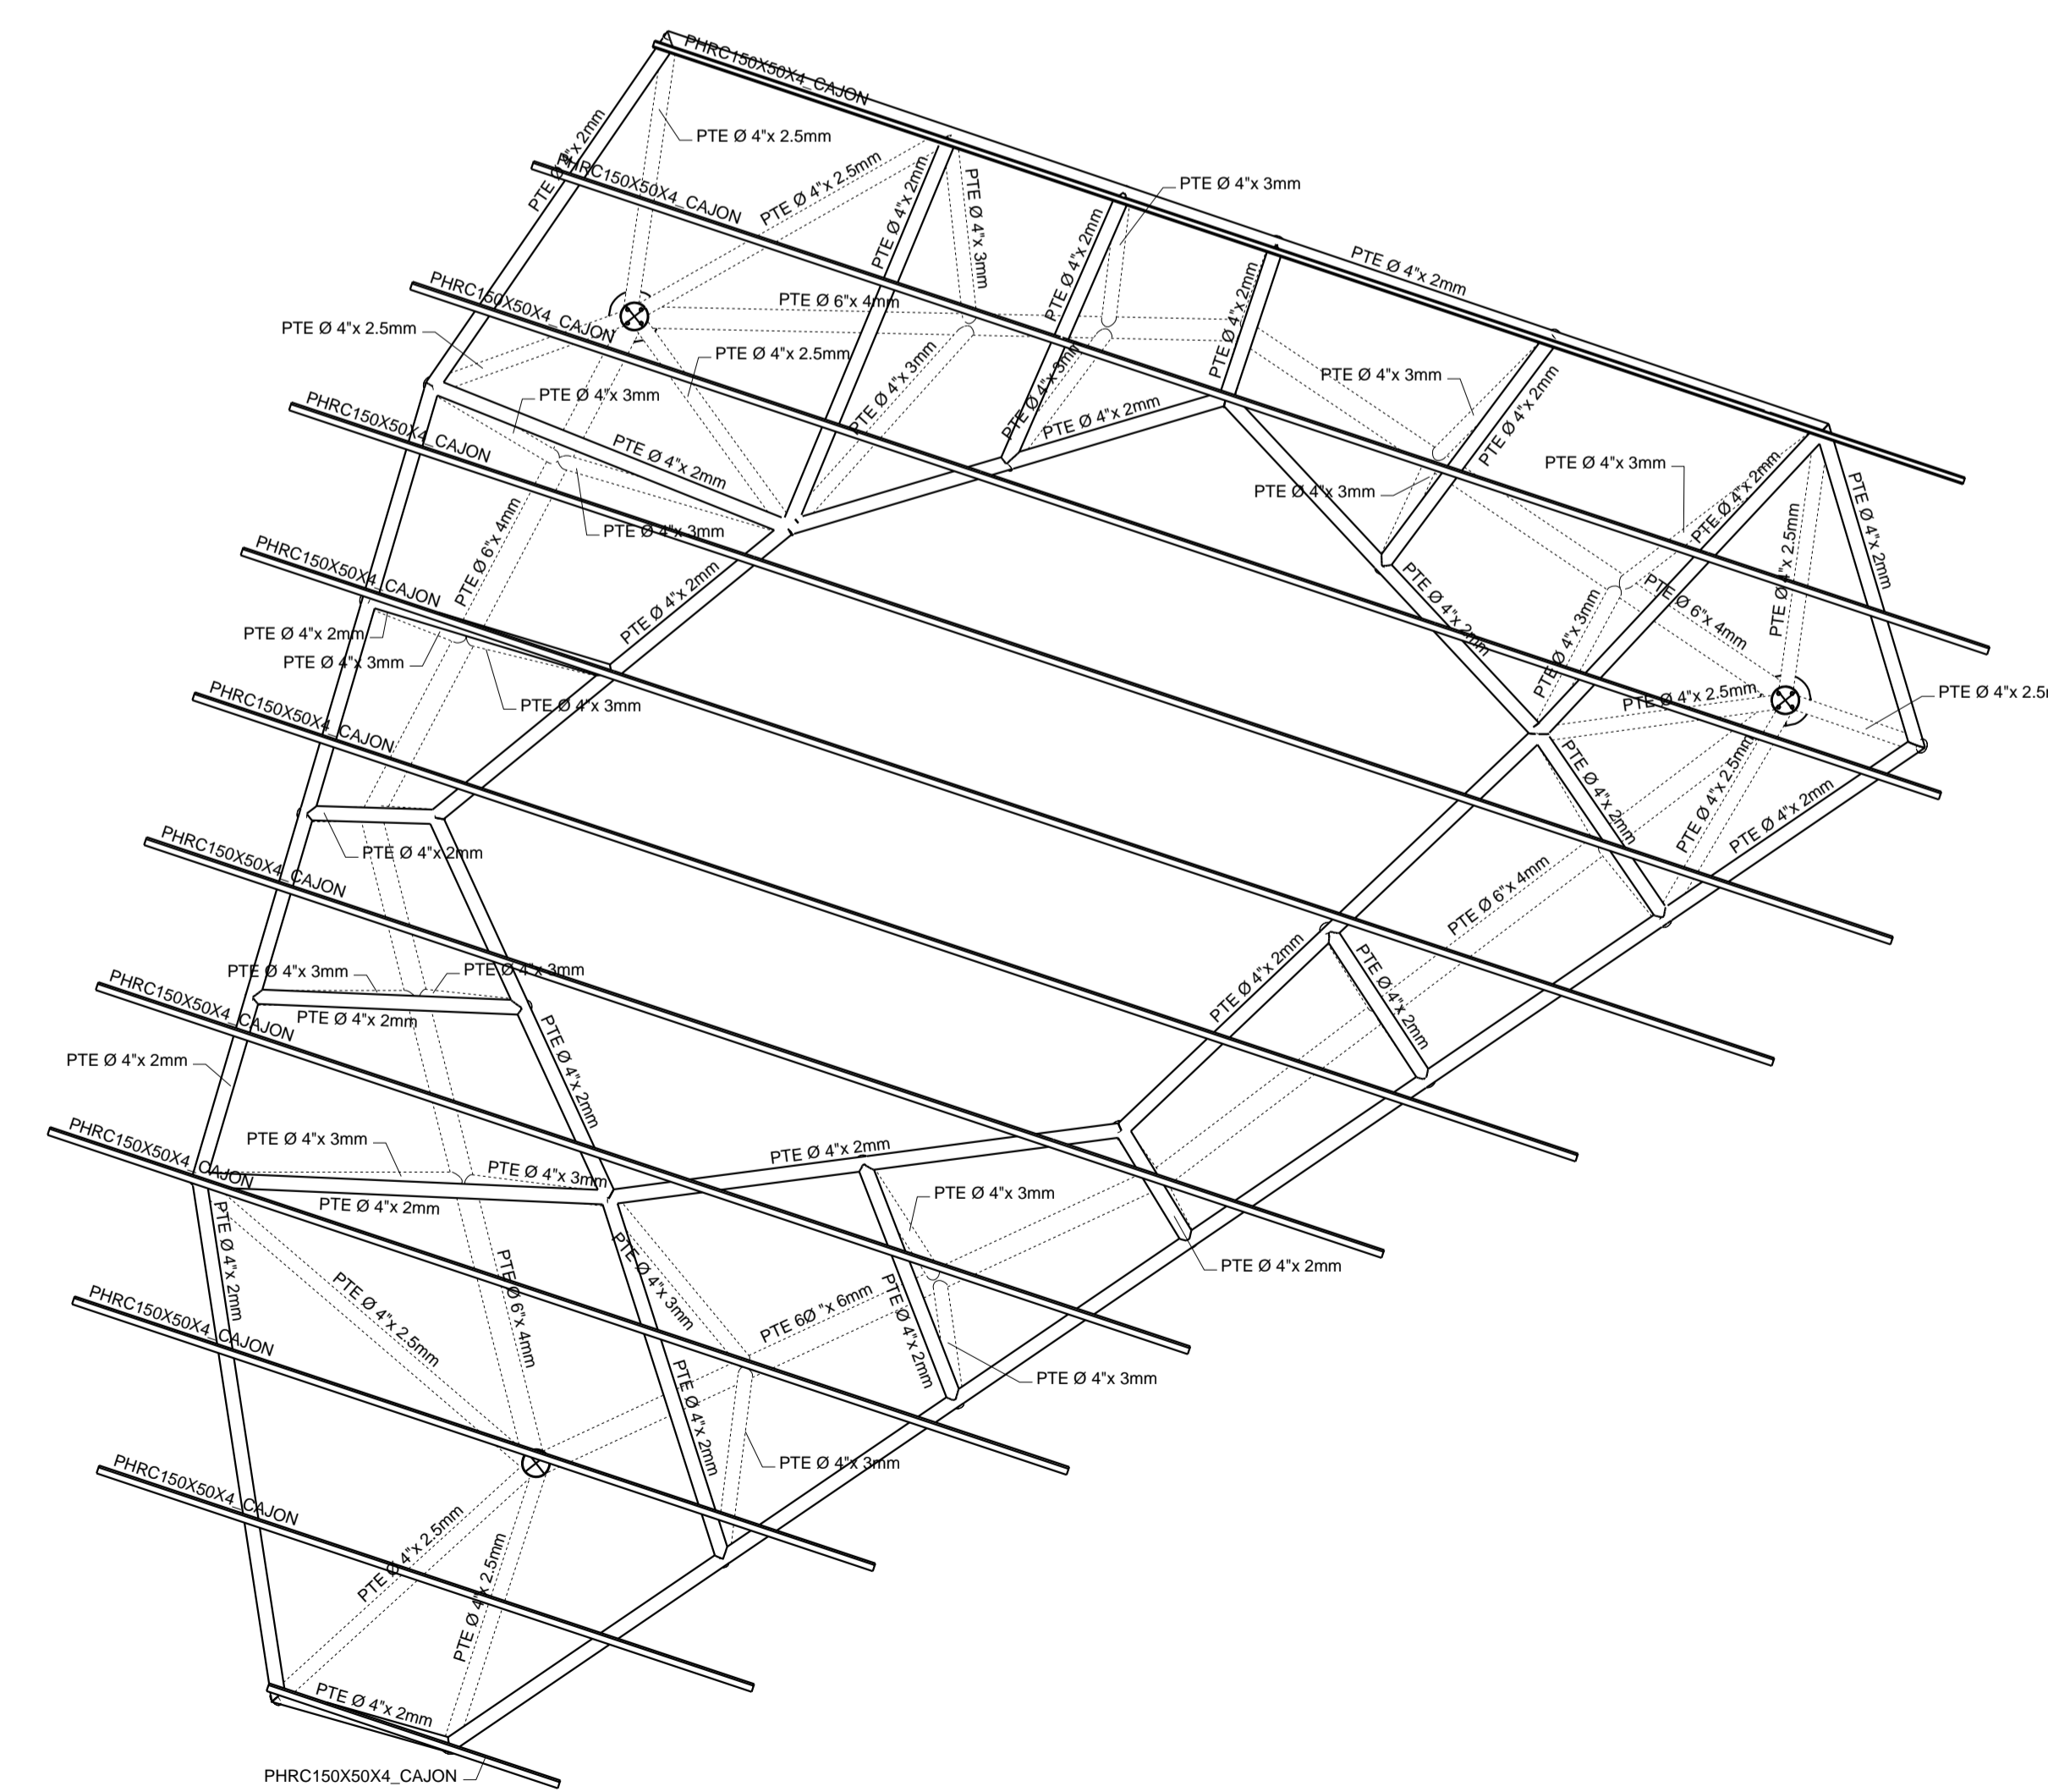

PLANTA CUBIERTA METALICA CENTRAL  
ESCALA: 1:50