



**UNIVERSIDAD MILITAR
NUEVA GRANADA
CAMPUS NUEVA GRANADA**

Ficha Catastral: 00-00-0003-0029-000
Matrícula Inmobiliaria: 176-109909
Dirección Predio: Vereda Rio Grande, Km 2
Via Cajicá-Zipaquira, Costado Oriental

CONSULTORIA Y
CONSTRUCCIONES CIVILES LTDA
CONTRATO N° 2 DE 2015
OBJETO DEL CONTRATO:
ACTUALIZACIÓN DE DISEÑOS Y ESTUDIOS
TÉCNICOS DEL EDIFICIO DE AULAS II DE
LA FACULTAD DE INGENIERÍA
DIRECTOR DE CONSULTORIA
NOMBRE: JOHN JARID BONILLA ALVAREZ
MATRÍCULA: A2532205-7959049
FIRMA:

ARCA ARQUITECTURA E
INGENIERIA S.A.
CONTRATO DE N° 7 DE 2015
OBJETO DEL CONTRATO:
INTERVENTORIA DE LA ACTUALIZACIÓN
DE DISEÑOS Y ESTUDIOS TÉCNICOS DEL
EDIFICIO DE AULAS II DE LA FACULTAD
DE INGENIERÍA
DIRECTOR DE INTERVENTORIA
NOMBRE: MIGUEL ANTONIO ORTIZ BARRERA
MATRÍCULA: 2570024884 CND
FIRMA:

UNIVERSIDAD MILITAR NUEVA
GRANADA
BC HUGO RODRÍGUEZ DURÁN
REPRESENTANTE LEGAL
FIRMA:

DIRECTOR DEL PROYECTO
ING. **EDGAR FERNANDO
CASTIBLANCO**
VOBO:

ESPECIALISTA INTERVENTORIA:
NOMBRE: JUAN DAVID CORTES SARMENTO
MATRÍCULA: A38142015-015405143
FIRMA:

DISEÑADOR ARQUITECTÓNICO:
NOMBRE: CARLOS EDUARDO FELIPE RO
MATRÍCULA: A25482007-6074087
FIRMA:

DIBUJO:
NOMBRE:

TÍTULO:
**AULAS II
FACULTAD DE INGENIERIA**

CONTENIDO:
CORTE FACHADA 8 TRAMO 1


OBSERVACIONES:
*Nota 1: Ver planos de detalles no
estructurales.
V1 16-05-13
V2 16-07-04
V3 Entrega Final

ESCALA:
1:20
FECHA:
AGOSTO-2016

ESTADO DEL PLANO:
PLANO DISEÑO

CODIFICACION:
CAMINOS-ARQ-AULAS II
1087 11
Aprobado: UM-REDALES-05-160731.DWG

CF
CORTE FACHADA 8 TRAMO 1

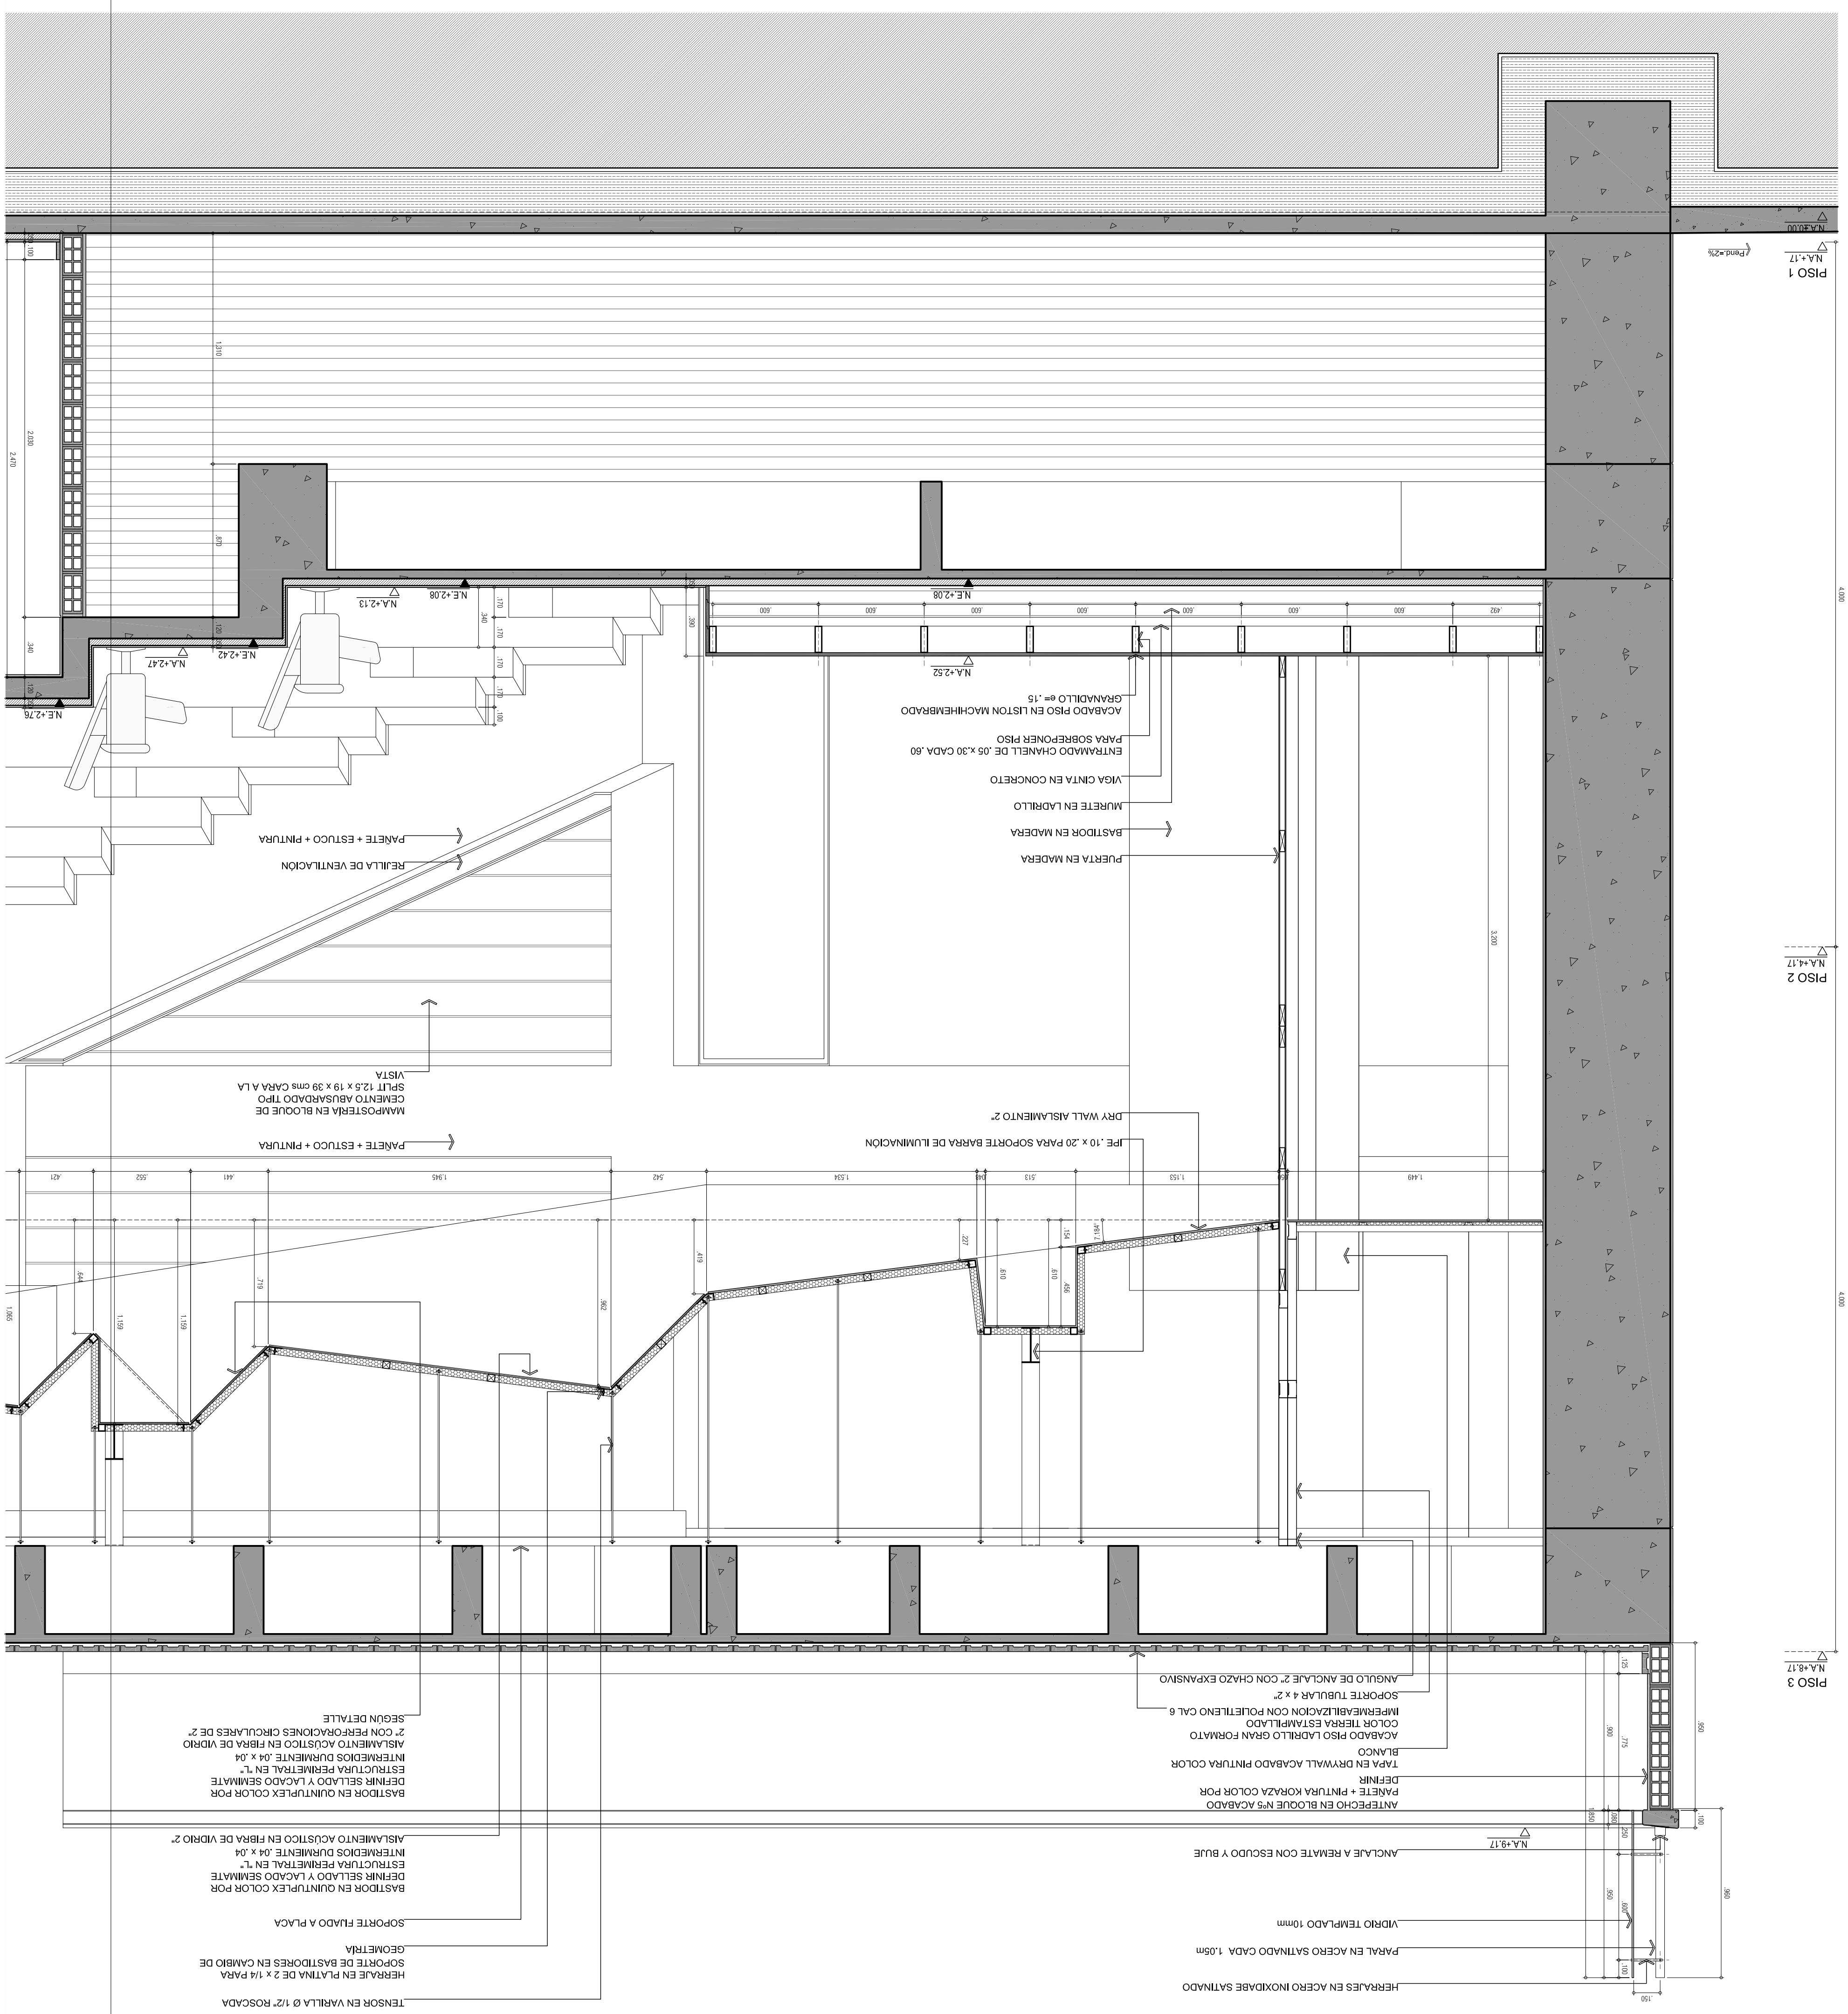

NOTA: El presente plano es el resultado de un estudio técnico realizado por el ingeniero responsable, quien garantiza la exactitud de los datos y la conformidad con la normativa vigente. No se garantiza la exactitud de los datos ni la responsabilidad por el uso del presente plano, ni se garantiza la exactitud de los datos ni la responsabilidad por el uso del presente plano, ni se garantiza la exactitud de los datos ni la responsabilidad por el uso del presente plano.