

**UNIVERSIDAD MILITAR
NUEVA GRANADA
CAMPUS NUEVA GRANADA**

Ficha Catastral: 00-00-0003-0028-000
Matrícula Inmobiliaria: 176-1-09909
Dirección Predio: Vereda Río Grande, Km 2
Vía Cajicá-Zipaquira, Costado Oriental

**CONSULTORIA Y
CONSTRUCCIONES CIVILES LTDA**
CONTRATO N° 2 DE 2015
OBJETO DEL CONTRATO:
ACTUALIZACIÓN DE DISEÑOS Y ESTUDIOS
TÉCNICOS DEL EDIFICIO DE AULAS II DE
LA FACULTAD DE INGENIERÍA
DIRECTOR DE CONSULTORIA
NOMBRE: JOHN JARID BOLAÑA ALVAREZ
MATRÍCULA: A252205-7692049
FIRMA:

**ARCA ARQUITECTURA E
INGENIERIA S.A.**
CONTRATO DE N° 7 DE 2015
OBJETO DEL CONTRATO:
INTERVENTORIA DE LA ACTUALIZACIÓN
DE DISEÑOS Y ESTUDIOS TÉCNICOS DEL
EDIFICIO DE AULAS II DE LA FACULTAD
DE INGENIERÍA
DIRECTOR DE INTERVENTORIA
NOMBRE: MIGUEL ANTONIO ORTIZ BARRIGA
MATRÍCULA: 2570024884 CND
FIRMA:

**UNIVERSIDAD MILITAR NUEVA
GRANADA**
BG HUGO RODRÍGUEZ DURÁN
REPRESENTANTE LEGAL
FIRMA:

**DIRECTOR DEL PROYECTO
ING. EDGAR FERNANDO
CASTIBLANCO**
VOBO:
FIRMA:

ESPECIALISTA INTERVENTORIA:
NOMBRE: JUAN DAVID CORTÉS SARMENTO
MATRÍCULA: A38142015-015495143
FIRMA:

DISEÑADOR ARQUITECTÓNICO:
NOMBRE: CARLOS LEONARDO DELBARRIO
MATRÍCULA: A24482007-60774007
FIRMA:

DIBUJO:
NOMBRE:
FIRMA:

TÍTULO:
**AULAS II
FACULTAD DE INGENIERIA**

CONTENIDO:
CORTE FACHADA 8 TRAMO 2


OBSERVACIONES:
*Nota 1: Ver planos de detalles no
estructurales.
V1 16-05-13
V2 16-07-04
V3 Entrega Final

ESCALA:
1:20

FECHA:
AGOSTO-2016

ESTADO DEL PLANO:
PLANO DISEÑO

CODIFICACION:
CAMINUG-ARQ-AULAS II
1087 11
Año/Vol: UM-FR-FALES-160731.DWG

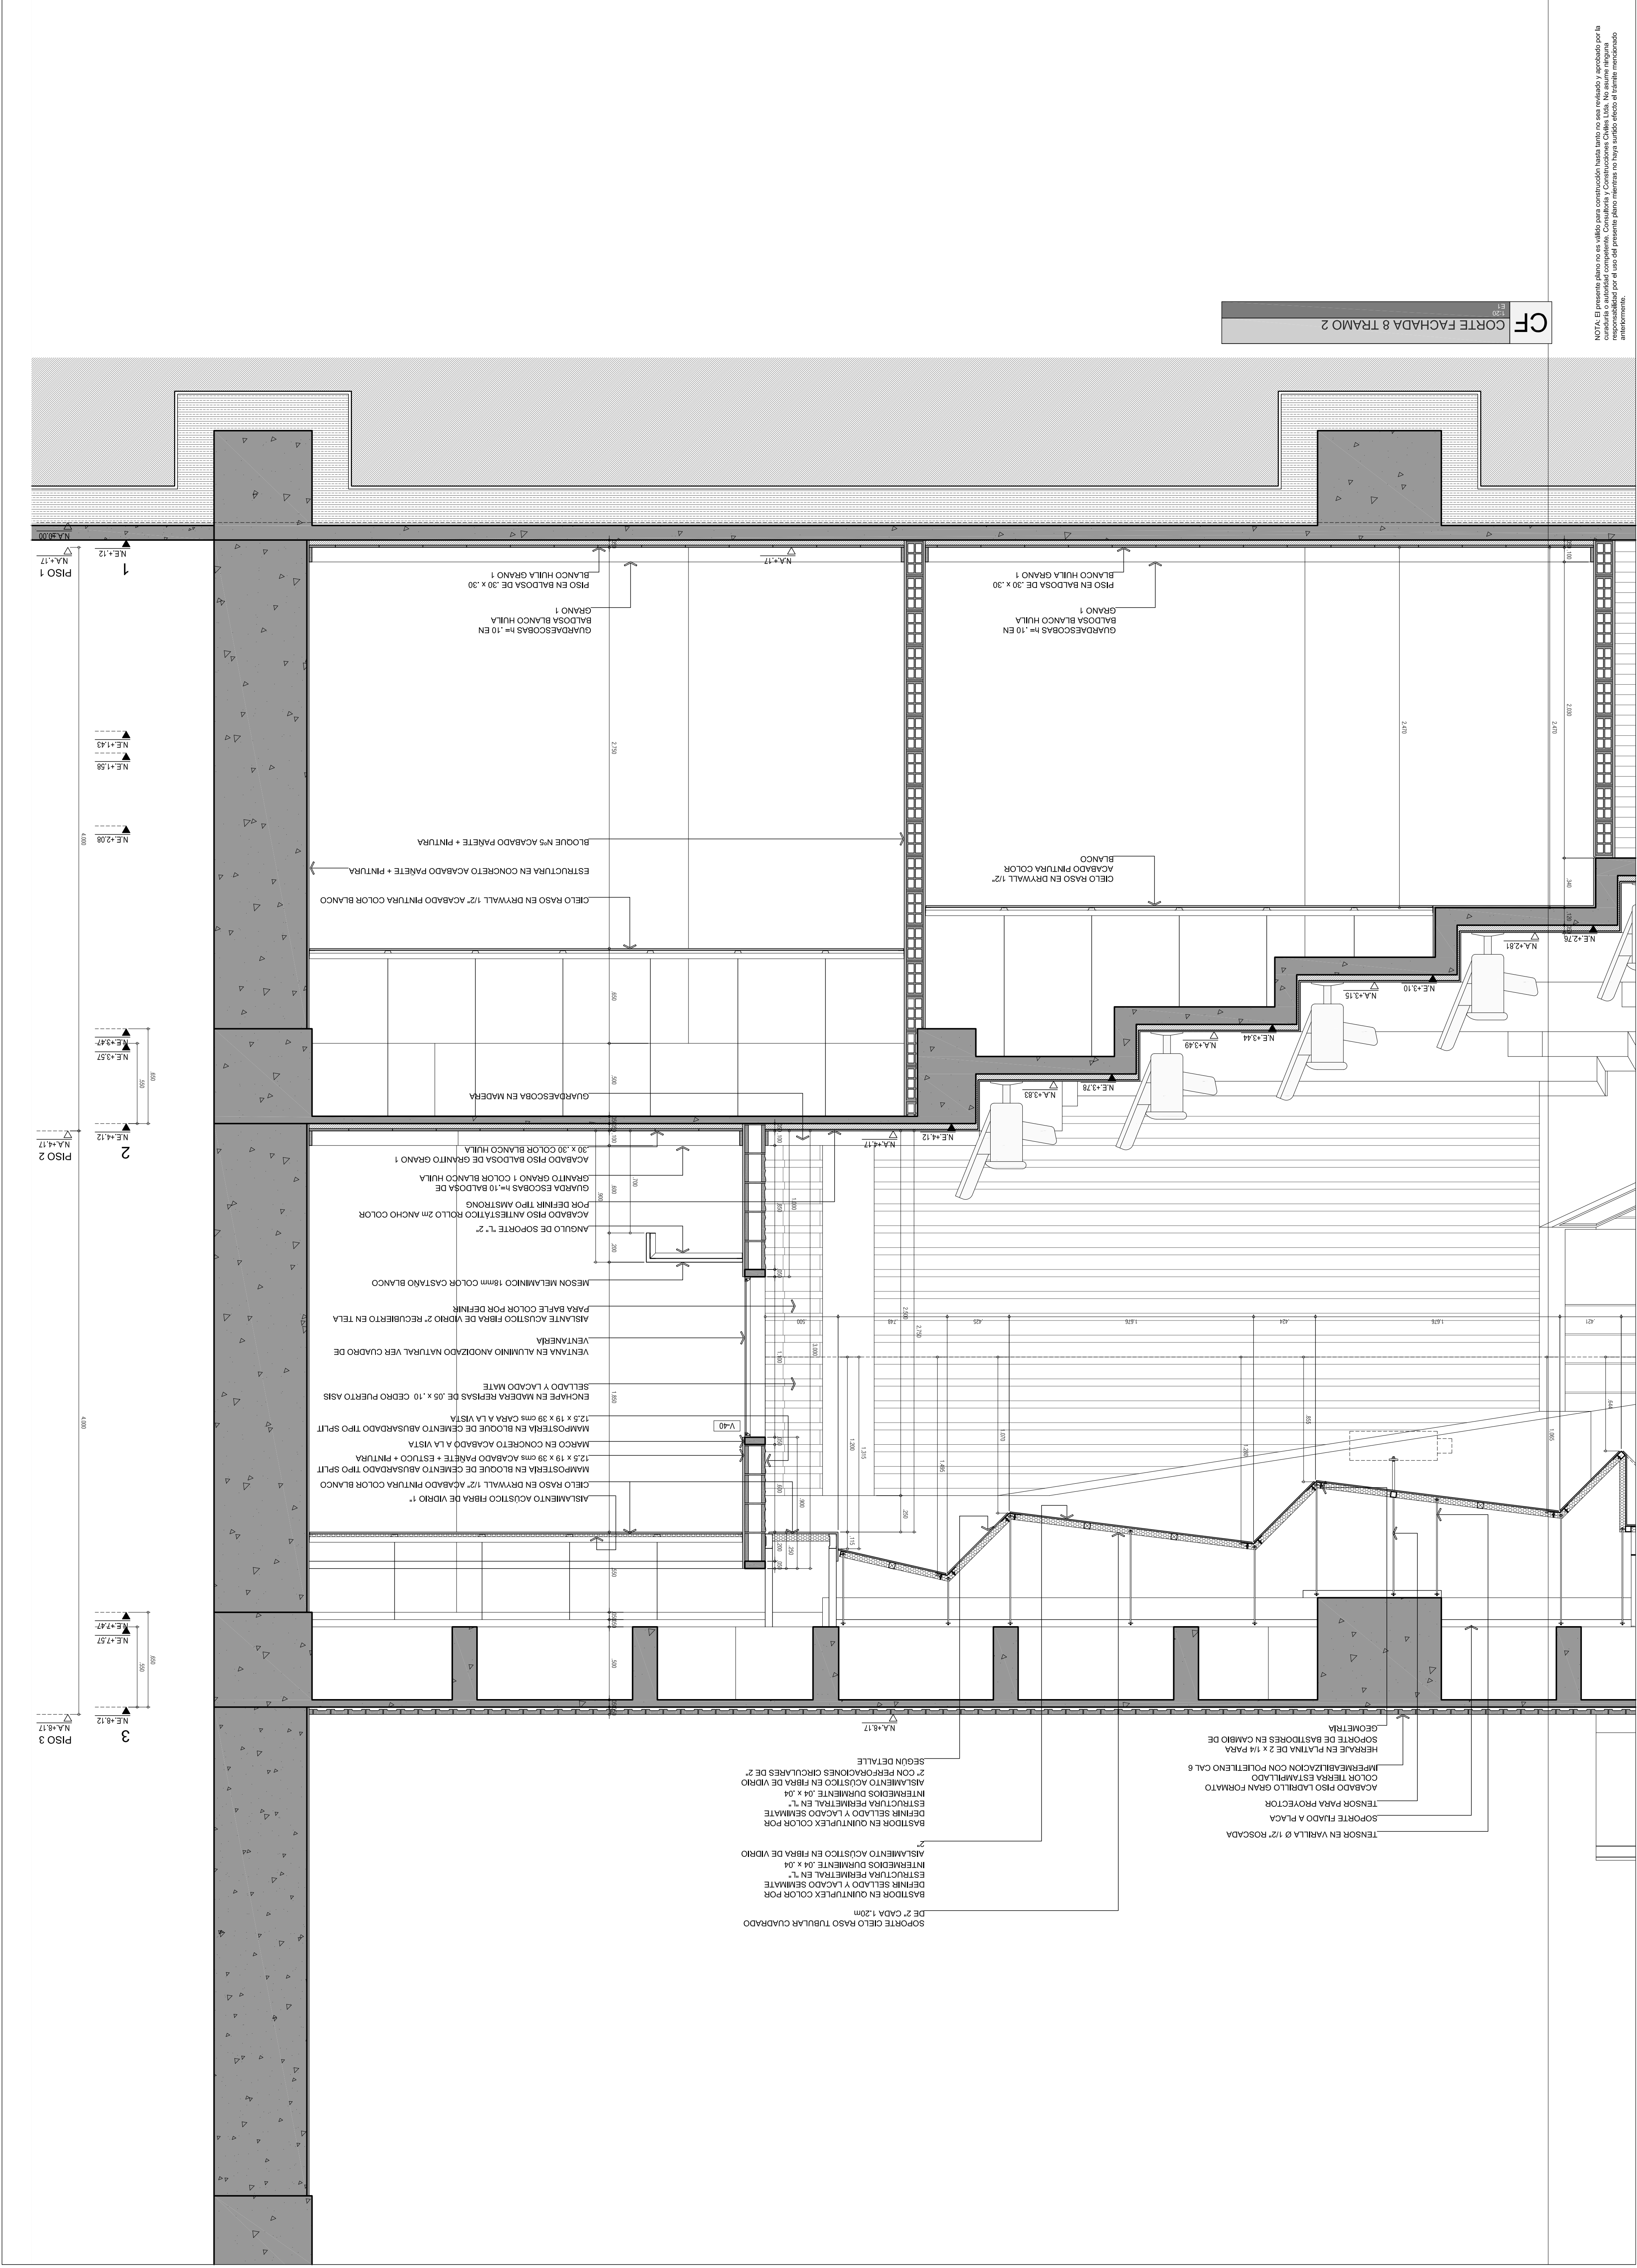

NOTA: El presente plano es el reflejo del estudio técnico realizado en su totalidad y aprobado por la
curaduría o autoridad competente. Caminug y Construcciones Civiles Ltda. No asume ninguna
responsabilidad por el uso del presente plano mientras no haya sido visto el ítem mencionado
por el interesado.