


NOTA: Los desagües de la cubierta referirse a planos Hidrosanitarios

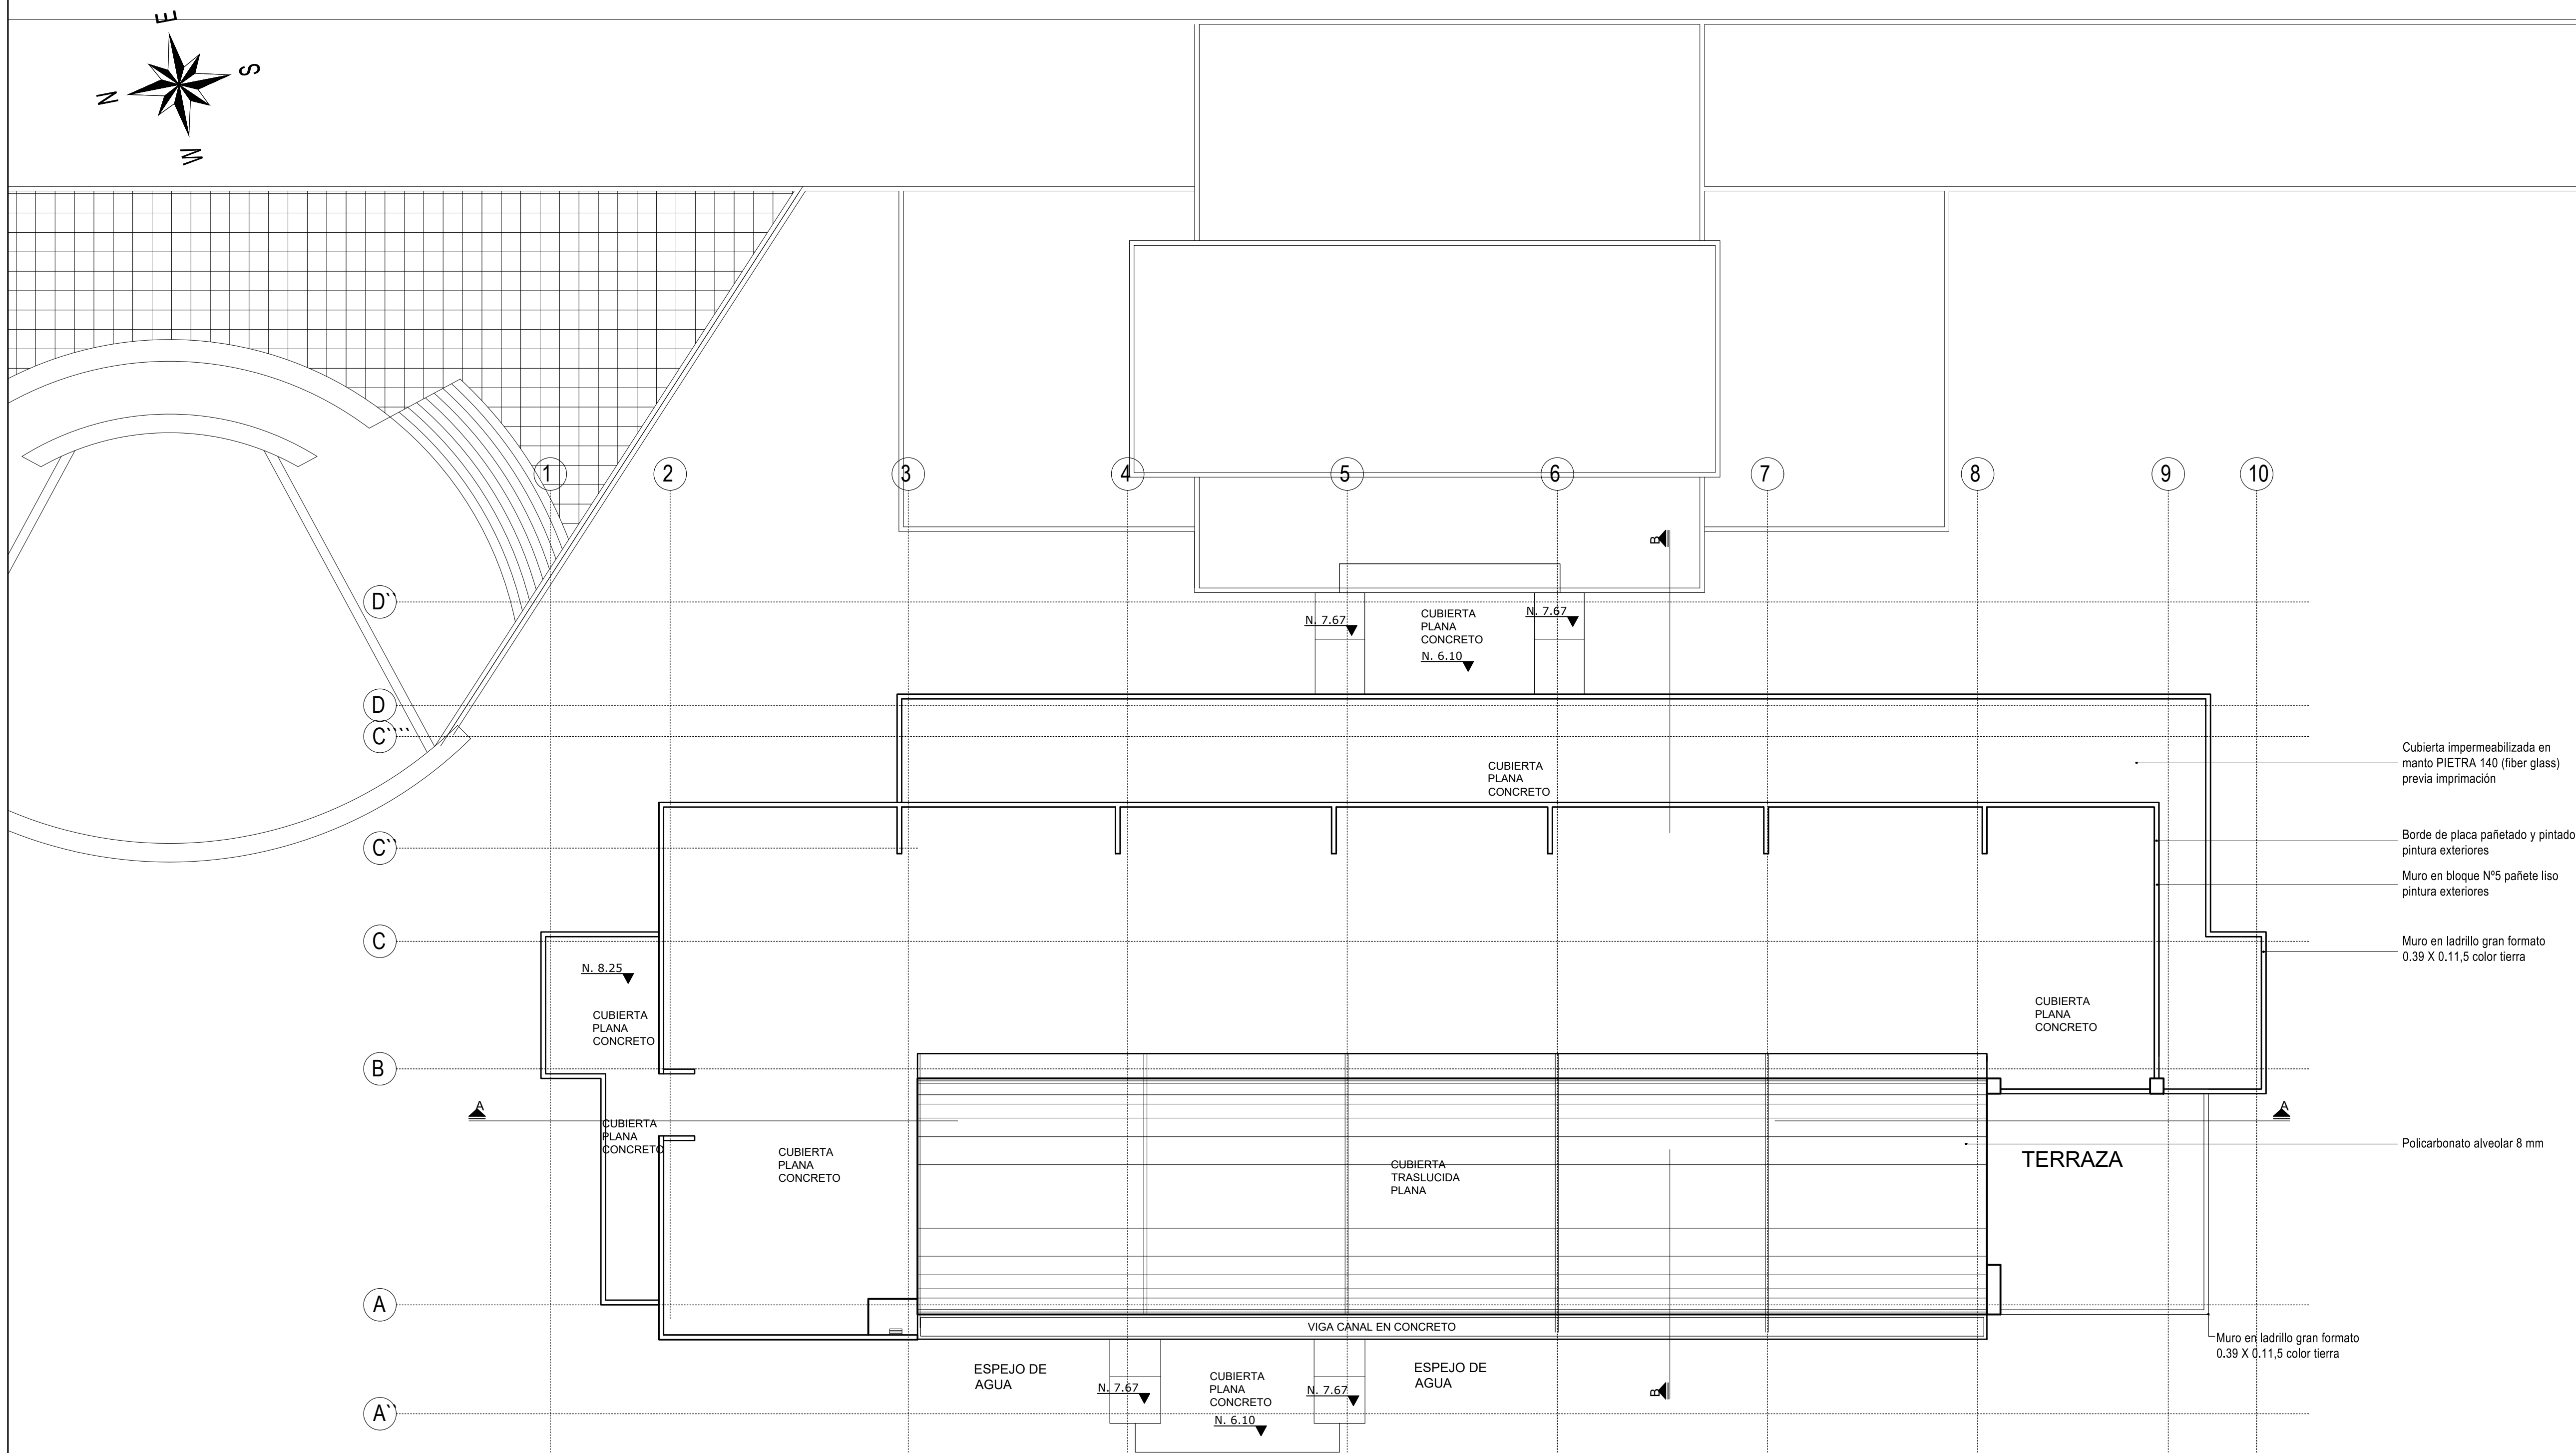

PLANTA DE CUBIERTAS

UNIVERSIDAD MILITAR  
NUEVA GRANADA



CAMPUS NUEVA GRANADA  
CAJICA

Ficha Catastral: 00-00-0003-0029-0029-000

Matrícula Inmobiliaria: 176 - 578

DISEÑOS:

FIRMA: CONSORCIO CONSULTORIA UMG  
NOMBRE: Arq. Javier del Valle A. Arq. Erwin Gallo Acuña  
MATRÍCULA: M.P. 25700-65311 cnd. M.P. A25202000-79960629

INTERVENTORIA:

FIRMA: ENCDPLAN S.A.  
NOMBRE: Arq. Javier del Valle A. Arq. Erwin Gallo Acuña  
MATRÍCULA: M.P. 25700-65311 cnd. M.P. A25202000-79960629

CONSTRUCTOR:

FIRMA: Unión Temporal CAJICA  
REP. LEGAL: Luis Carlos Hani Pina  
MATRÍCULA: 2520246781 CND  
FIRMA:

INTERVENTORÍA DE OBRA:

FIRMA: CONSORCIO INTERVENIORES UNIVERSIDAD MILITAR  
REP. LEGAL: Arq. Federico Cardona Pabón  
MATRÍCULA: 2520045848 CND  
FIRMA:

DIRECCIÓN UNIVERSIDAD MILITAR  
NUEVA GRANADA:

RECTOR:

Mayor General EDUARDO ANTONIO  
HERRERA BERBEL

DIRECCION DEL PROYECTO  
UNIVERSIDAD MILITAR NUEVA GRANADA:

DIRECTOR DEL PROYECTO:  
NOMBRE: ING. EDGAR FERNANDO CASTIBLANCO  
MATRÍCULA:  
FIRMA:

TÍTULO:

DISEÑO ARQUITECTÓNICO  
EDIFICIO DE AULAS  
FACULTAD DE BIOLOGÍA

CONTENIDO:

PLANTA DE CUBIERTAS

OBSERVACIONES:

ESCALA:  
1-100

FECHA:  
Junio de 2010

ESTADO DEL PLANO:

PLANO  
RECORD

CODIFICACION:

CAJ-FB-ARQ- 003 DE 56