


# PLANTA DE CUBIERTAS

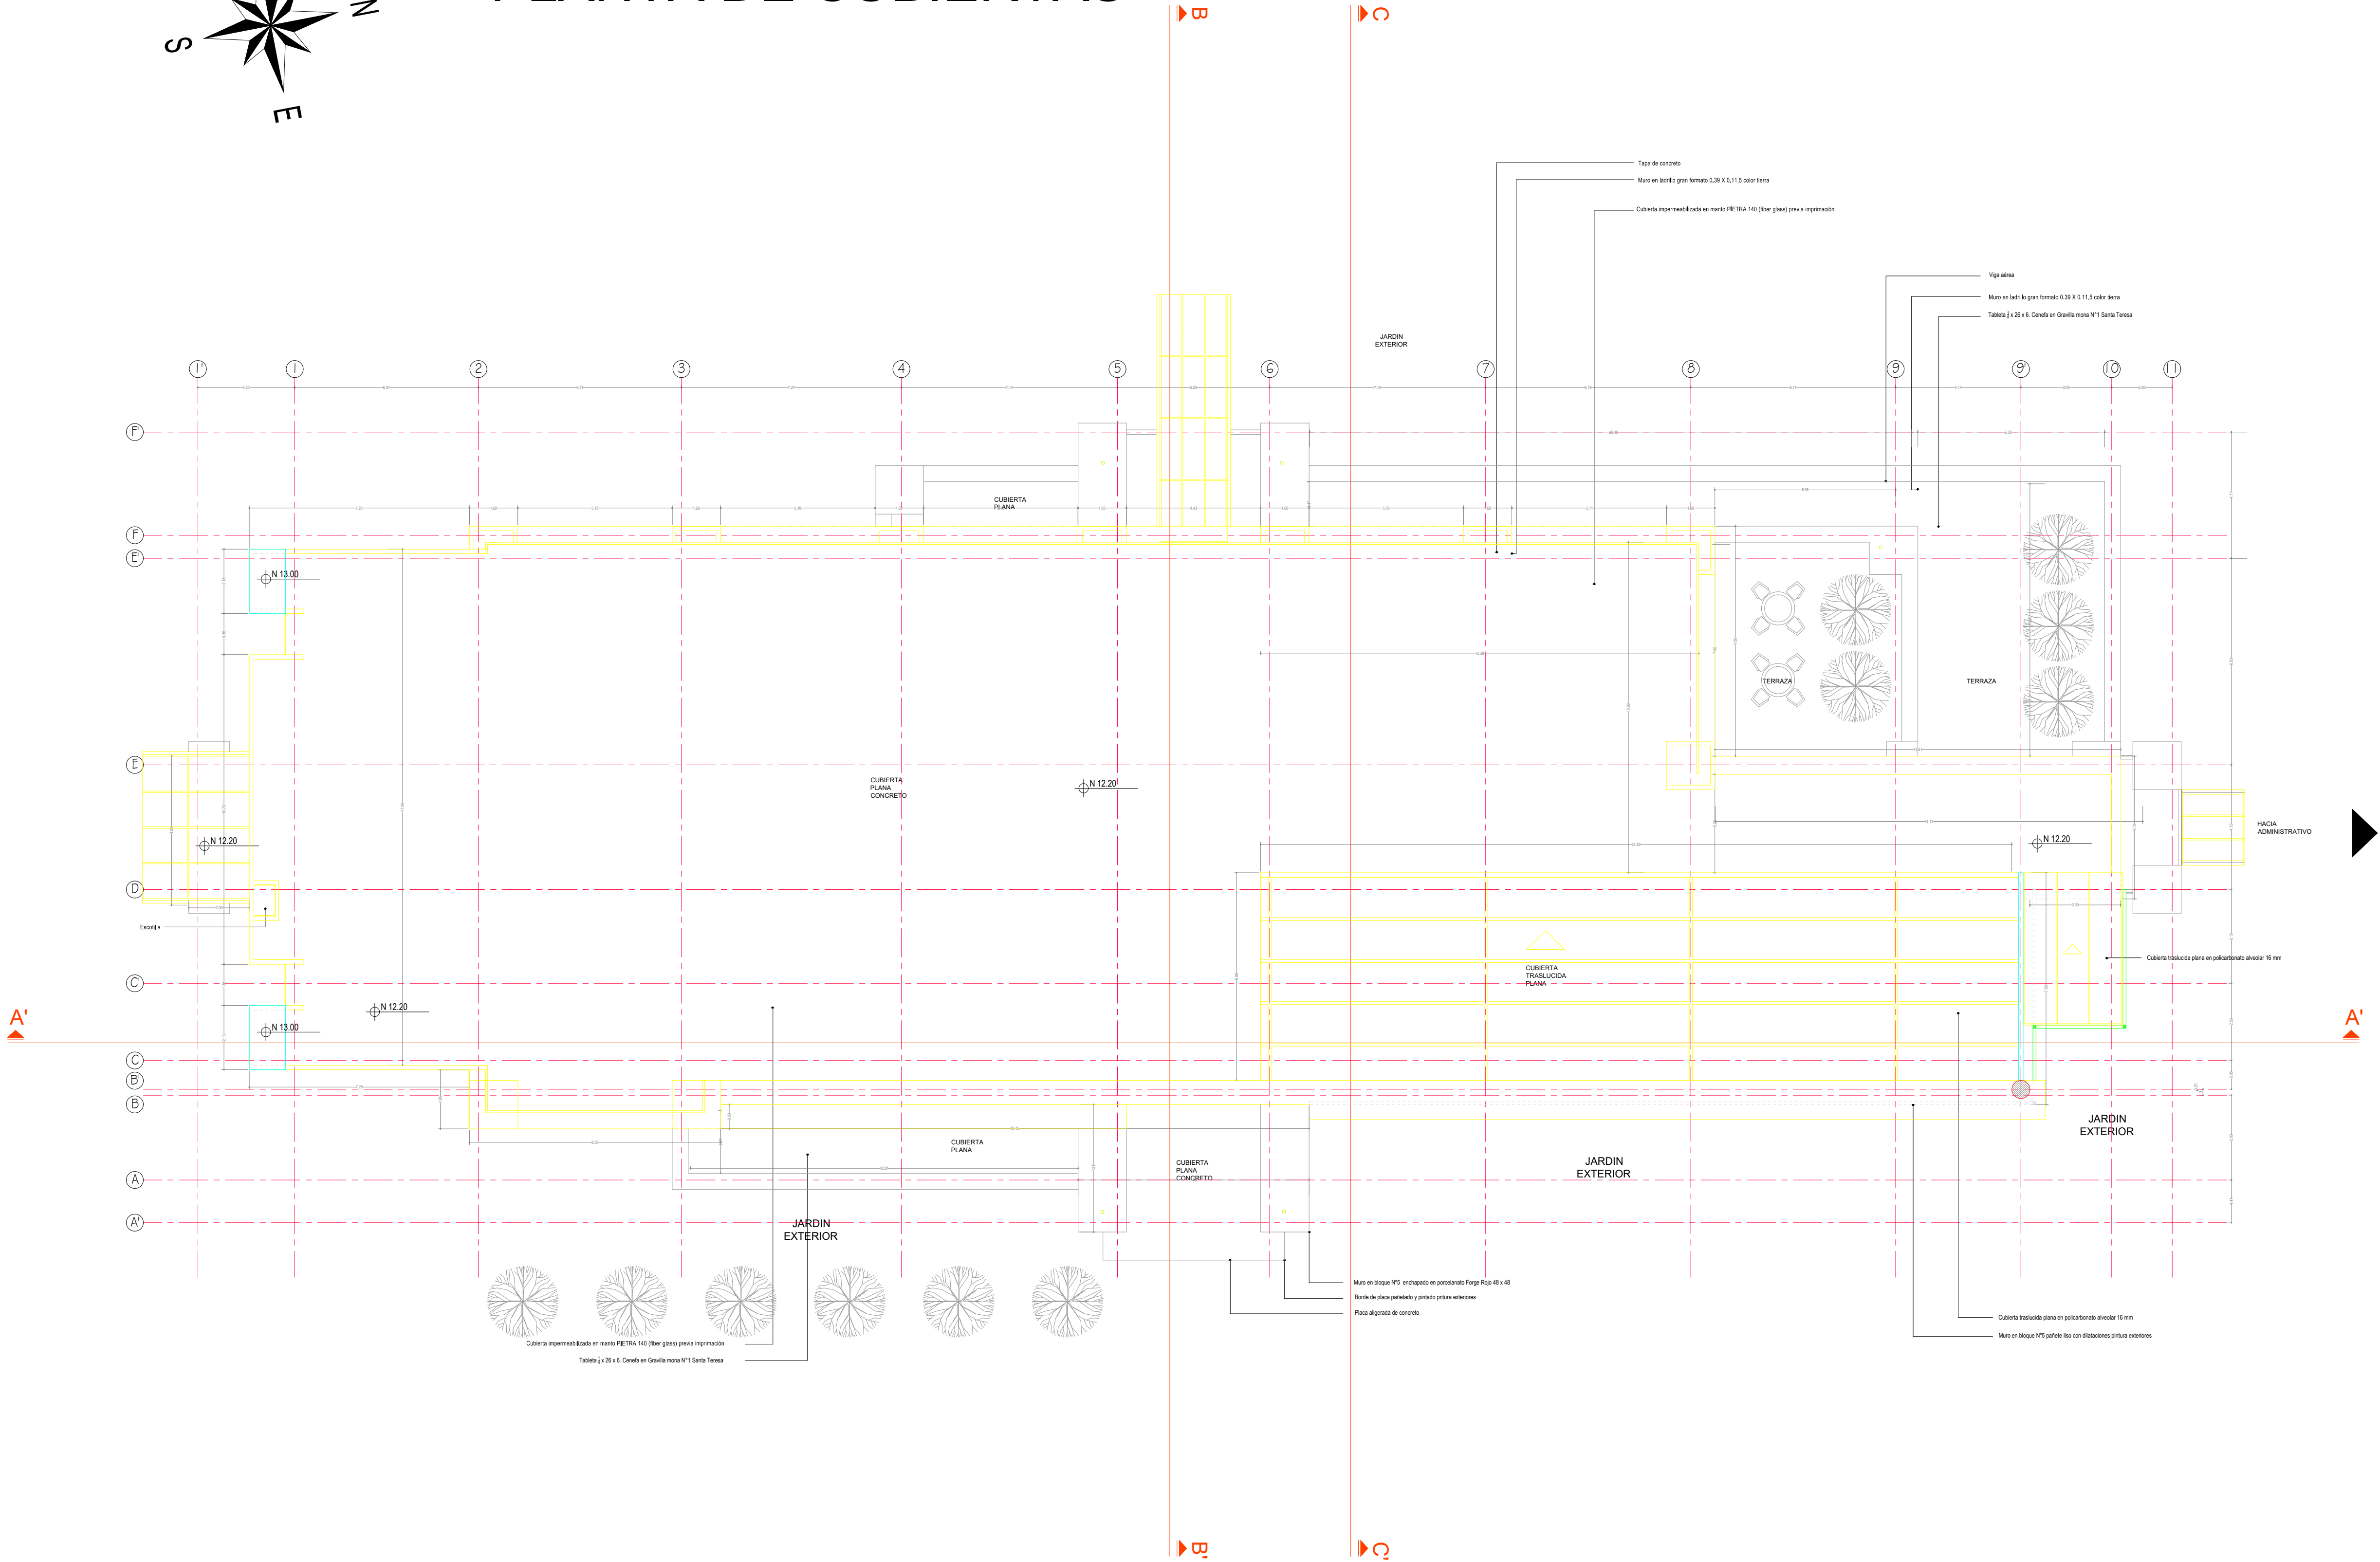

UNIVERSIDAD MILITAR  
NUEVA GRANADA



CAMPUS UNIVERSITARIO  
CAJICÁ

CONSTRUCTOR:

**VARELA FILHO & CIA. LTDA.**

**CIVILIA S.A.**

CONSORCIO VARELA - CIVILIA

FIRMA: Ing. GABRIEL ANGEL SALAZAR  
NOMBRE: 252020054 CND  
MATRICULA:

INTERVENTORIA:

**INCOPLAN S.A.**  
INGENIERIA, CONSULTORIA Y PLANEACION

**RESTREPO Y URIBE**  
INGENIERIA CONSULTORIA Y PLANEACION

CONSORCIO INCOPLAN - RESTREPO Y URIBE

FIRMA: Arq. GERMAN AUGUSTO PINILLA ALCALA  
NOMBRE: 8110 CND  
MATRICULA:

DIRECTOR DEL PROYECTO:

Ing. Fernando Castiblanco Ramirez

RECTOR:

Mayor General  
EDUARDO HERRERA BERBEL

DIBUJO:

Ing. JORGE IVAN ARIAS LOPEZ

TITULO:

DISEÑO ARQUITECTONICO  
EDIFICIO DE AULAS  
FACULTAD DE ESTUDIOS  
ESTRATEGICOS

CONTENIDO:

PLANTA DE CUBIERTAS

OBSERVACIONES:

ESCALA:

1:100

FECHA:

12 - JUN - 2012

ESTADO DEL PLANO:

PLANO RECORD  
ARQ - FEE - AU - PL 04

CODIFICACION:

CAJ - FEE - ARQ - 04 DE 69