



Ficha Catastral: 00-00-0003-0029-000

Matrícula Inmobiliaria: 146-109909

CONSTRUCTOR:

**CONSORCIO EDIFICIO  
POSGRADOS**  
Nit: 900.632.136-1



FIRMA:  
REPRESENTANTE LEGAL: JULIAN ANDRES COGOYO BRICEÑO

INTERVENTORIA:

**CONSORCIO UM CAJICA**



CONSORCIO UM CAJICA  
NIT: 900.632.713-9

FIRMA:  
NOMBRE: CLEMENTE A. BUITRAGO AMARILLO  
MATRICULA: # 25202-38551

SUPERVISOR UMNG:

FIRMA:  
NOMBRE: CO. JHON ITALO CAMBEROS  
MATRICULA: 25700 - 15124

DIRECTOR DEL PROYECTO:

FIRMA:  
NOMBRE: ING. EDGAR FERNANDO CASTIBLANCO RAMIREZ  
MATRICULA: 25202 - 35669 CND

RECTOR:

Mayor General (r)  
EDUARDO ANTONIO  
HERRERA BERBEL

DIBUJO:

N.A.R.G

TITULO:

DISEÑO ARQUITECTÓNICO

CONTENIDO:

PLANTAS  
NIVEL DE ACCESO

OBSERVACIONES:


ESCALA: 1:100  
FECHA: Octubre 2014

ESTADO DEL PLANO:

RECORD

CODIFICACION:

CAMNUG-EPI-ARQ A7 de 34

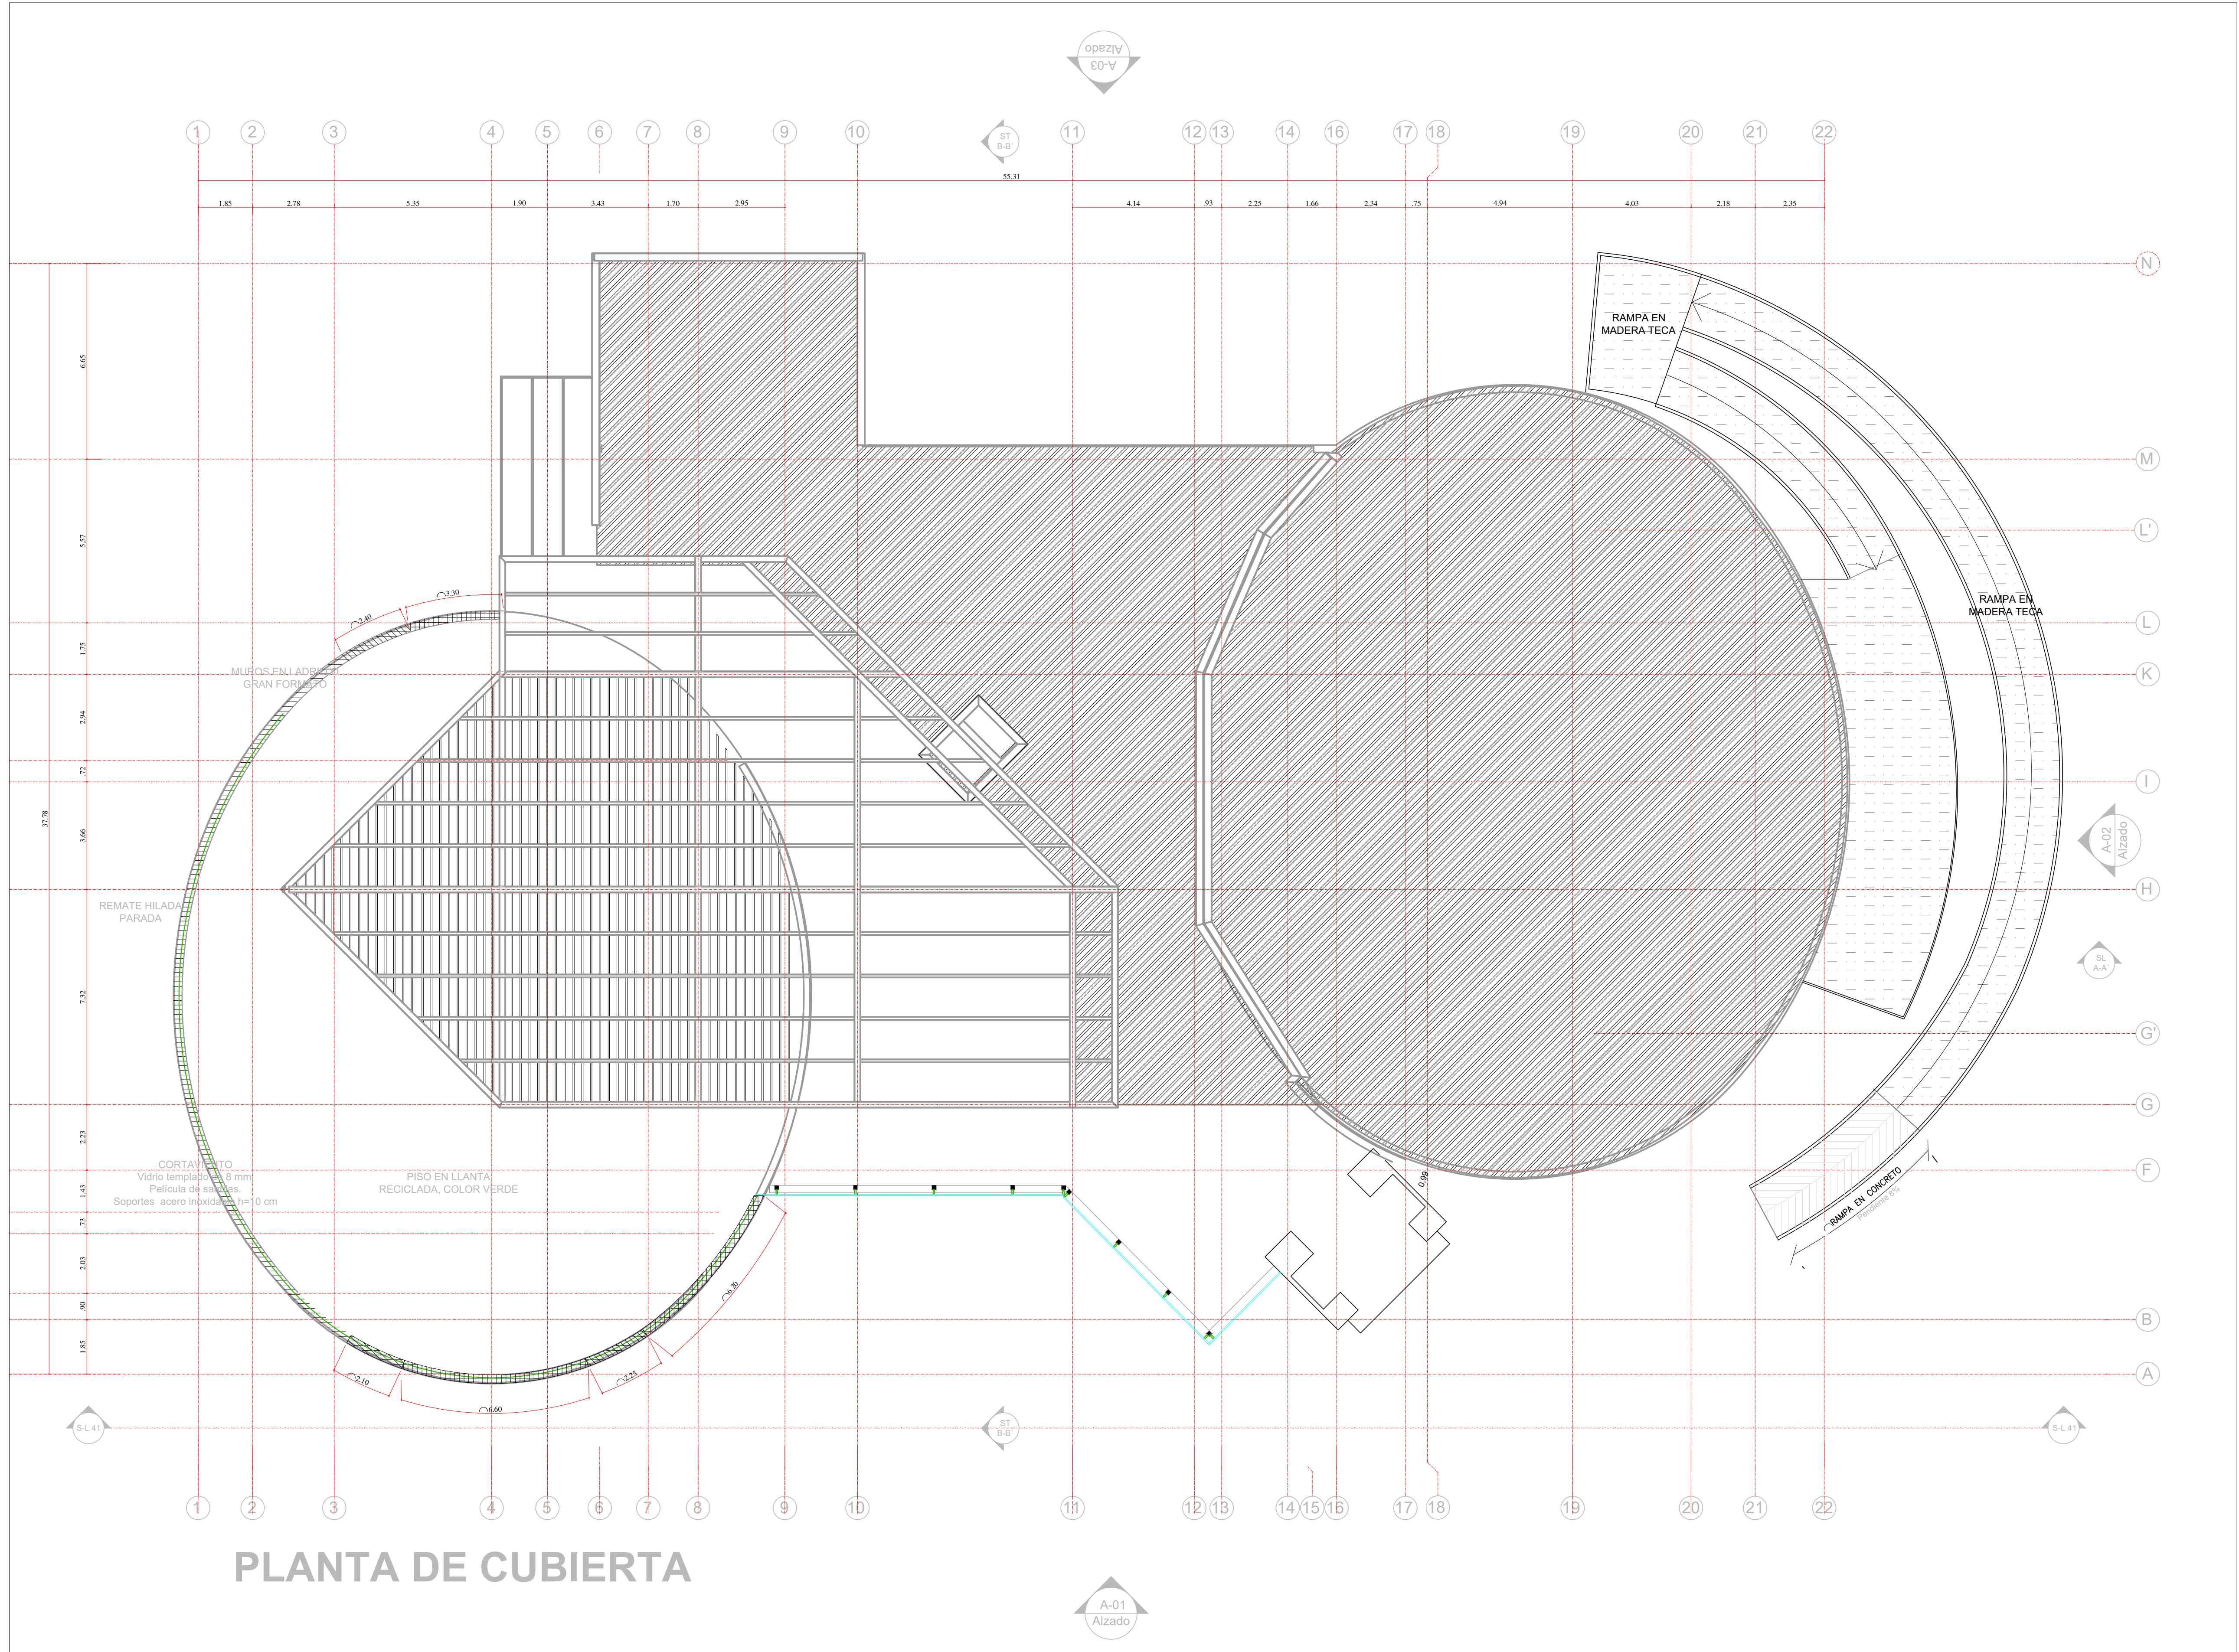

PLANTA DE CUBIERTA