
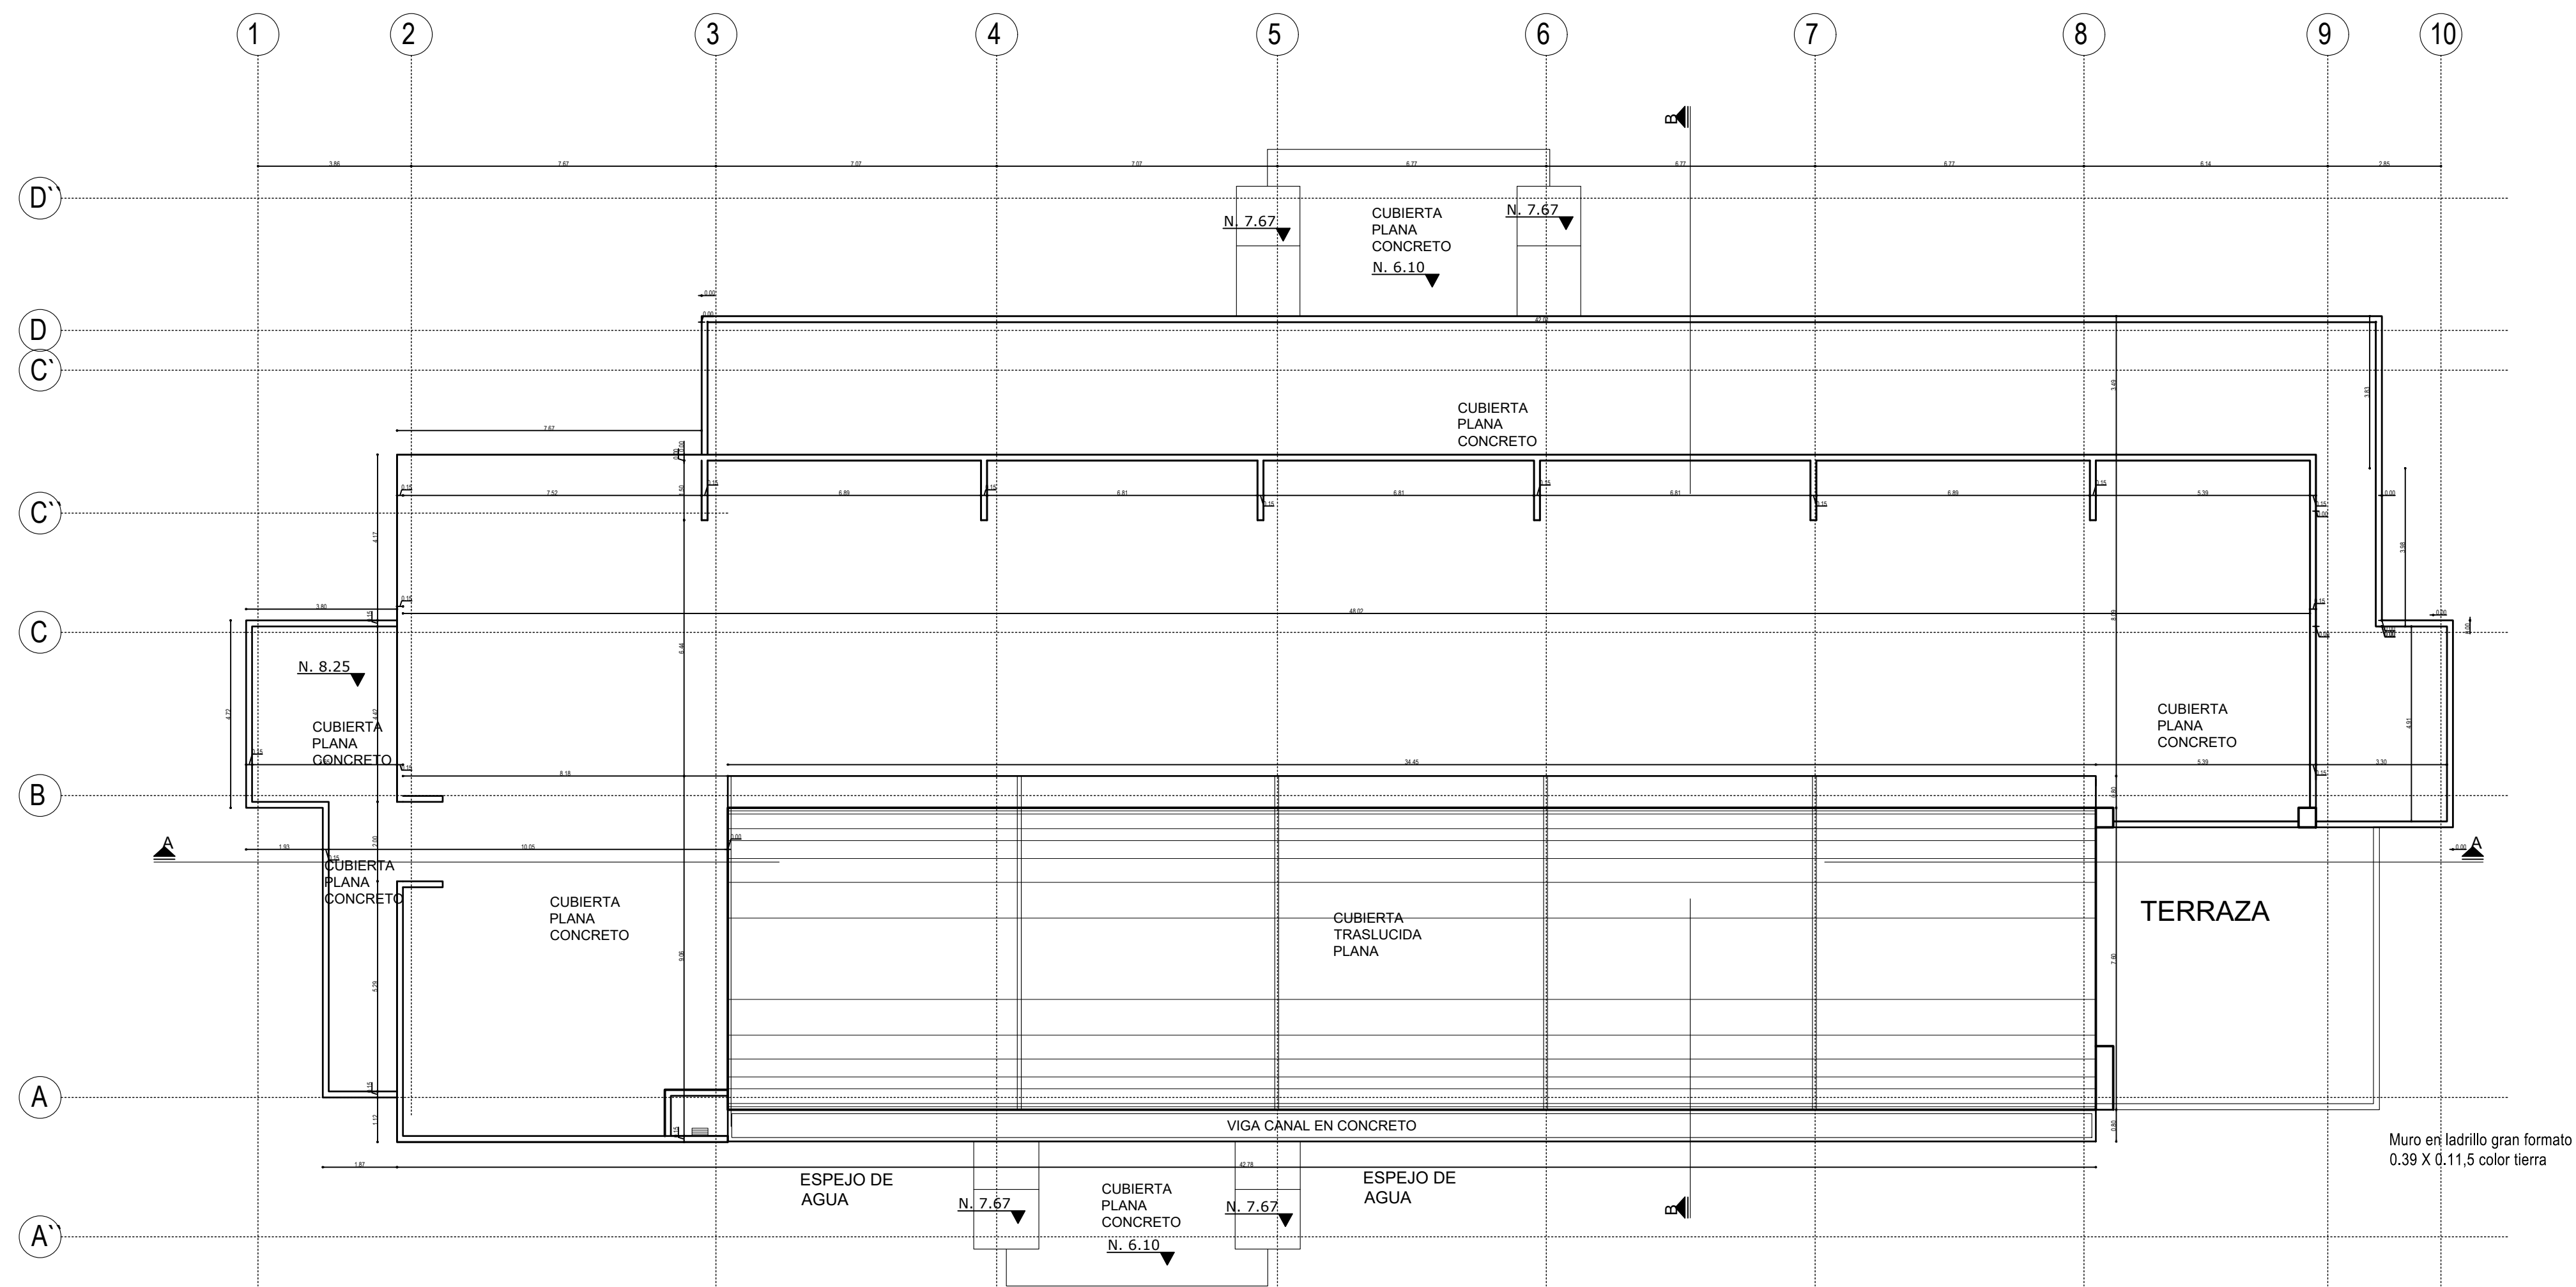


NOTA: Los desagües de la cubierta referirse a planos Hidrosanitarios

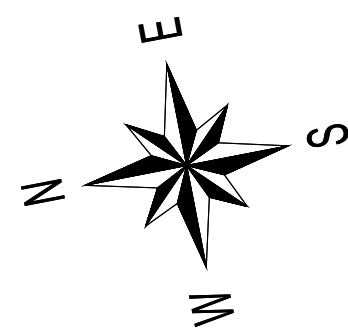

PLANTA DE CUBIERTAS

AREA: 958.83 m2

UNIVERSIDAD MILITAR

NUEVA GRANADA



CAMPUS NUEVA GRANADA
CAJICA

Ficha Catastral: 00-00-0003-0029-0029-000

Matrícula Inmobiliaria: 176 - 578

DISEÑOS:

FIRMA: CONSORCIO CONSULTORIA UPMG
NOMBRE: Arq. Javier del Valle A. Arq. Erwin Gallo Acuña
MATRÍCULA: M.P. 25700-65311 cnd M.P. A25202000-79960629

INTERVENTORIA:

FIRMA: ENCOPLAN S.A.
NOMBRE: Arq. Javier del Valle A. Arq. Erwin Gallo Acuña
MATRÍCULA: M.P. 25700-65311 cnd M.P. A25202000-79960629

CONSTRUCTOR:



FIRMA: UNIÓN TEMPORAL CAJICA
REP. LEGAL: Luis Carlos Hani Piro
MATRÍCULA: 2520246781 CND
FIRMA:

INTERVENTORIA DE OBRA:



FIRMA: CONSORCIO INTERVENIORES UNIVERSIDAD MILITAR
REP. LEGAL: Arq. Federico Cardona Pabón
MATRÍCULA: 2570045848 CND
FIRMA:

DIRECCIÓN UNIVERSIDAD MILITAR
NUEVA GRANADA:

RECTOR:

Mayor General EDUARDO ANTONIO
HERRERA BERBEL

DIRECCION DEL PROYECTO
UNIVERSIDAD MILITAR NUEVA GRANADA:

DIRECTOR DEL PROYECTO:
NOMBRE: ING. EDGAR FERNANDO CASTIBLANCO
MATRÍCULA:
FIRMA:

TÍTULO:

DISEÑO ARQUITECTÓNICO
EDIFICIO DE AULAS II
FACULTAD DE BIOLOGÍA

CONTENIDO:

PLANTA DE CUBIERTAS

OBSERVACIONES:

ESCALA:
1 - 100

FECHA:
Junio de 2010

ESTADO DEL PLANO:

PLANO
RECORD

CODIFICACION:

CAJ-FB-ARQ- 003 DE 56