



TERCER PISO DIRECCION PROGRAMA

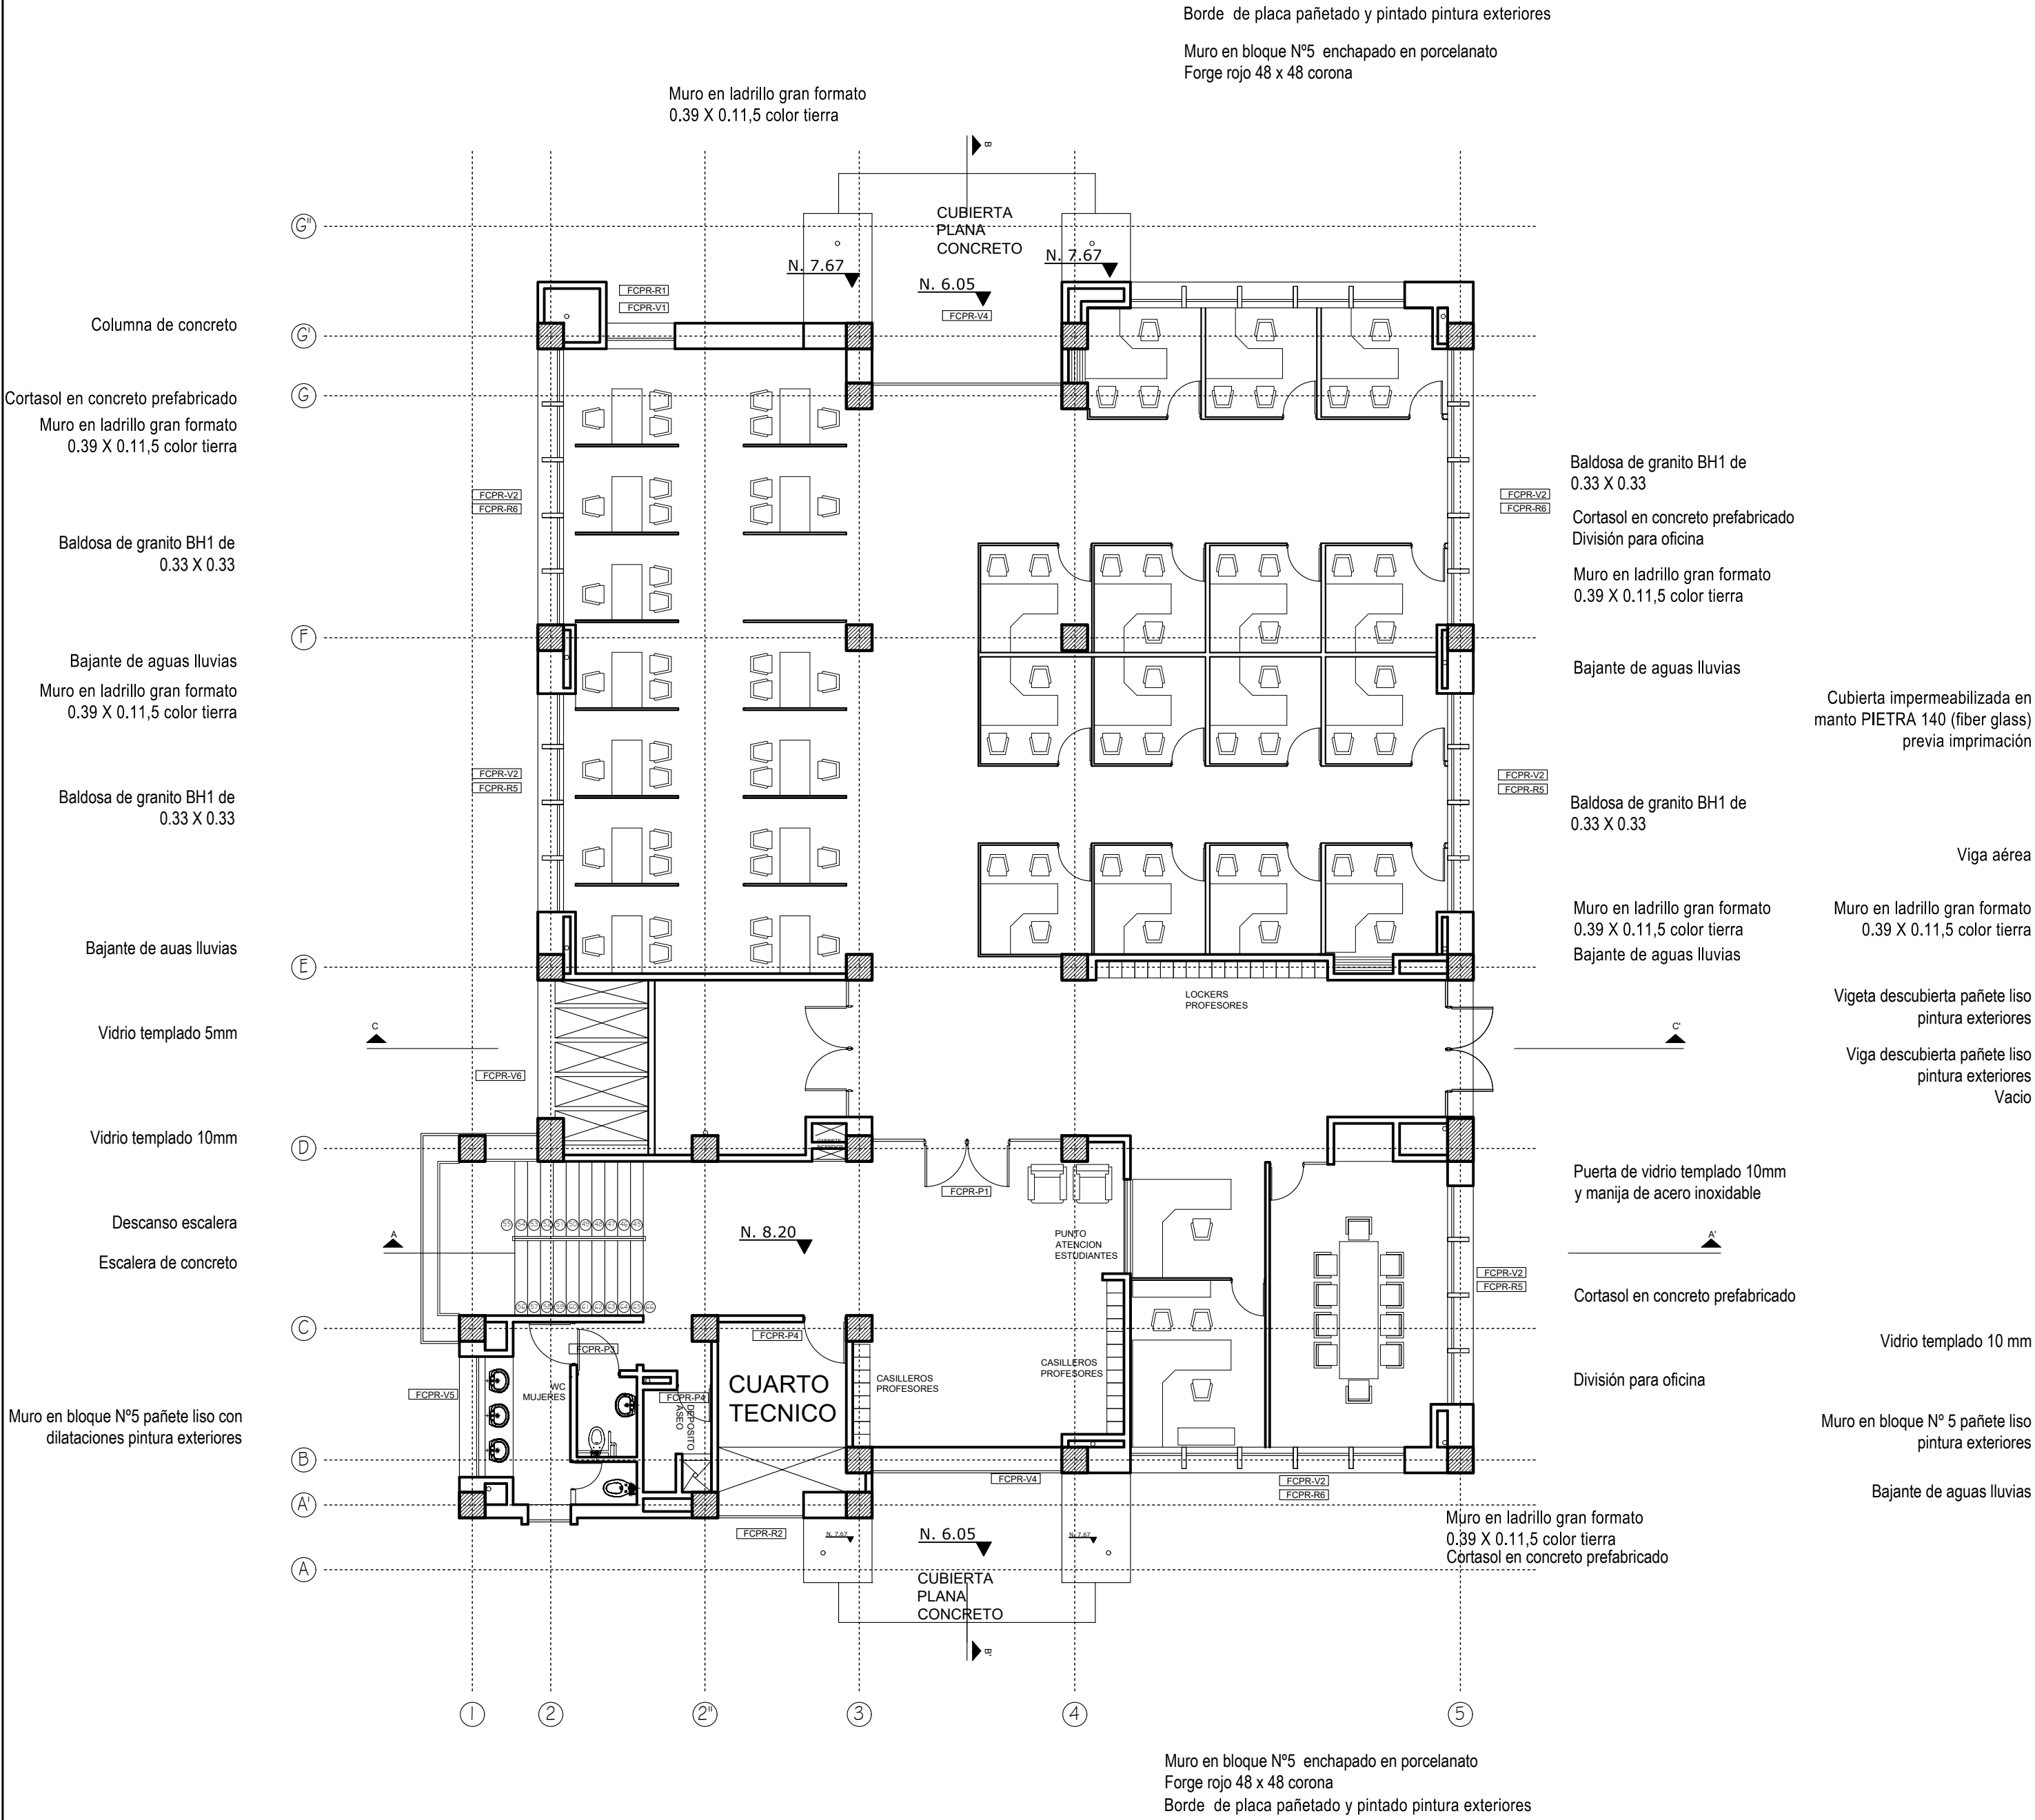

CUBIERTAS DIRECCION PROGRAMA

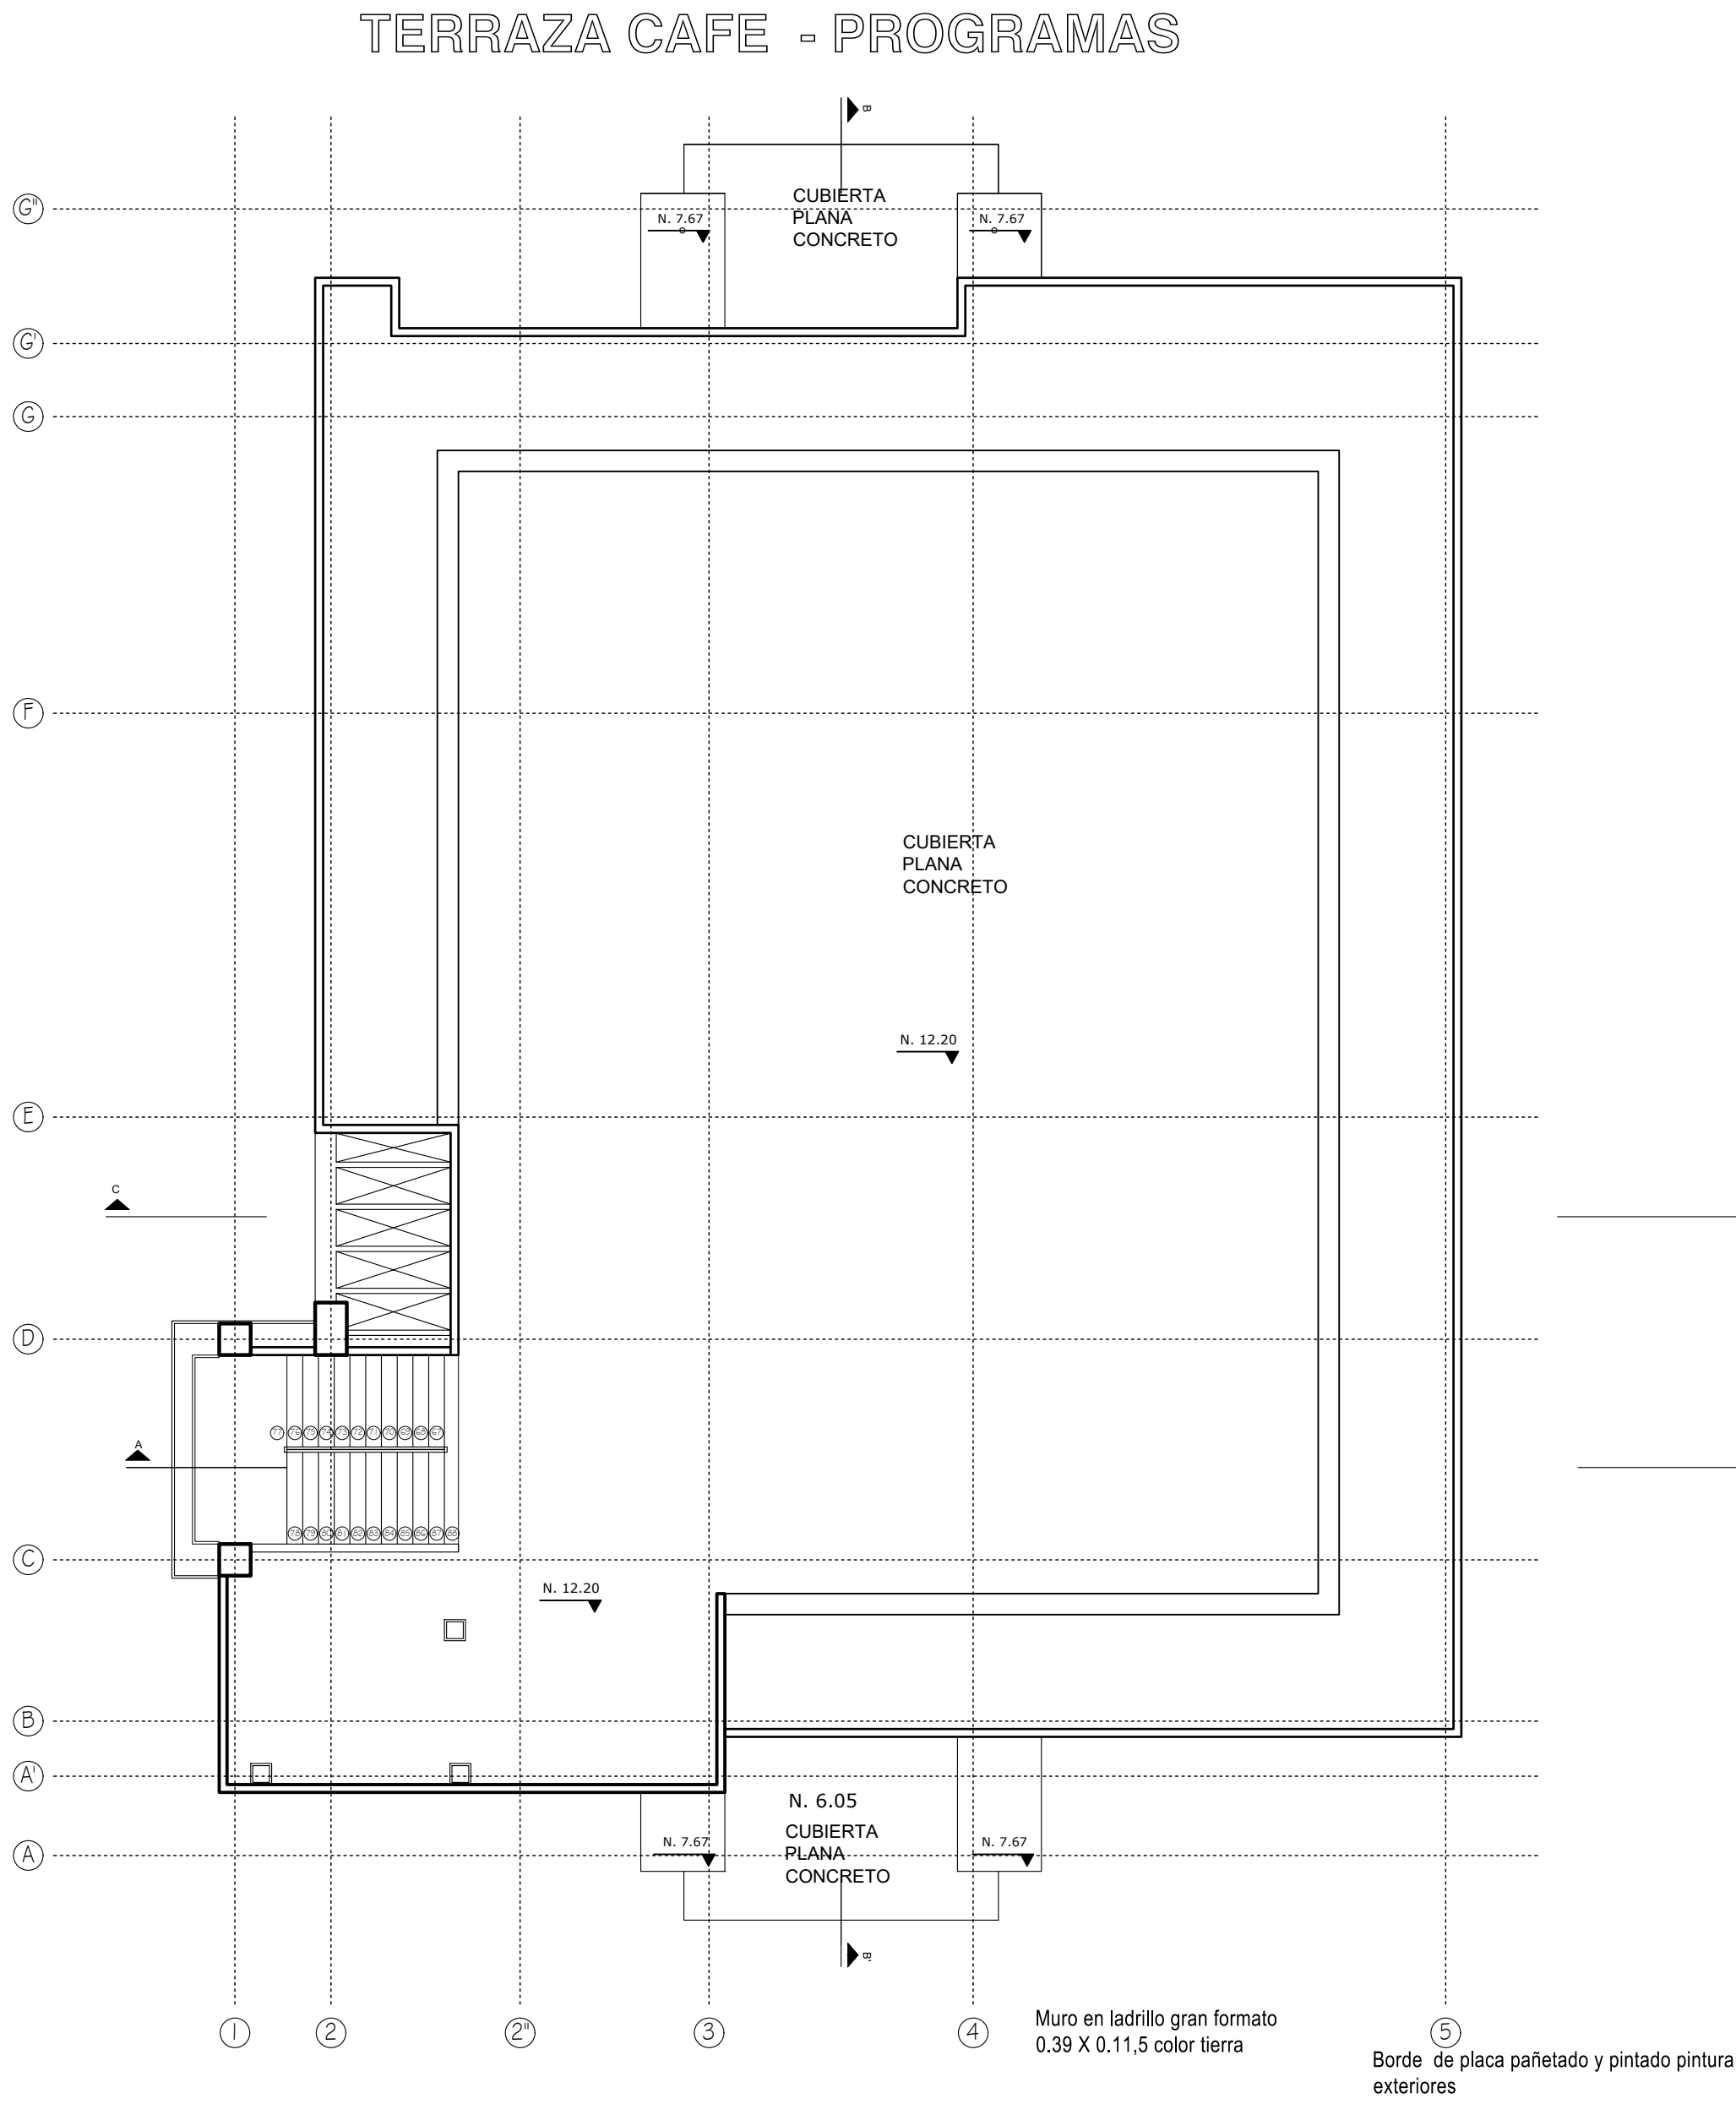

NOTA: Los desagües de la cubierta referirirse a planos Hidrosanitarios Pendientes del 0.5%

UNIVERSIDAD MILITAR
NUEVA GRANADA

CAMPUS NUEVA GRANADA
CAJICA

Ficha Catastral: 00-00-0003-0029-000

Matrícula Inmobiliaria: _____

DISEÑOS:

FIRMA: INCORPLAN S.A.

NOMBRE: Arq. Javier del Valle A. Arq. Erwin Gallo Acuña

MATRÍCULA: M.P. 25700-65311 cond. M.P. A25202000-79960629

INTERVENTORIA:

FIRMA: INCORPLAN S.A.

NOMBRE: Arq. Javier del Valle A. Arq. Erwin Gallo Acuña

MATRÍCULA: M.P. 25700-65311 cond. M.P. A25202000-79960629

CONSTRUCTOR:

FIRMA: UNIÓN TEMPORAL CAJICA

REP. LEGAL: Luis Carlos Hani Pita

MATRÍCULA: 252046781 CND

FIRMA: _____

INTERVENTORÍA DE OBRA:

FIRMA: CONSORCIO INTERVENTORES UNIVERSIDAD MILITAR

REP. LEGAL: Arq. Federico Cardona Pabón

MATRÍCULA: 257063848 CND

FIRMA: _____

DIRECCIÓN UNIVERSIDAD MILITAR

NUEVA GRANADA:

RECTOR:

Mayor General **EDUARDO ANTONIO**
HERRERA BERBEL

DIRECCION DEL PROYECTO

UNIVERSIDAD MILITAR NUEVA GRANADA:

DIRECTOR DEL PROYECTO:

NOMBRE: ING. EDGAR FERNANDO CASTIBLANCO

MATRÍCULA: _____

FIRMA: _____

TITULO:

DISEÑO ARQUITECTONICO

EDIFICIO DE PROGRAMAS

FACULTAD DE BIOLOGIA

CONTENIDO:

PLANTA TERCER PISO

PLANTA DE CUBIERTAS

OBSERVACIONES:

ESCALA: 1- 100

FECHA: Junio de 2010

ESTADO DEL PLANO:

PLANO

RECORD

CODIFICACION:

CAJ-FB-ARQ- 046 DE 56