


PROGRAMAS CUBIERTAS

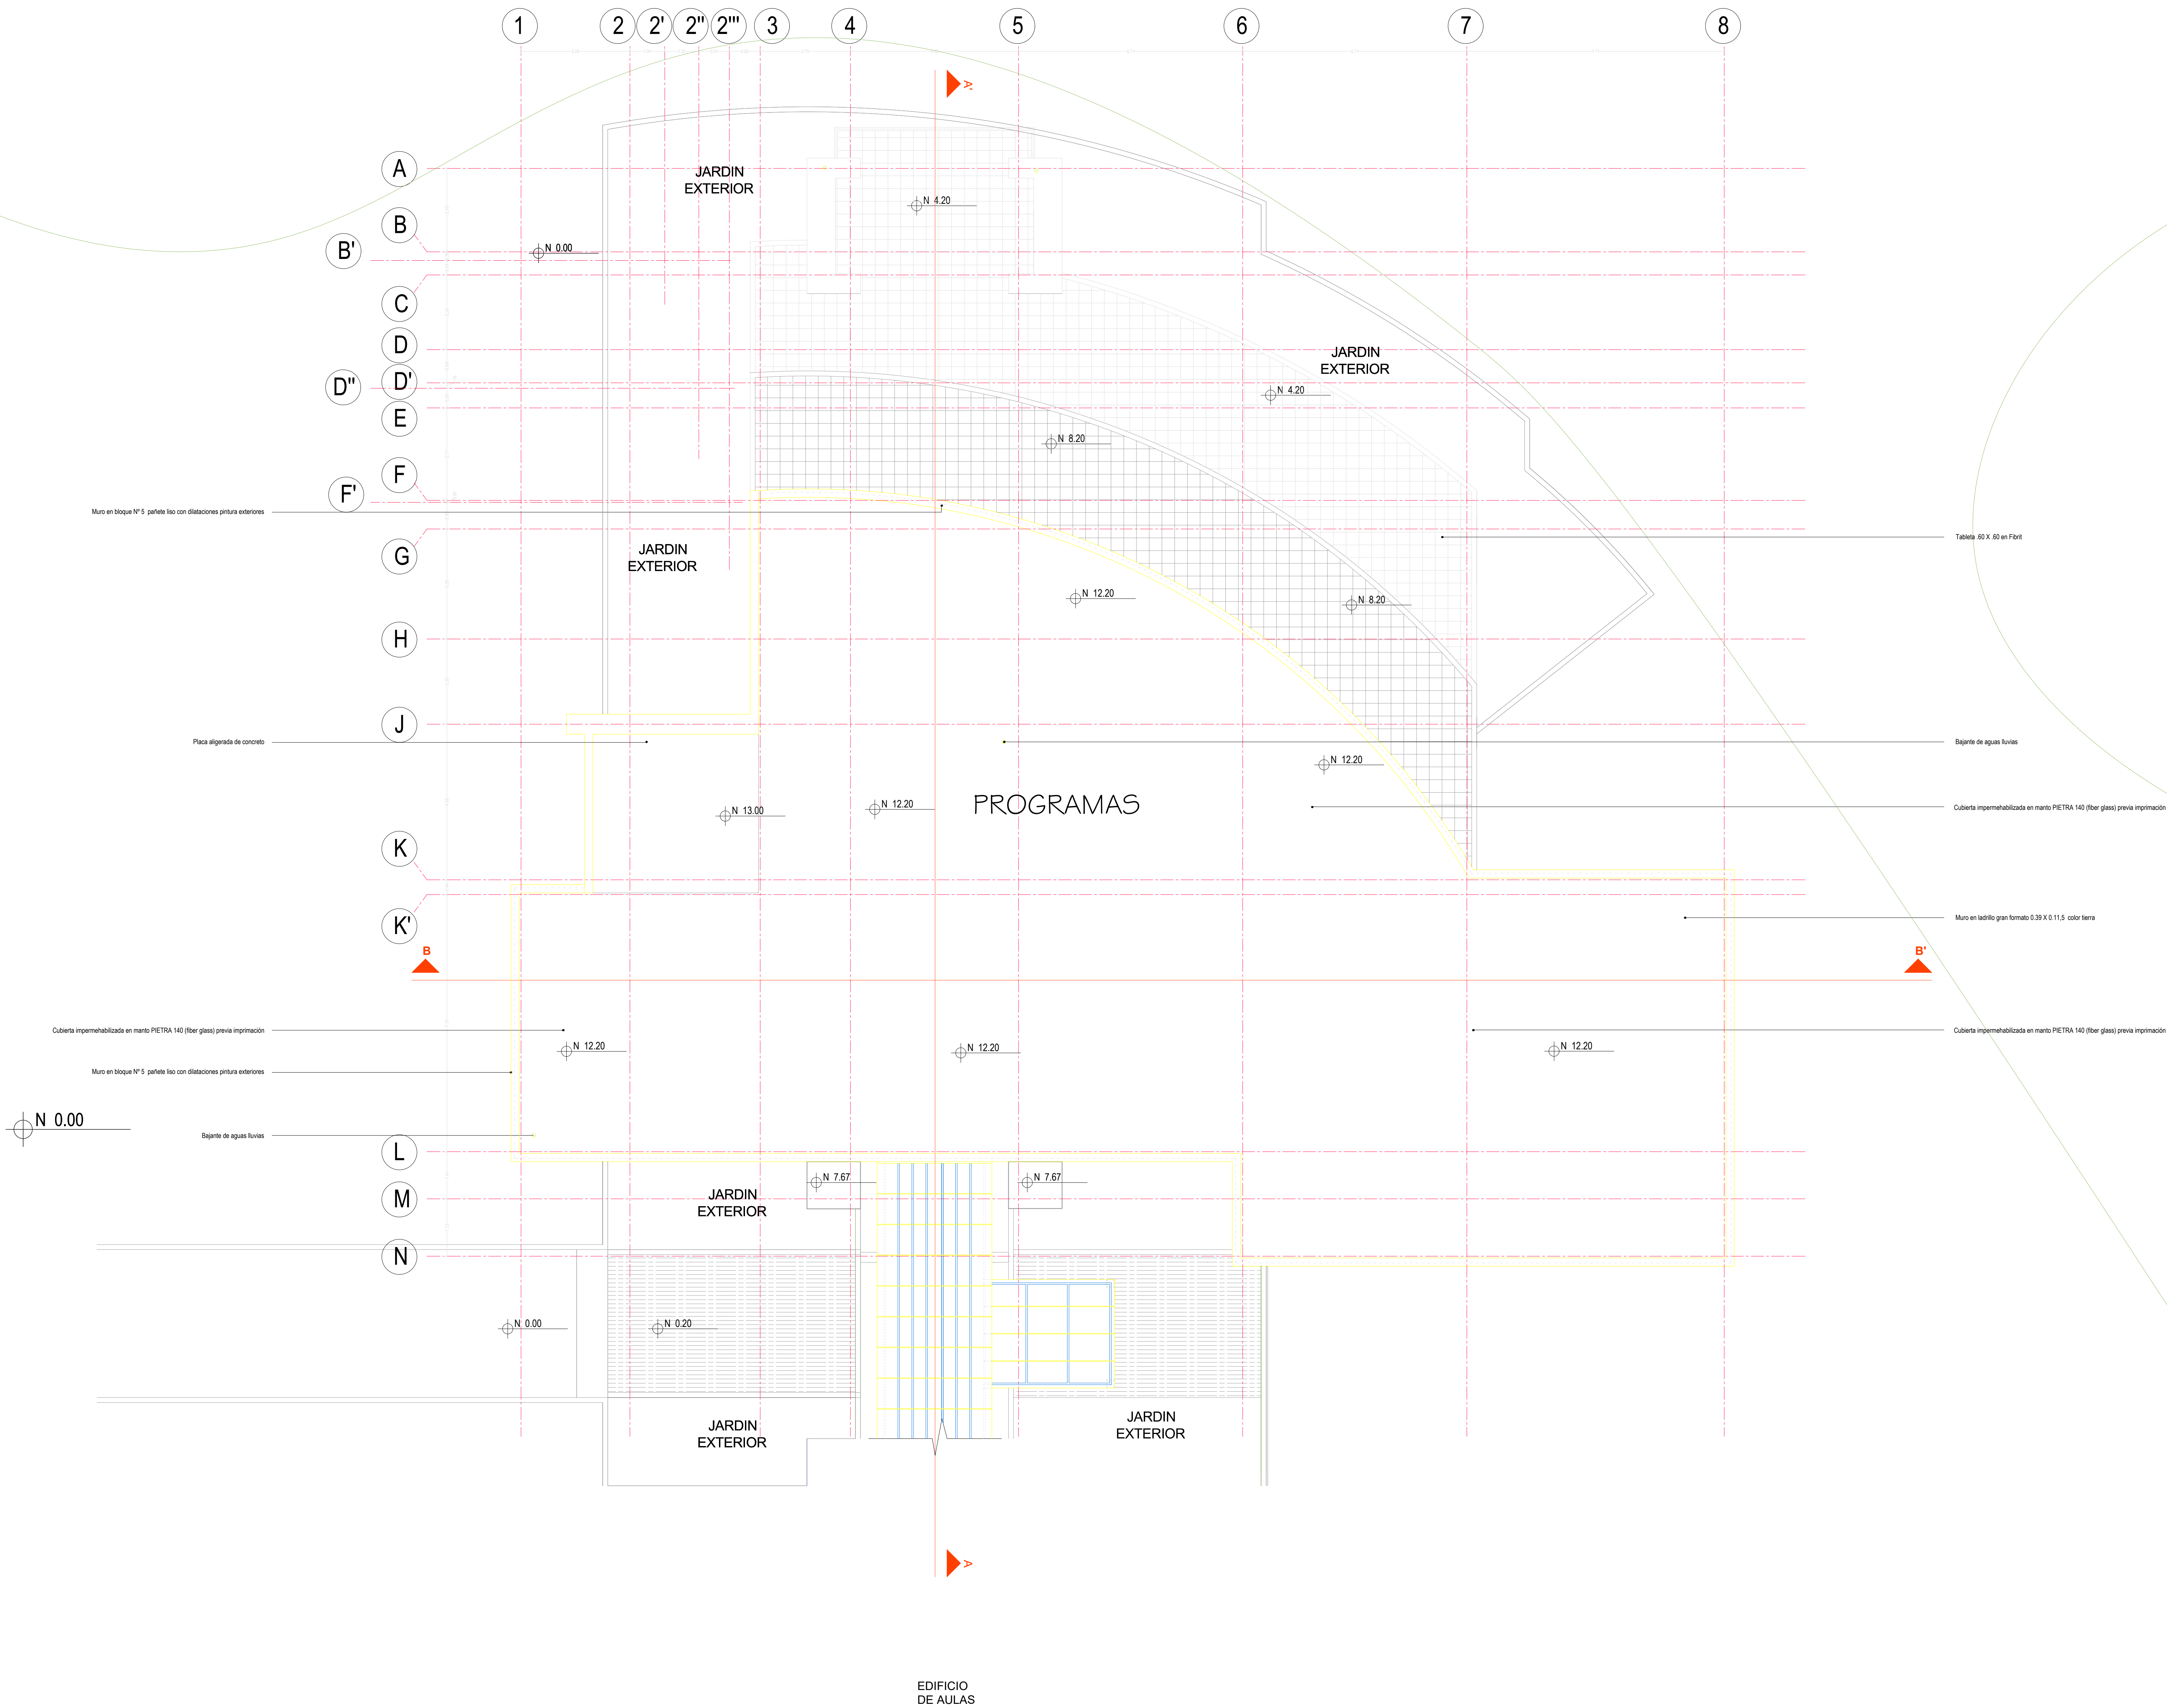

UNIVERSIDAD MILITAR
NUEVA GRANADA



CAMPUS UNIVERSITARIO
CAJICA

CONSTRUCTOR:

Varola Fiolli & Cia. Ltda.

CIVILIA S.A.

CONSORCIO VARELA - CIVILIA

FIRMA: Ing. CARBONEL ANGEL SALAZAR
NOMBRE: 250200054 CND
MATRICULA: 250200054 CND

INTERVENTORIA:

INCOPLAN S.A.
INGENIERIA CONSULTORIA Y PLANEACION

RESTREPO Y URIBE
INGENIEROS CONSULTORES - BOGOTA

CONSORCIO INCOPLAN - RESTREPO Y URIBE

FIRMA: Arq. GERMAN AUGUSTO PINILLA ALCAJA
NOMBRE: 6110 CND
MATRICULA: 6110 CND

DIRECTOR DEL PROYECTO:

Ing. Femando Castiblanco Ramirez

RECTOR:

Mayor General
EDUARDO HERRERA BERBEL

DIBUJO:

Ing. JORGE IVÁN ARIAS LÓPEZ

TITULO:

DISEÑO ARQUITECTONICO
EDIFICIO DE PROGRAMAS
FACULTAD DE ESTUDIOS
ESTRATEGICOS

CONTENIDO:

PLANTA DE CUBIERTAS

OBSERVACIONES:

ESCALA:

1:100

FECHA:

12 - JUN - 2012

ESTADO DEL PLANO:

PLANO RECORD
ARQ - FEE - PR - PL 05

CODIFICACION:

CAJ - FEE - ARQ - 52 DE 70