



Ficha Catastral: _____
Matrícula Inmobiliaria: _____

CONSULTOR:
 DANIEL RESTREPO
ARQUITECTO

DISEÑADOR:
FIRMA: _____
NOMBRE: ARQ. DANIEL RESTREPO Z.
MATRÍCULA: 25700-32101 CND

ACTUALIZACIÓN DISEÑOS
BLOQUE AULAS DOS PISOS

DIRECTOR DEL PROYECTO:
NOMBRE: ING. EDGAR FERNANDO CASTIBLANCO M.Sc.

RECTOR:
Vicerrector: GNRAL EDUARDO ANTONIO HERRERA BERBEL

DIBUJO:
DIANA CAROLINA BEDOYA GALVIS

TÍTULO:
FACULTAD DE INGENIERIA


CONTENIDO:
PLANTA DE CUBIERTA
SECTOR B
BLOQUE
DE AULAS

OBSERVACIONES:
ACTUALIZACIÓN DISEÑOS

ESCALA: 1:100
FECHA: AGOSTO DE 2012

ESTADO DEL PLANO:

CODIFICACION:
CAJ-ING-ARQ
G - 08 de 21
Archivo: 08_PLANTA SEGUNDO PISO SEC-B ESC: 100.dwg

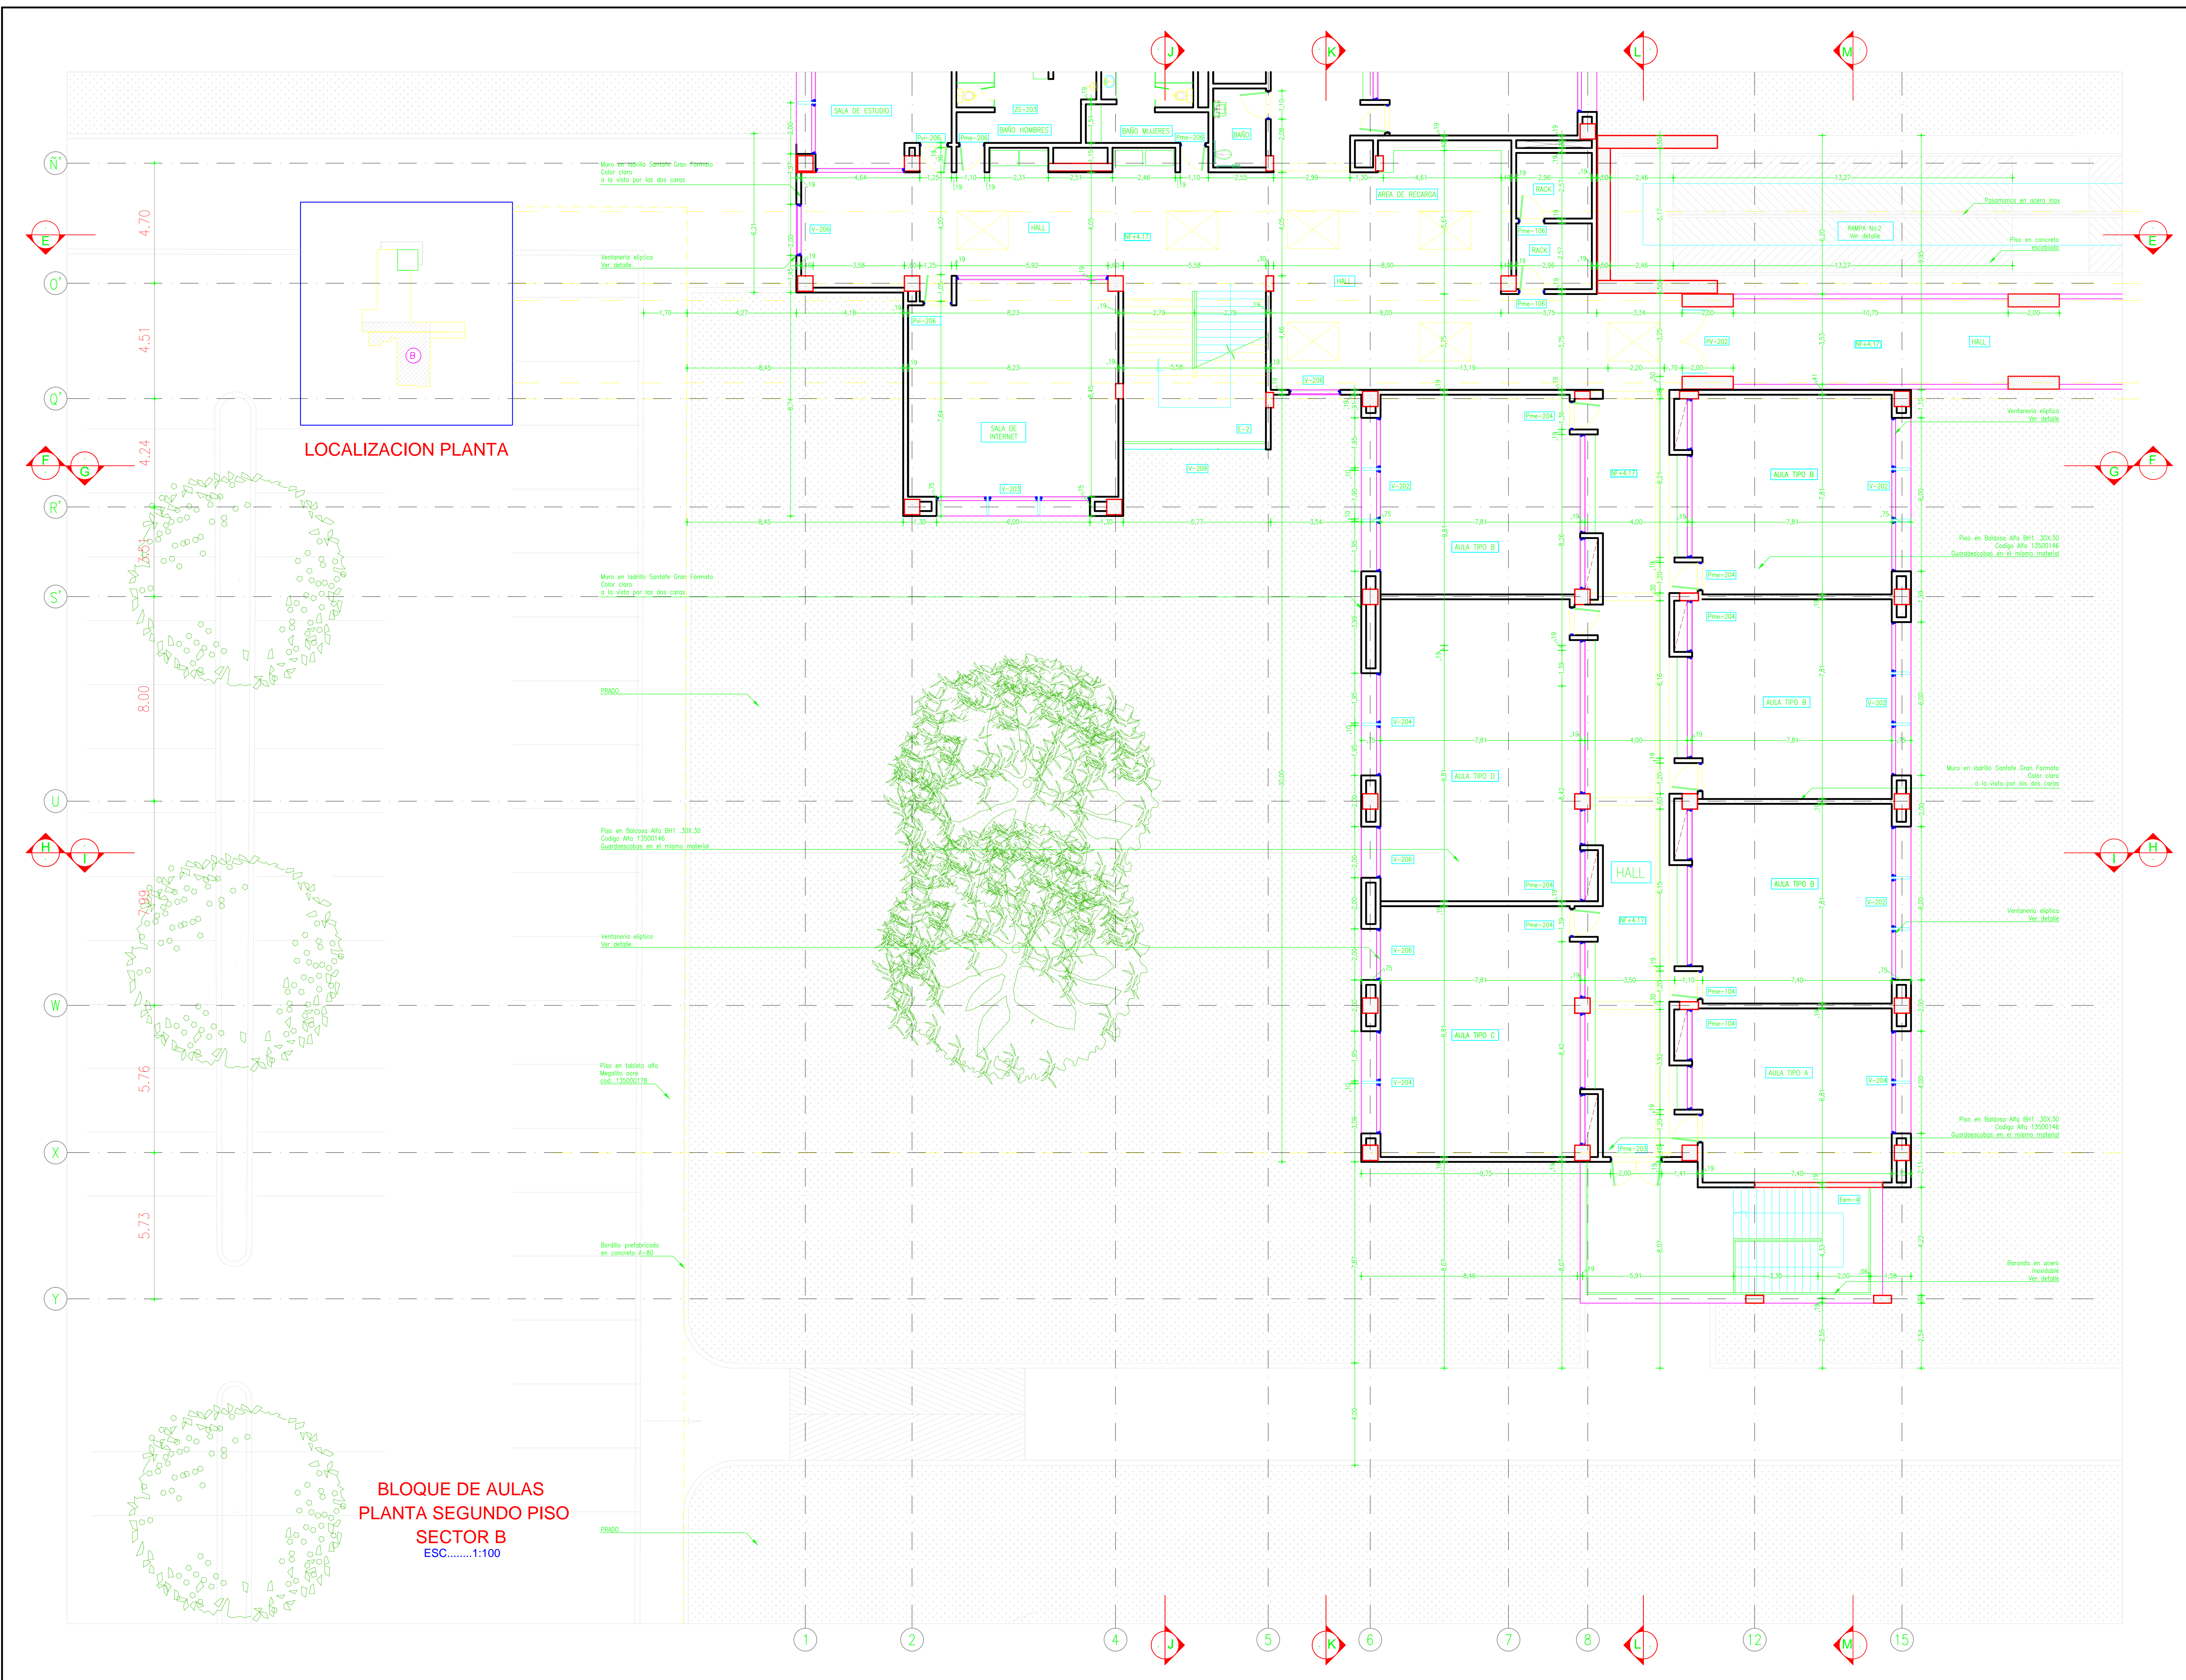

LOCALIZACION PLANTA

BLOQUE DE AULAS
PLANTA SEGUNDO PISO
SECTOR B
ESC.....1:100