

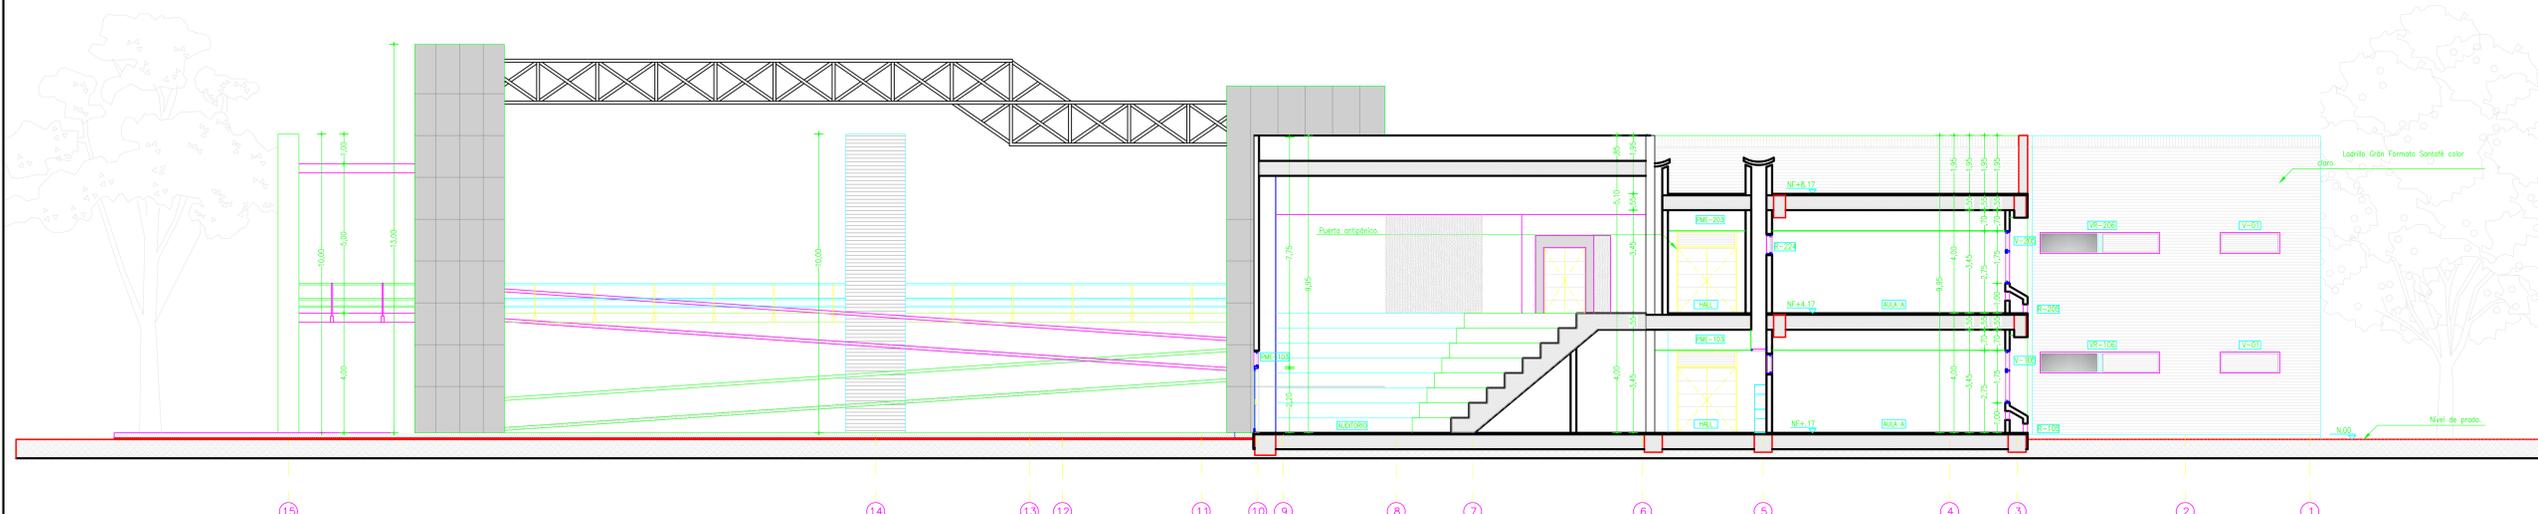
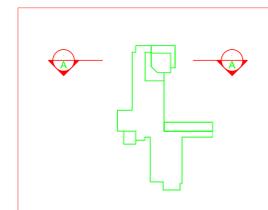


NOTA:
 Esta plano se ha de tomar solamente como referencia de ubicación. Para verificar cotas, especificaciones, y ventanería, dirigirse a los planos de detalle.

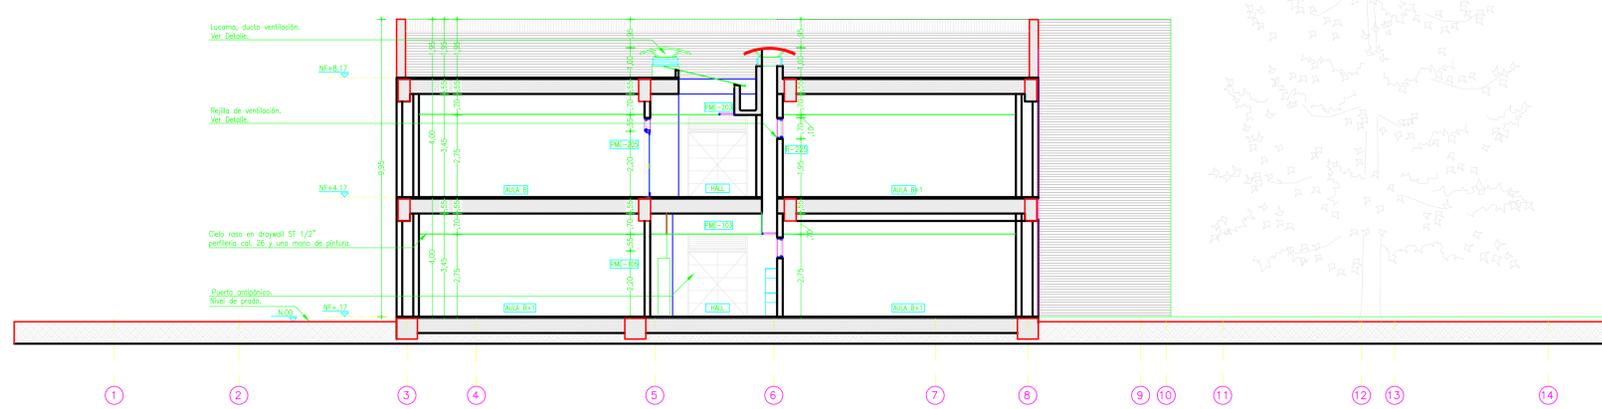

CORTE A-A
 ESC.....1:100

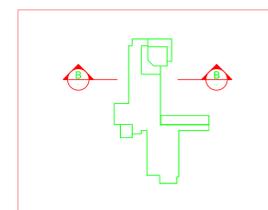

CORTE B-B
 ESC.....1:100

Ficha Catastral: _____
 Matrícula Inmobiliaria: _____

CONSULTOR:

 DANIEL RESTREPO
 ARQUITECTO

DISEÑADOR:
 FIRMA: _____
 NOMBRE: **ARQ. DANIEL RESTREPO Z.**
 MATRICULA: **25700-32101 CND**

ACTUALIZACIÓN DISEÑOS
BLOQUE AULAS DOS PISOS

DIRECTOR DEL PROYECTO:
 NOMBRE: **ING. EDGAR FERNANDO CASTIBLANCO M.Sc.**

RECTOR:
 Vicer: **GNRAL EDUARDO ANTONIO HERRERA BERBEL**

DIBUJO:
DIANA CAROLINA BEDOYA GALVIS

TITULO:
FACULTAD DE INGENIERIA

CONTENIDO:
CORTE A-A
CORTE B-B
ZONA AULAS

OBSERVACIONES:
ACTUALIZACIÓN DISEÑOS

ESCALA: 1:100
 FECHA: FEBRERO DE 2012

ESTADO DEL PLANO:

CODIFICACION:
CAJ-ING-ARQ
G - 11 de 21